


A N N E X E « Q C - 2 2 »

PLAN 58465M137-C-D001 RÉVISÉ

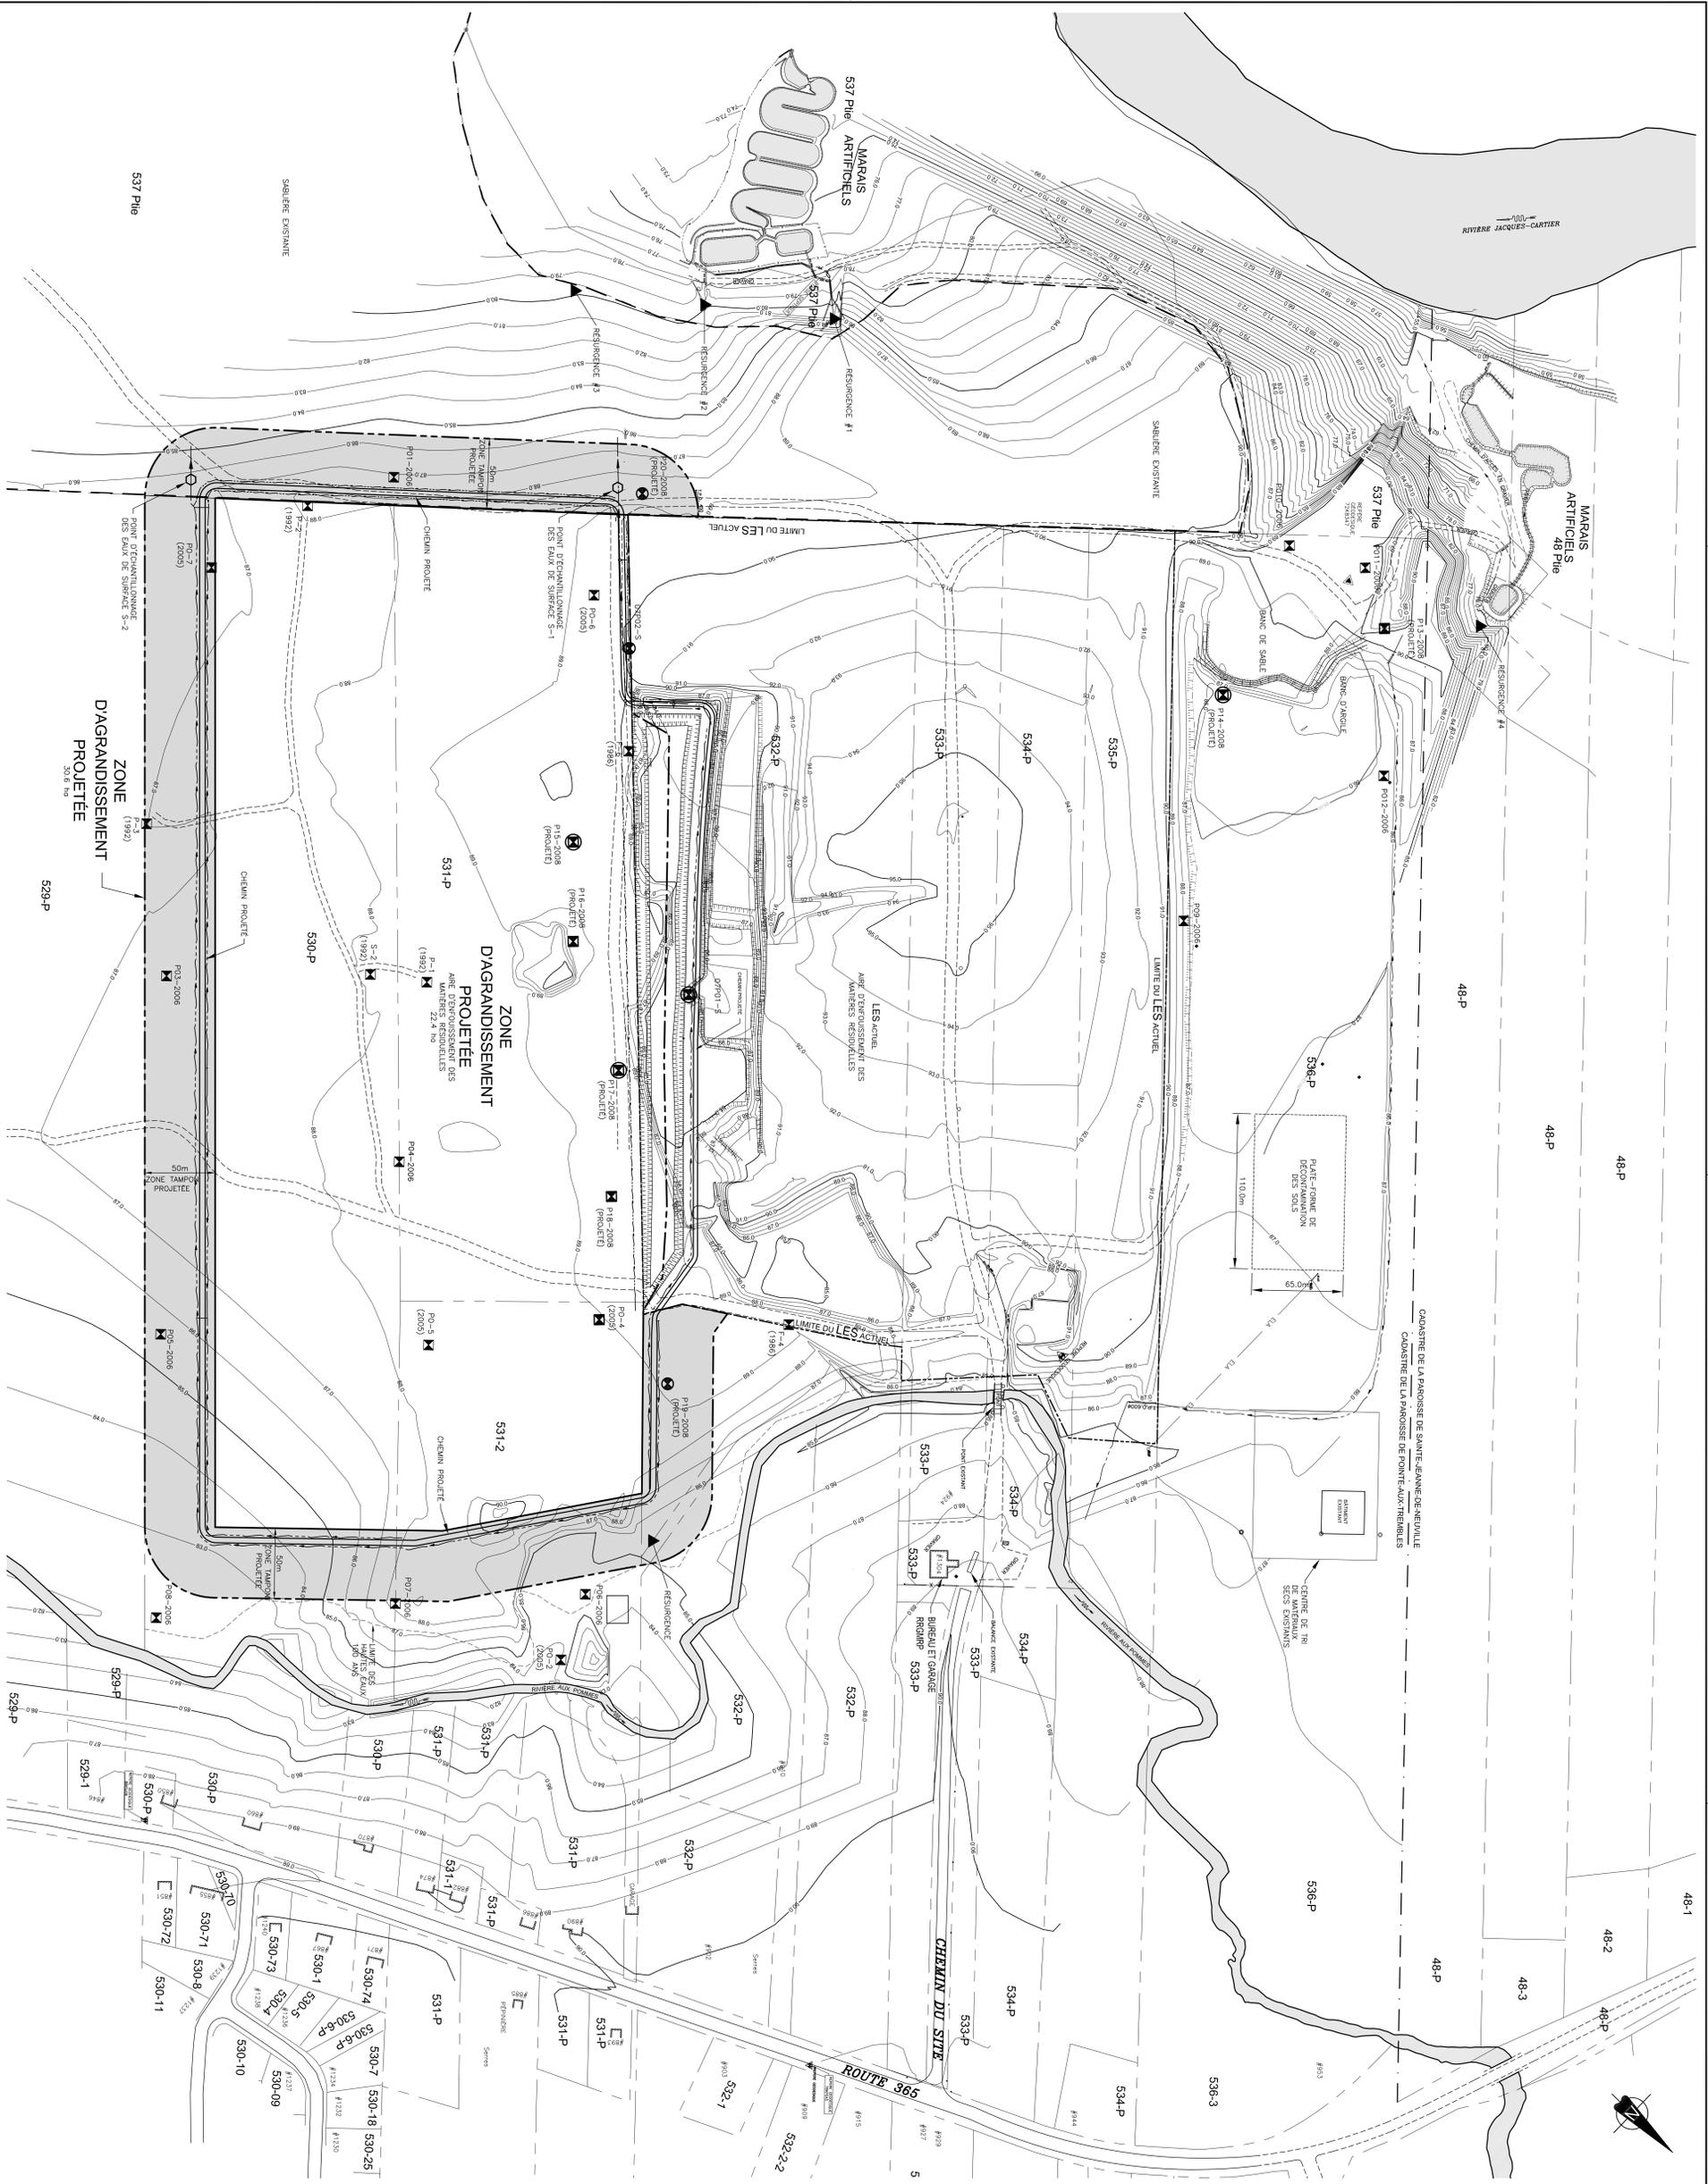

LEGENDE

- LIMITE DU LES ACTUEL
- LIMITE DE LA ZONE DAGRANDISSEMENT PROJETEE
- LIMITE DE LOT
- LIMITE MUNICIPALE
- CHEMIN EN GRAVIER
- CHEMIN OU ROUTE PAVEE
- BAS FALUS
- HAUT FALUS
- CLOTURE
- CLOTURE
- COURBE DE NIVEAU
- PREZEMETRE
- ZONE TAMPON PROJETEE
- ▲ POINT DE RESURGENCE
- LIMITE DE LA SABLIERE EXISTANTE
- LIMITE DES SAUTES

N°	DATE	DESCRIPTION
1	2009/07/26	DATE POUR REVUE MIDDLE
2	2009/07/27	DATE POUR REVUE FINALE
3	2009/07/27	DATE POUR REVUE FINALE
4	2009/07/27	DATE POUR REVUE FINALE
5	2009/07/27	DATE POUR REVUE FINALE

CLIENT

REGIE REGIONALE DE GESTION DES MATIERES RESIDUELLES DE PORTNEUF (RRMP)

PROJET

ETUDE D'IMPACT SUR L'ENVIRONNEMENT AGRANDISSEMENT DU LES NEVILLE INCLUANT LA TOPOGRAPHIE ET LA ZONE DAGRANDISSEMENT



DATE 2009/07/15
PROJET CONSULTANT 58465M137
PROJET CLIENT 58465M137

REGIE REGIONALE DE GESTION DES MATIERES RESIDUELLES DE PORTNEUF (RRMP)

4625, Boulevard Windsor-Hamel
 Téléphone: 418 871 6131
 Télécopieur: 418 871 9625
 www.rrmp.ca

ANNEXE « QC-23 »

TRACÉ PROJETÉ DE LA CONDUITE DE LIXIVIAT PRÉTRAITÉ

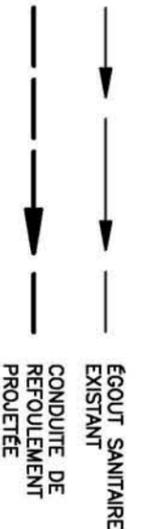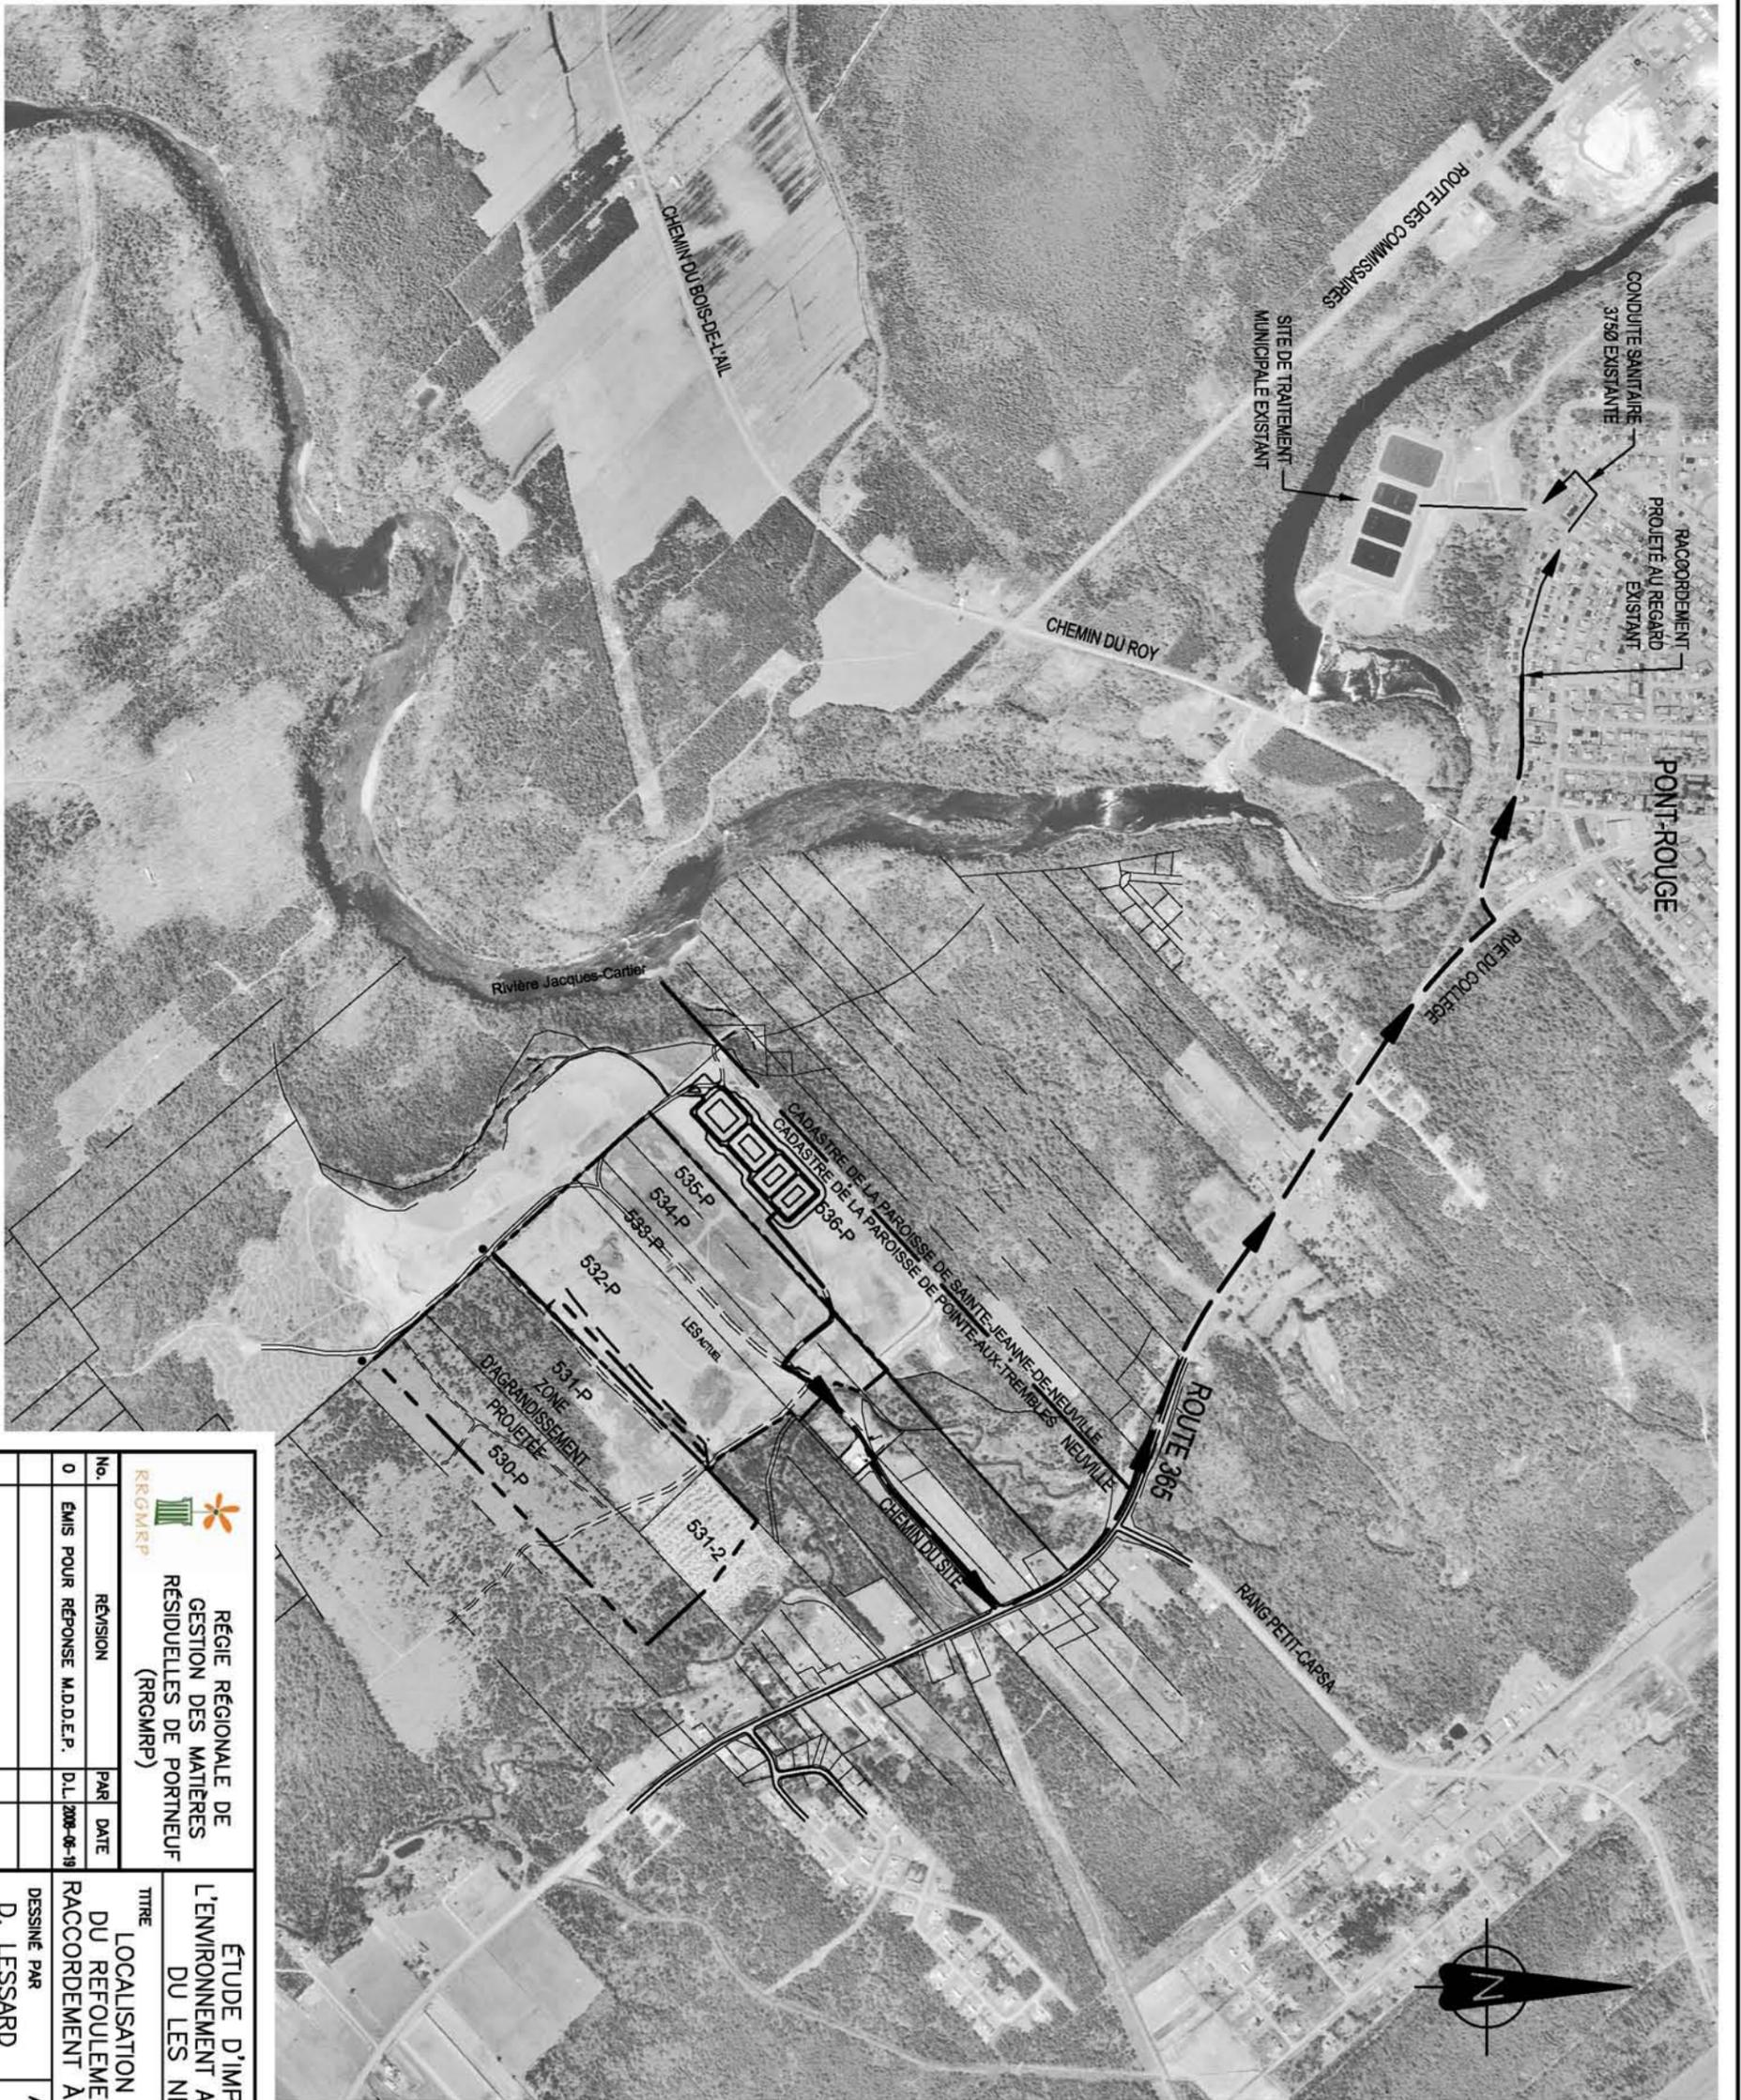

 <p>RÉGIE RÉGIONALE DE GESTION DES MATIÈRES RÉSIDUELLES DE PORTNEUF (RRGMMP)</p>		<p>ÉTUDE D'IMPACT SUR L'ENVIRONNEMENT AGRANDISSEMENT DU LES NEUVILLE</p>		 <p>RIGUEUR ET AUDACE EN INGÉNIEURIE</p>	
No.	RÉVISION	PAR	DATE	TITRE	
0	ÉMIS POUR RÉPONSE M.D.D.E.P.	D.L.	2008-06-19	LOCALISATION ET TRACÉ DU REFOULEMENT PROJETÉ RACCORDEMENT A PONT-ROUGE	
				DESSINÉ PAR	APPROUVÉ PAR
				D. LESSARD	D. GRENIER
				PROJET	58465M137
				DATE	2008-06-19
				ÉCHELLE	1:12500
				RÉVISION	0
				NUMERO DE DESSIN	58465M137-QC-23
				FEUILLE	1 DE 1