




**SECTION**

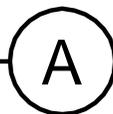

Échelle: hor. 1:1500  
vert. 1:750

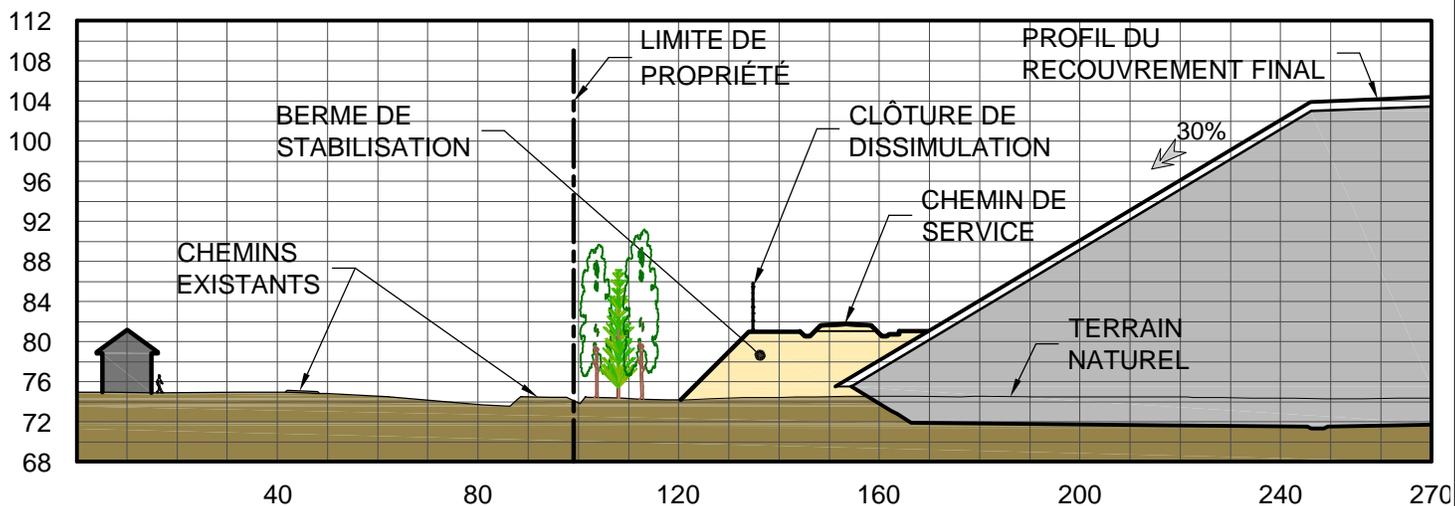

**SECTION**

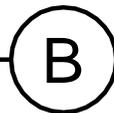

Échelle: hor. 1:1500  
vert. 1:750



**GENIVAR**

2500, rue Jean-Perrin, bur. 204 Québec (QC) G2C 1X1  
Tél.: (418) 845-8885 Téléc.: (418) 845-5559

TITRE DU PROJET:  
Projet d'agrandissement du LET de  
Sainte-Sophie - Étude d'impact

TITRE DU DESSIN:  
Coupes typiques de la zone tampon

ÉMISSION:	DATE:	PAR:	DES.:
RÉFÉRENCE FEUILLE DE PLAN:	DESSIN: J.C.	ÉCHELLE: INDIQUÉE	PROJET No.: Q110679
FICHER:	VÉRIF.: J.B.	DATE: 2008-10-16	FIGURE No.: 2