



SECTION A
TRANSVERSALE
 Echelle: hor. 1:2000
 vert. 1:400

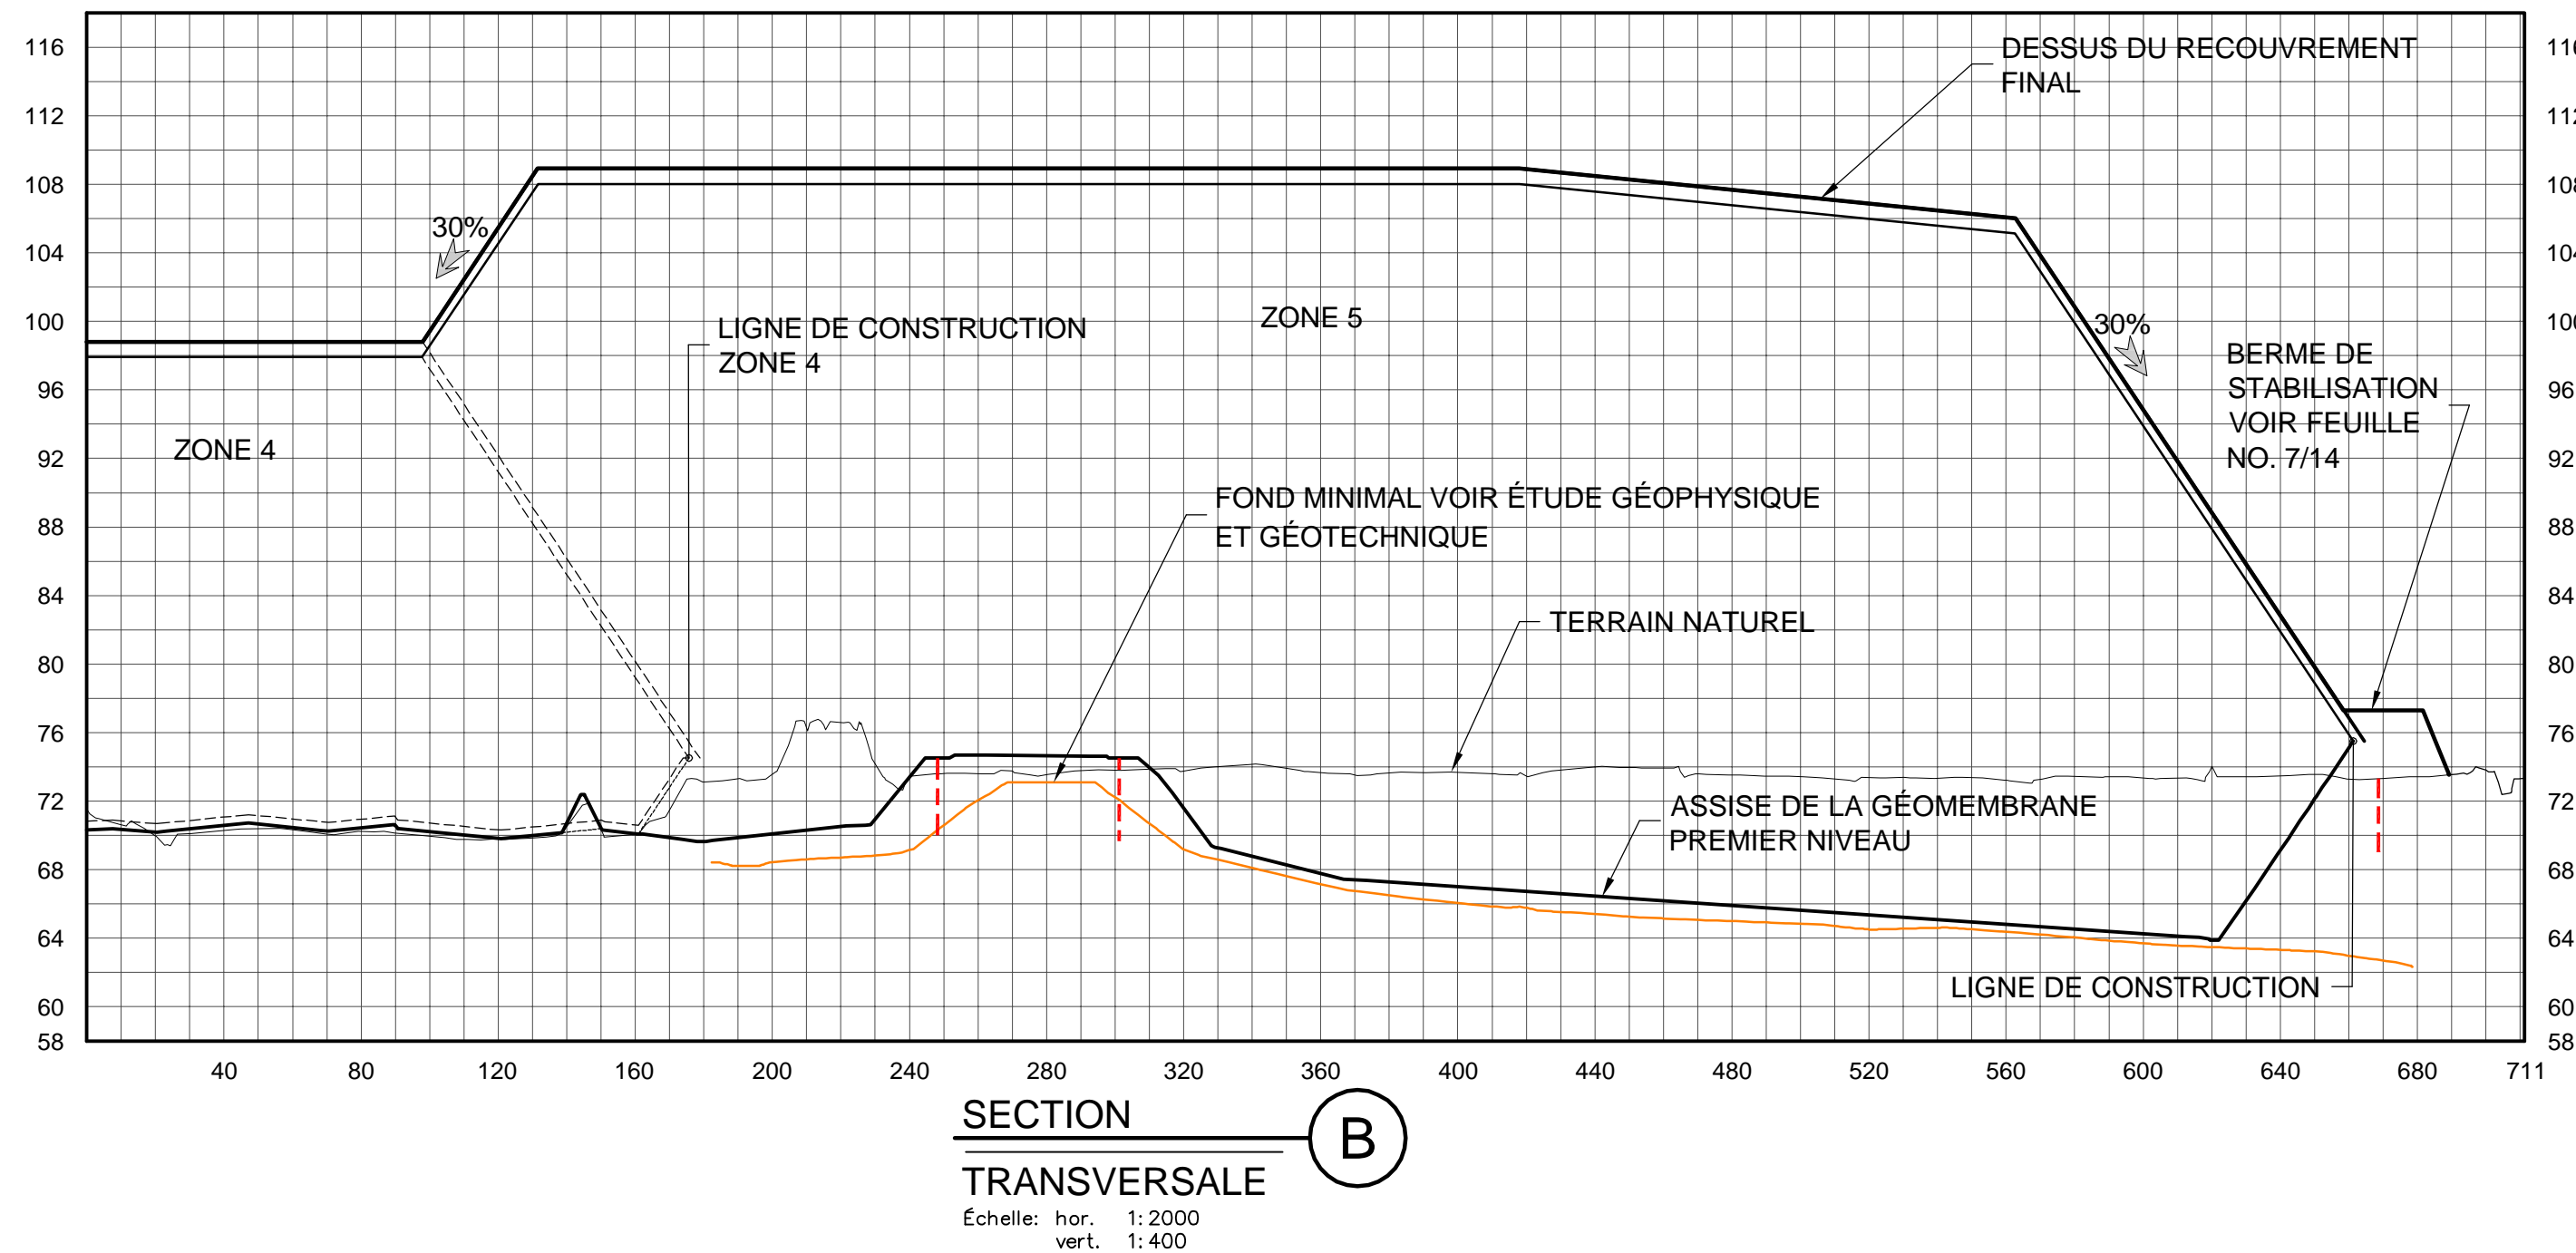

SECTION B
TRANSVERSALE
 Echelle: hor. 1:2000
 vert. 1:400

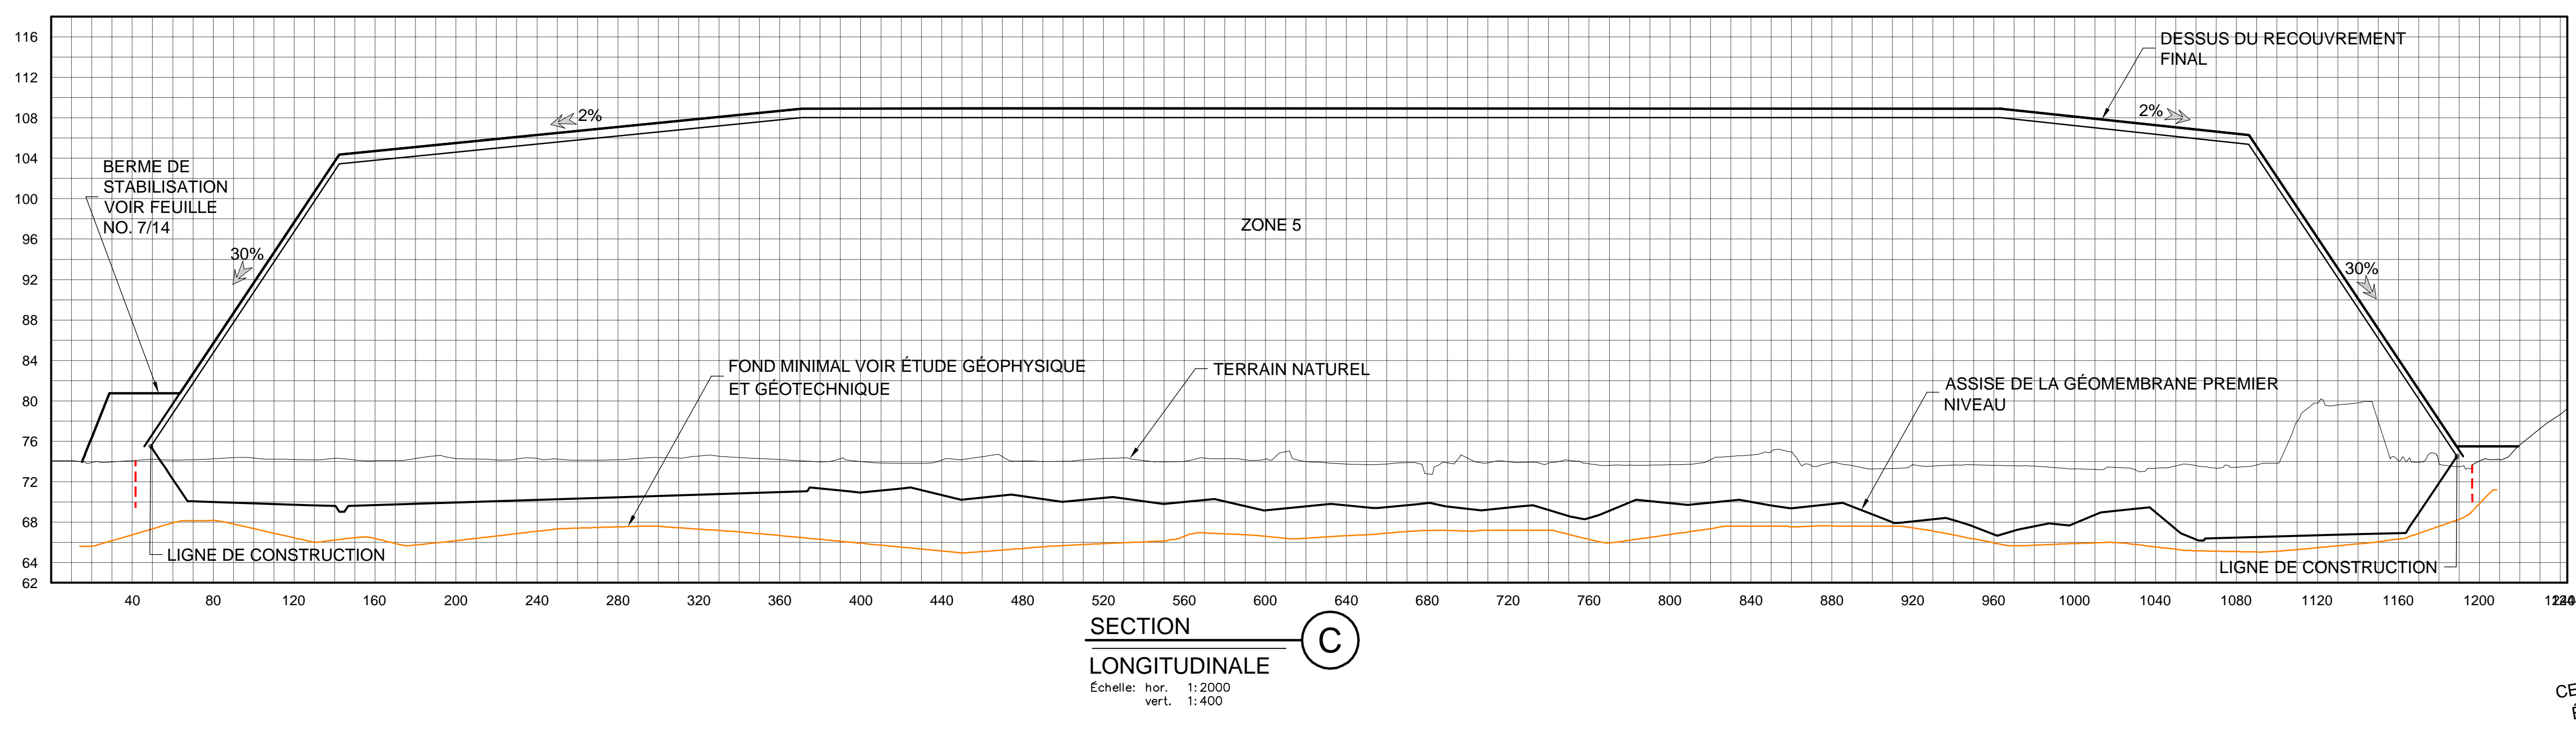

SECTION C
LONGITUDINALE
 Echelle: hor. 1:2000
 vert. 1:400

LÉGENDE

DESCRIPTION	EXISTANT	PROPOSÉ
CONDUITE DU LIXIVIAT	---	---
LIGNE ÉLECTRIQUE	---	---
FOSSÉ	---	---
CONDUITE DE REFOULEMENT	---	---
VANNE	---	---
ÉLEVATION	x 78.995	x 80.99
COURBE DE NIVEAU	90	90
BOISÉ	---	---
PONCEAU	---	---
CHEMIN	---	---
LIGNE DE LOT	---	---
LIGNE DE PROPRIÉTÉ	---	---
CLOTURE	---	---
LIGNE DE CONSTRUCTION	---	---
BÂTIMENT	---	---
ÉCRAN PÉRIPHÉRIQUE	---	---

NOTE: LES COURBES DE NIVEAU DU TERRAIN ET LA PLANIMÉTRIE ONT ÉTÉ RÉALISÉES PAR LE GROUPE TRIFIDE À PARTIR DES PHOTOGRAPHIES AÉRIENNES 1:4000. LA DATE DE LA PRISE DES PHOTOS EST LE 13 MAI 2007.

X, Y, NO. DE DÉTAIL
 Y, NO. DE FEUILLE

NO.	REVISION(S)	DATE	PAR	DES
02	RAPPORT FINAL - ÉTUDE D'IMPACT	2007-10-25	N.G.	J.C.
02	POUR COMMENTAIRES	2007-09-25	N.G.	J.C.
01	POUR COMMENTAIRES	2007-08-30	N.G.	J.C.
00	POUR COMMENTAIRES	2007-07-27	N.G.	J.C.



Préparé par:

ASA André Simard et associés
 2500, rue Jean-Perrin, bur. 204 Québec (QC) G2C 1X1
 Tél.: (418) 945-8885, Téléc.: (418) 945-5529

Conçu par: Olivier Juneau ing. M.Sc.	Dessiné par: Julie Côté
Vérifié par: Natalie Gagné ing. M.Sc.	Approuvé par: Jean Bernier ing. M.Sc.

Titre du projet:

**PROJET D'AGRANDISSEMENT DU LIEU D'ENFOUISSEMENT TECHNIQUE (LET) DE SAINTE-SOPHIE
 ÉTUDE D'IMPACTS - VOLET TECHNIQUE**

Titre du dessin:

SECTIONS A, B ET C DU LIEU D'ENFOUISSEMENT TECHNIQUE PROPOSÉ

Echelle: INDIQUÉE	Dossier no.: 06-2301	Feuille no.: 4 / 14
Date: 2007-05-28	C.A.O. no.: 2301F02-07-F14	

CE DOCUMENT NE DOIT PAS ÊTRE UTILISÉ À DES FINS DE CONSTRUCTION

Projet d'agrandissement du lieu d'enfouissement technique (LET) de Sainte-Sophie, Étude d'impacts - Volet technique, Version Rapport final - Étude d'impact, Dossier: 06-2301, Date: 2007-10-25