


PROJECT TITLE:
WASTE MANAGEMENT
PROJET D'AGRANDISSEMENT DU LIEU D'ENFOUISSEMENT TECHNIQUE (LET) DE SAINTE-SOPHIE

COMMENTS:
FIGURE 3-2
LOCALISATION DES SOURCES ET DES RÉCEPTEURS

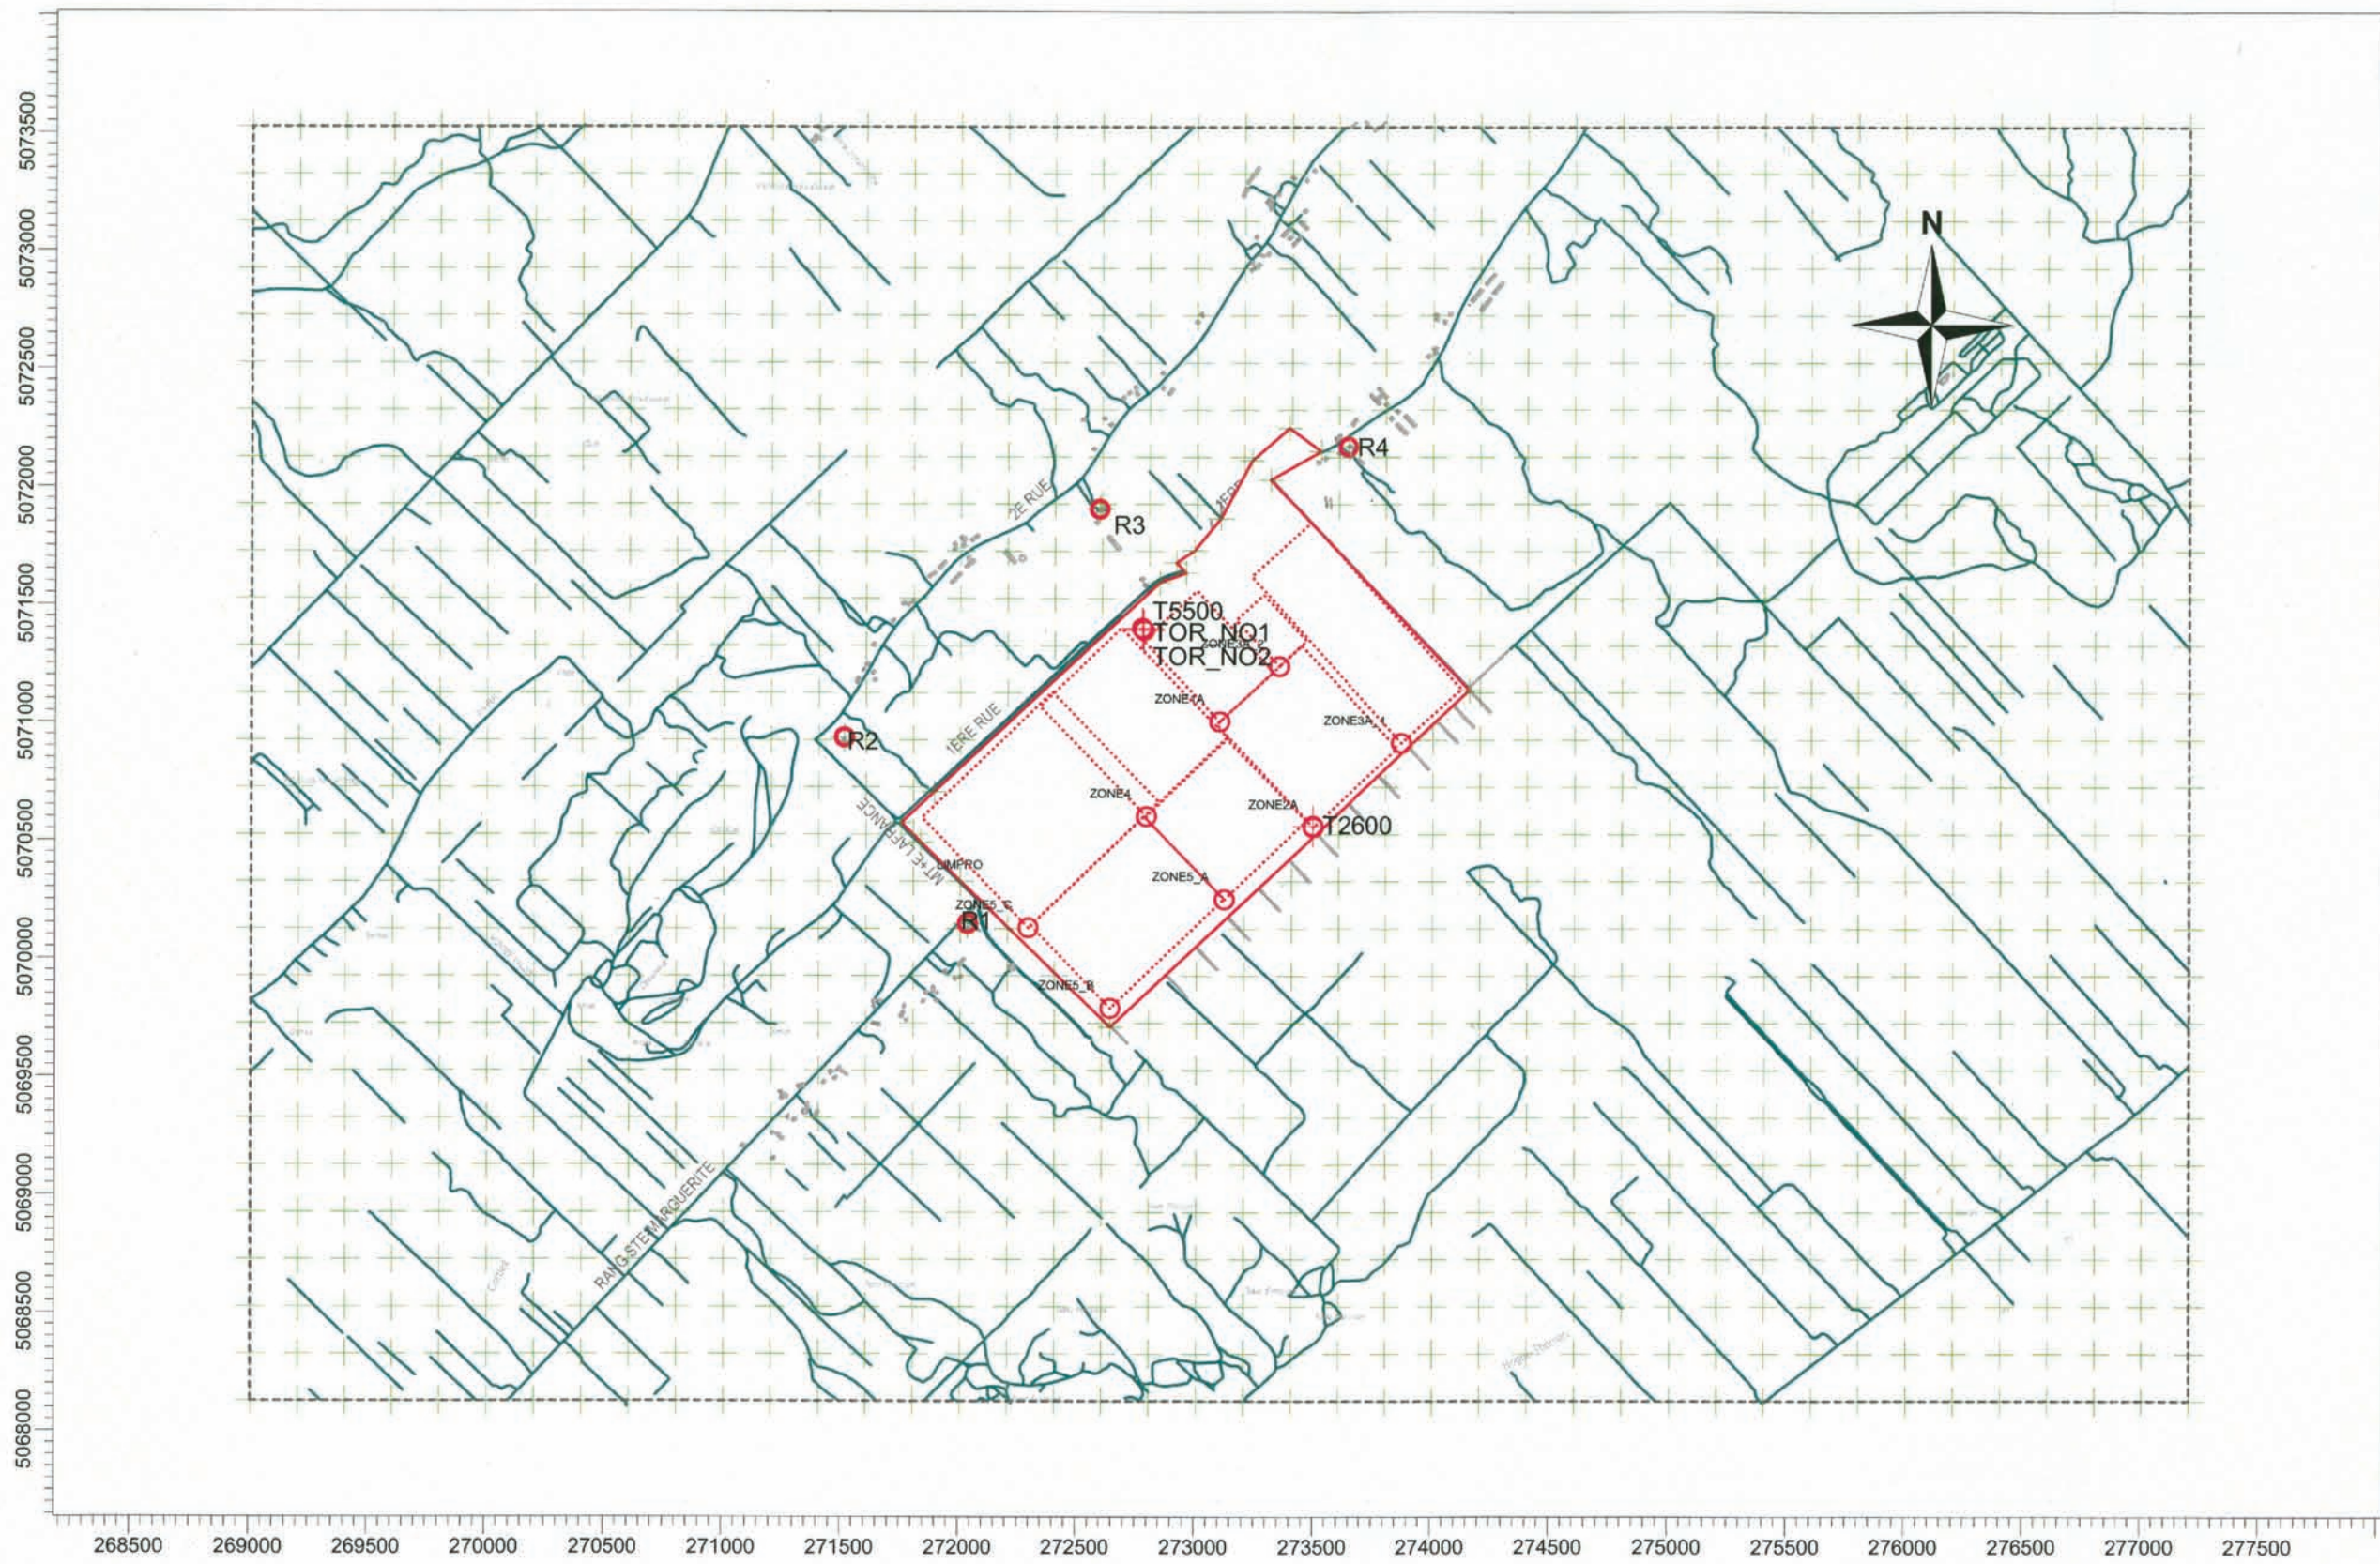

SOURCES:
12

RECEPTORS:
1126

SCALE: 1:30 000
 0 1 km

ASA André Simard
 et associés

PROJECT NO.:
06-2301