
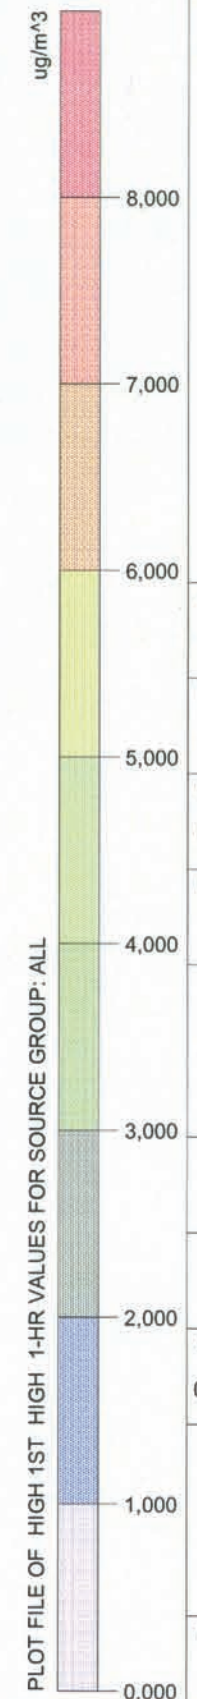


PROJECT TITLE:  
**WASTE MANAGEMENT**  
**PROJET D'AGRANDISSEMENT DU LIEU D'ENFOUISSEMENT TECHNIQUE (LET) DE SAINTE-SOPHIE**

COMMENTS:  
**FIGURE 3-5**  
 Profil de dispersion pour l'année  
 1997 - concentrations  
 maximales horaires de SRT

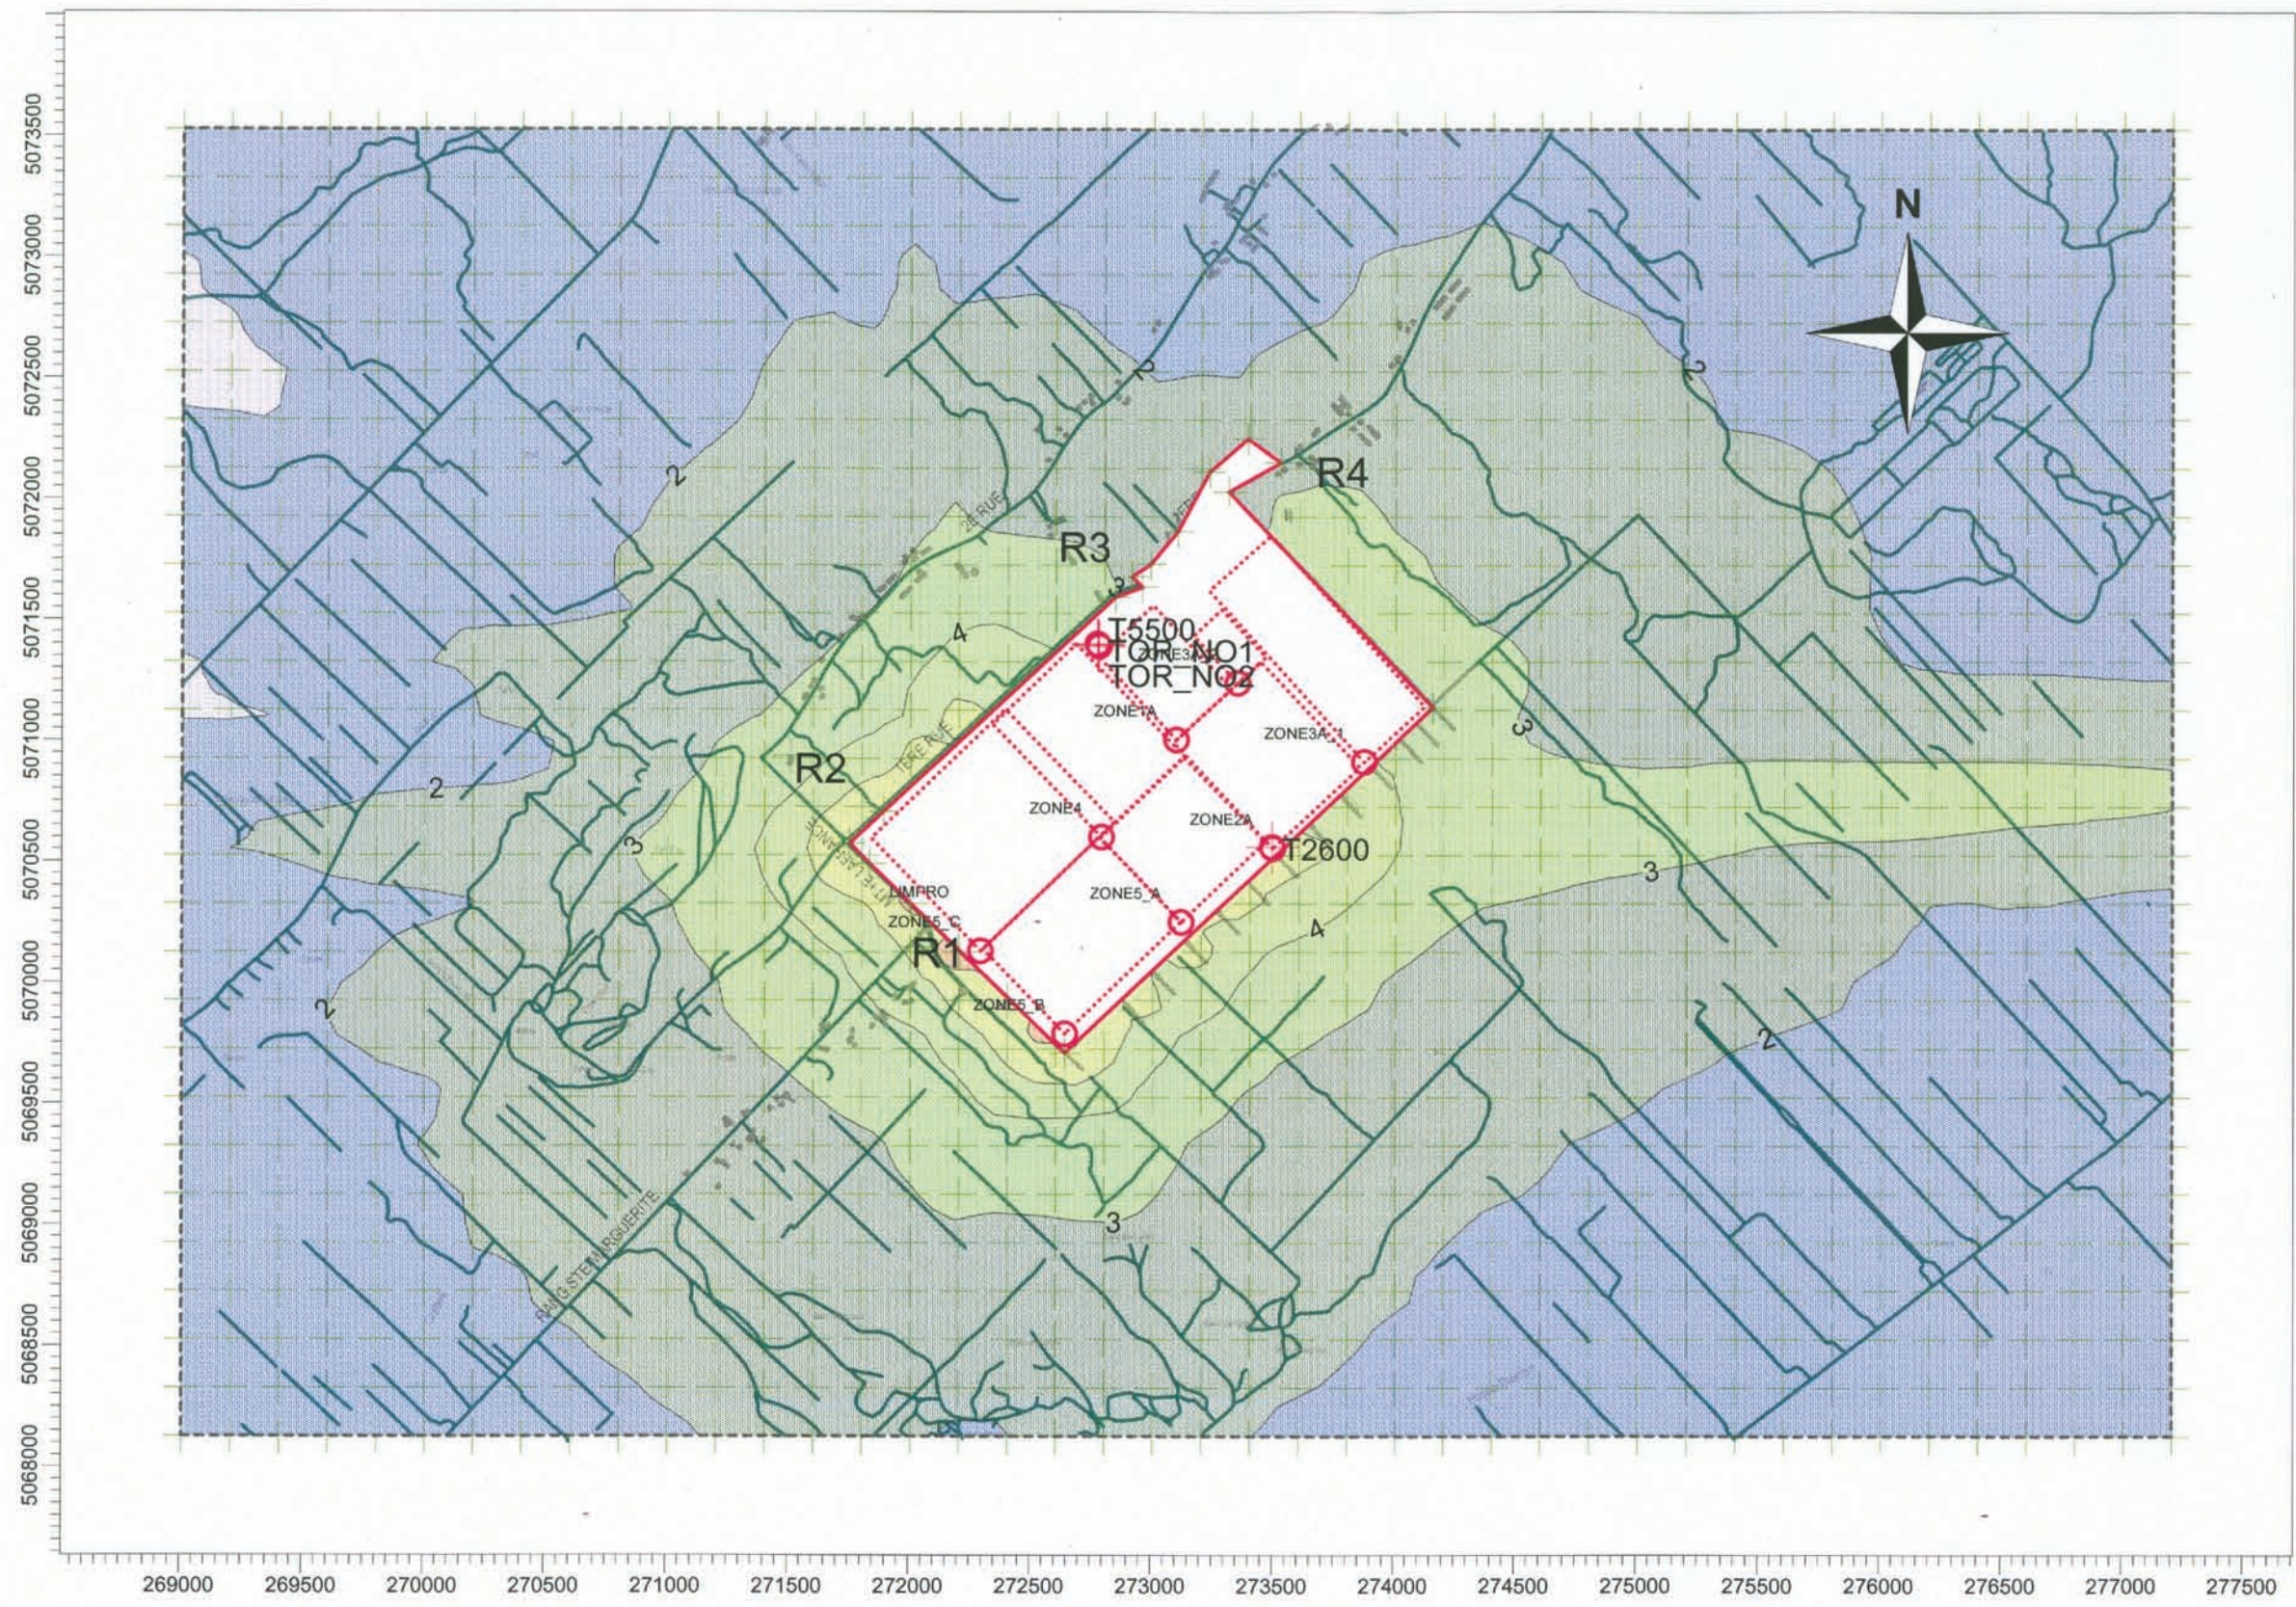

SOURCES:  
**12**

RECEPTORS:  
**1126**

OUTPUT TYPE:  
**CONC**

MAX:

SCALE: 1:30 000  
 0 1 km

**ASA** André Simard  
 et associés

PROJECT NO.:  
**06-2301**