
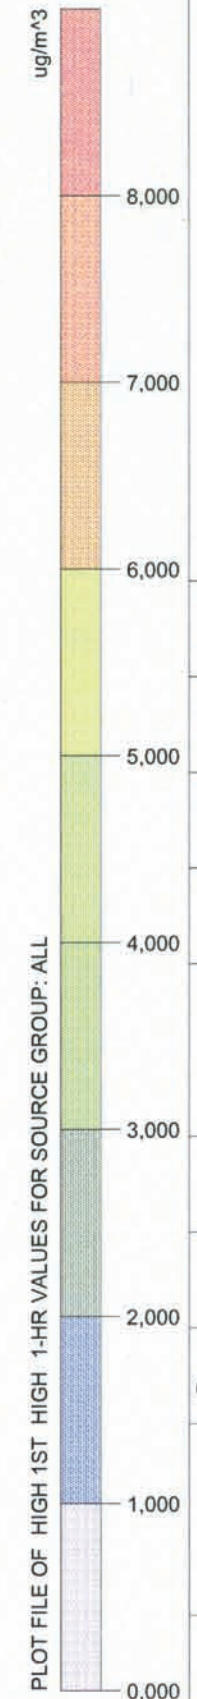


PROJECT TITLE:
WASTE MANAGEMENT
PROJET D'AGRANDISSEMENT DU LIEU D'ENFOUISSEMENT TECHNIQUE (LET) DE SAINTE-SOPHIE

COMMENTS:
FIGURE 3-7
 Profil de dispersion pour l'année
 1999 - concentrations
 maximales horaires de SRT

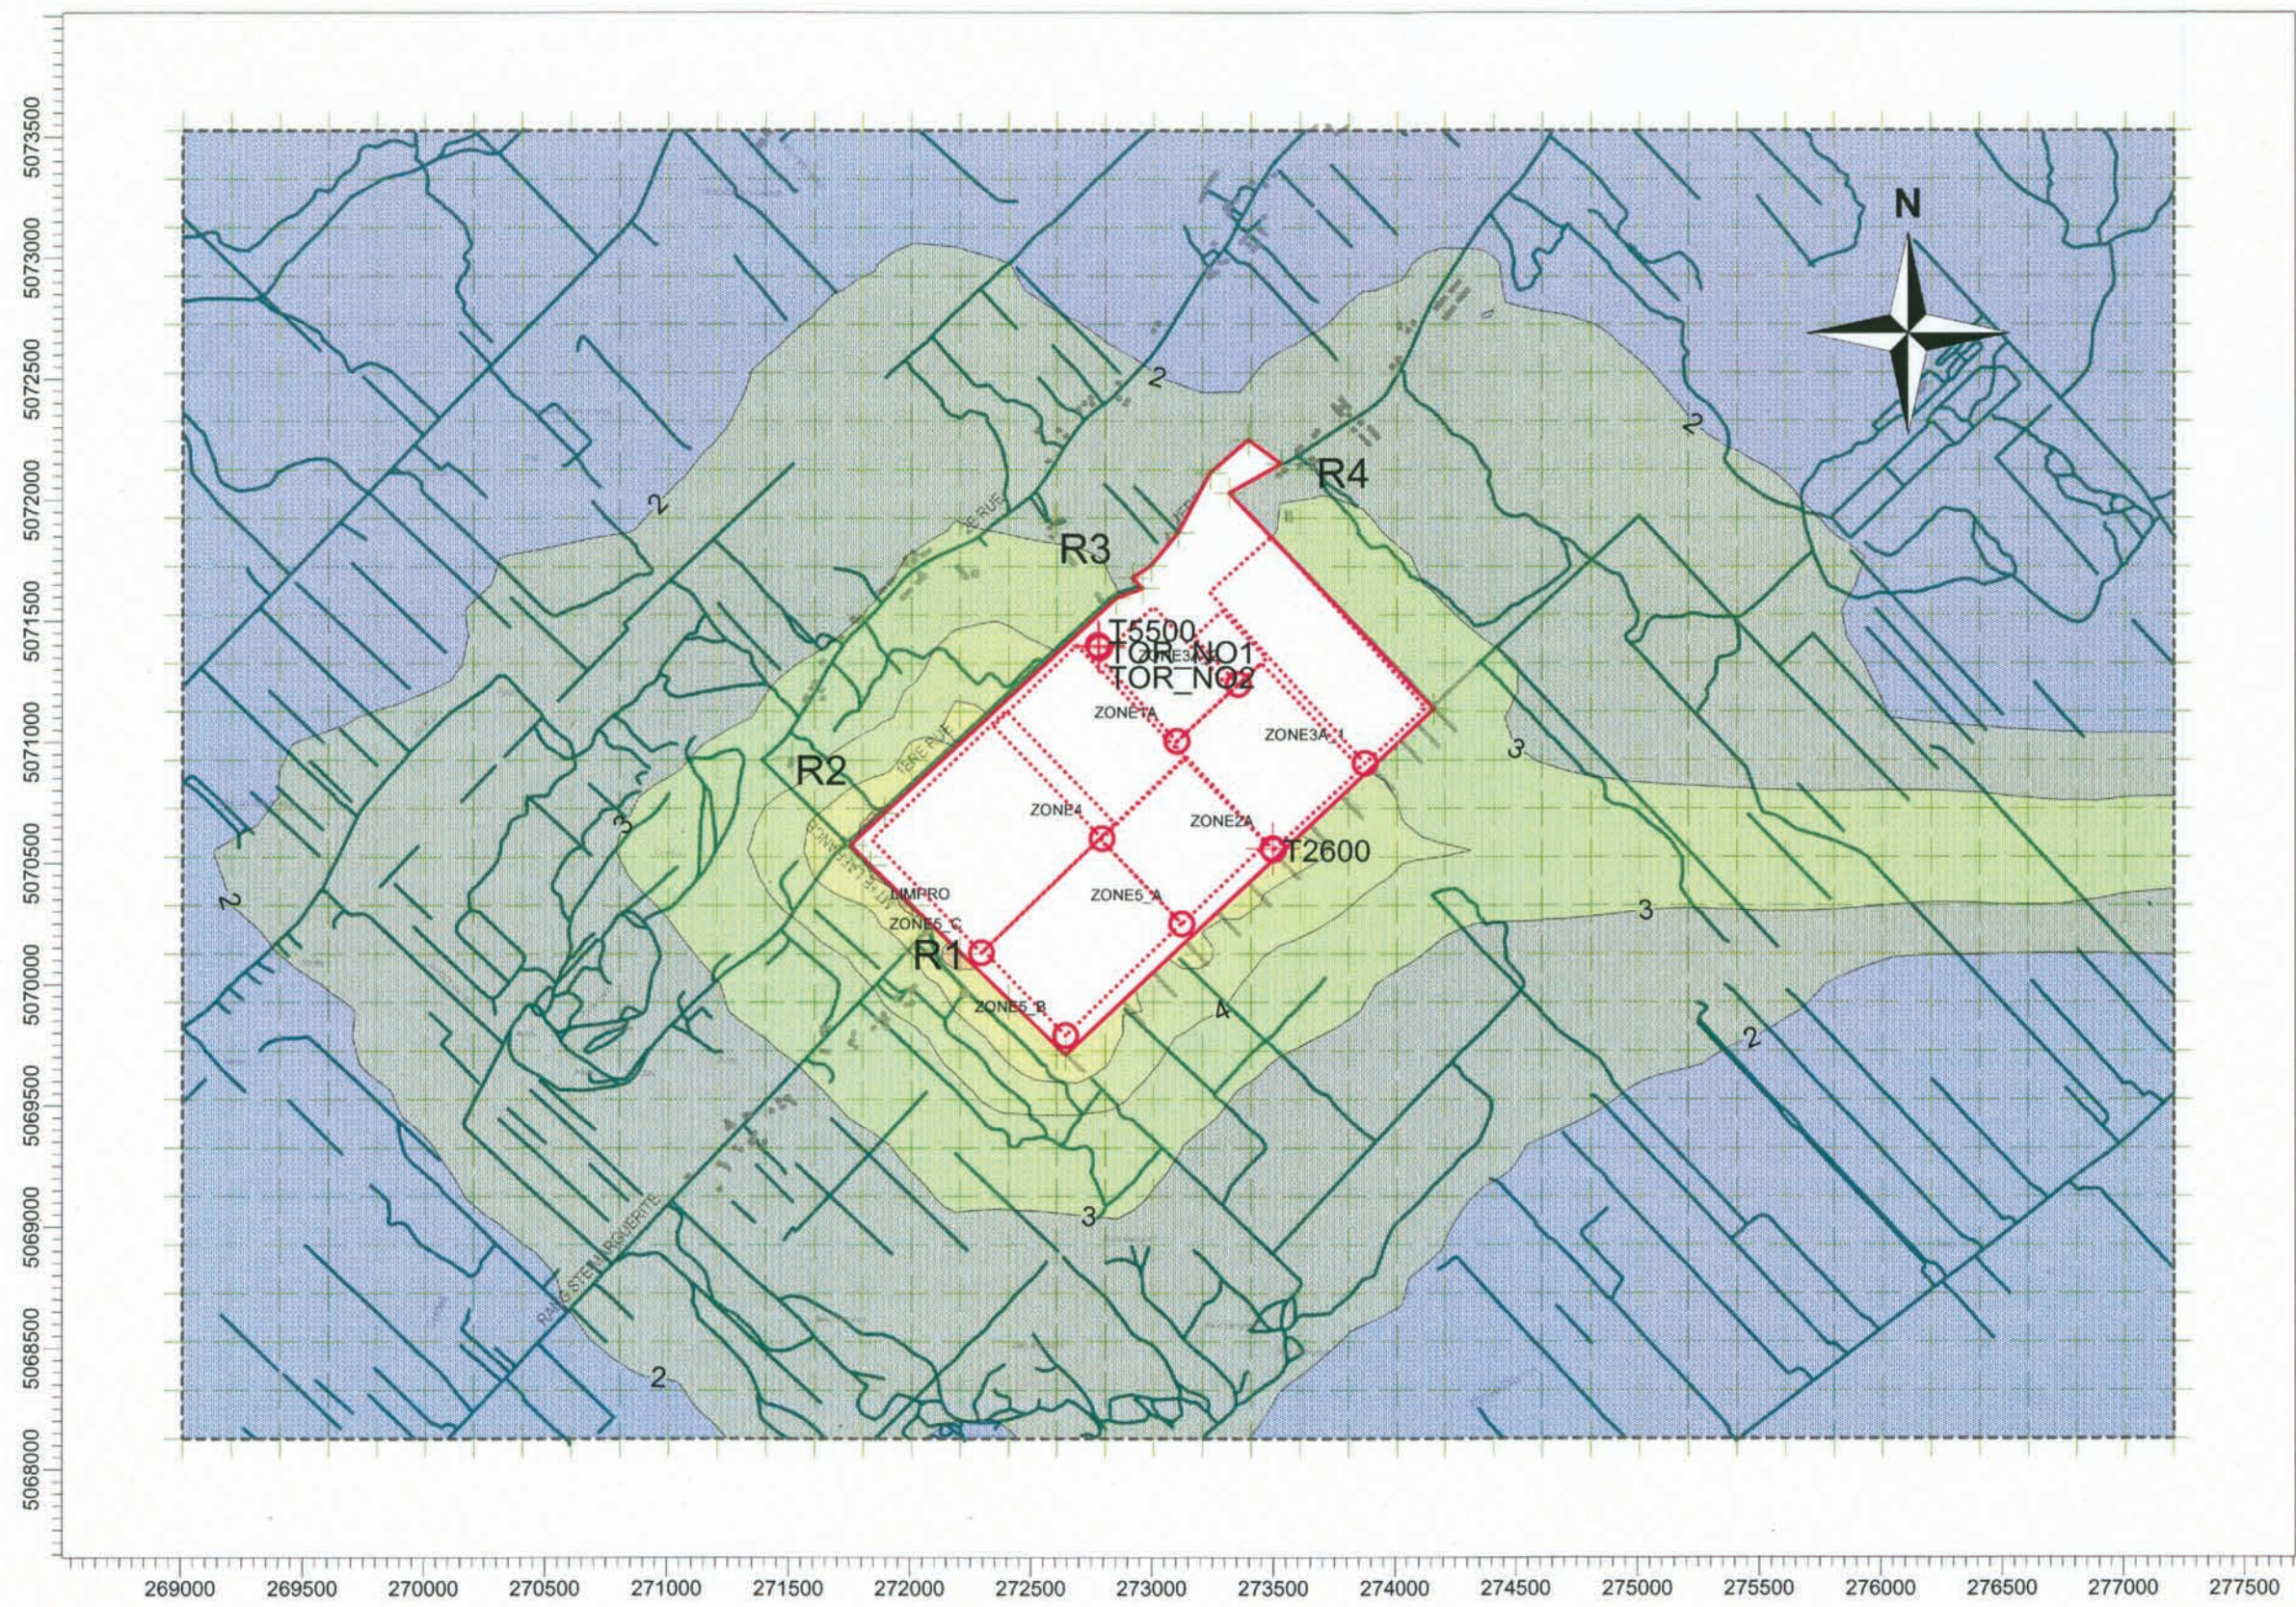

SOURCES:
12

RECEPTORS:
1126

OUTPUT TYPE:
CONC

MAX:

SCALE: 1:30 000
 0 1 km

ASA André Simard
 et associés

PROJECT NO.:
06-2301