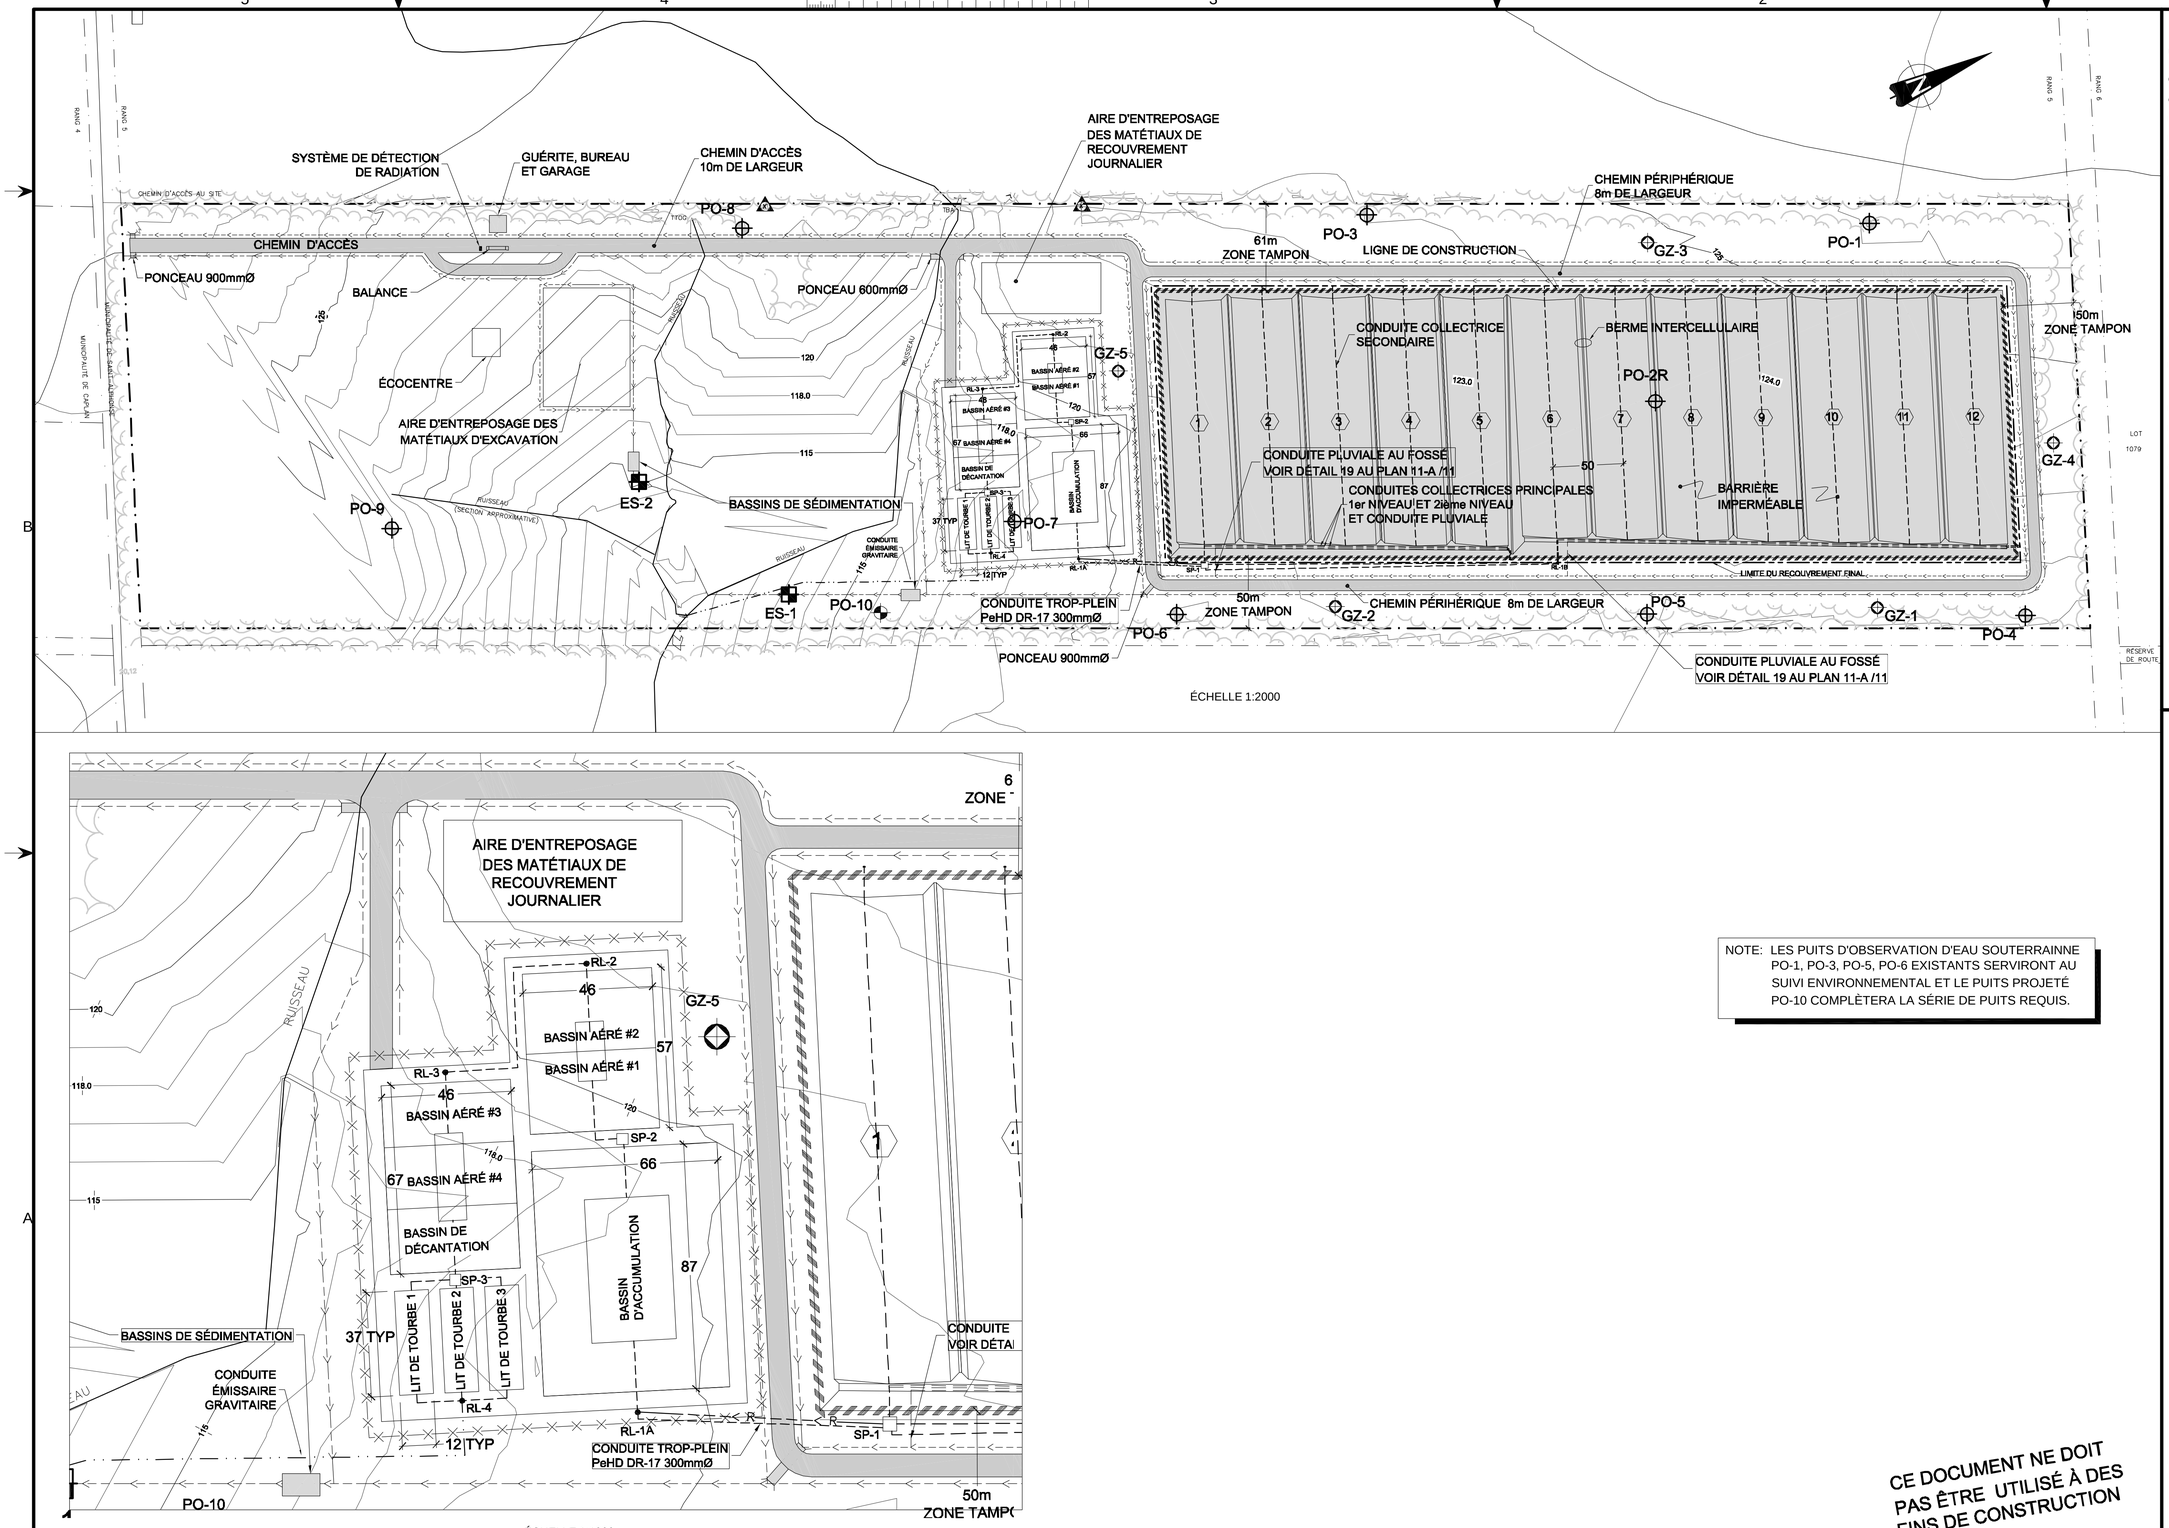

NOTE: LES PUITS D'OBSERVATION D'EAU SOUTERRAINNE PO-1, PO-3, PO-5, PO-6 EXISTANTS SERVIRONT AU SUIVI ENVIRONNEMENTAL ET LE PUITS PROJETÉ PO-10 COMPLÈTERA LA SÉRIE DE PUITS REQUIS.

CE DOCUMENT NE DOIT PAS ÊTRE UTILISÉ À DES FINS DE CONSTRUCTION

LÉGENDE

DESCRIPTION	EXISTANT	PROPOSÉ
CONDUITE DU LIXIVIAT		
CONDUITE PLUVIAL		
LIGNE ÉLECTRIQUE		
FOSSÉ		
FOSSÉ AVEC EMPIERREMENT		
CONDUITE DE REFOULEMENT		
REGARD LIXIVIAT		
REGARD PLUVIAL		
VANNE		
POTEAU		
LAMPADAIRE		
ÉLÉVATION	+135.995	135.99
COURBE DE NIVEAU	90	90
COURBE PIÉZOMÉTRIQUE	90	
BOISÉ		
REBOISEMENT		
HAUT TALUS		
BAS TALUS		
PONCEAU		
CHEMIN		
LIGNE DE LOT		
CLOTURE		
BÂTIMENT		
MONUMENT GÉODÉSIQUE		
SONDAGE	F-X	
PUITS D'OBSERVATION DES EAUX SOUTERRAINES	PO	PO
PUITS D'OBSERVATION DES BIOGAZ	GZ	GZ

NO.	REVISION(S)	DATE	PAR / DES.
03	RÉVISION 02	2008-01-07	G.P. / J.B.D
02	RÉVISION 01	2007-10-18	G.P. / J.B.D
01	RAPPORT FINAL	2007-04-27	G.P. / J.B.D
00	PRÉLIMINAIRE	2007-03-23	G.P. / J.B.D

Sceaux:

INGÉNIEUR – INGENIER Guy Peloquin 41381 QUÉBEC

INGÉNIEUR – INGENIER Jean Bernier 106585 QUÉBEC

Préparé pour:

Municipalité de Saint-Alphonse

Préparé par:

ASA André Simard et associés

2500, rue Jean-Perrin, bur. 204 Québec (QC) G2C 1X1
Tél.: (418) 845-8885 Téléc.: (418) 845-5559

Conçu par:	Dessiné par:
Guy Péloquin Ing. M.Sc.	Jean–Bernard Drapeau
Vérifié par:	**Approuvé par:**
Guy Péloquin Ing. M.Sc.	Jean Bernier Ing. M.Sc.

Titre du projet:

AMÉNAGEMENT D'UN L.E.T. À SAINT-ALPHONSE
ÉTUDE TECHNIQUE

Titre du dessin:

AMÉNAGEMENT GÉNÉRAL

Échelle:	Dossier no.:	Feuille no.:
INDIQUÉE	06-2369-4	2 / 11
Date: Février 2007	C.A.O. no.: 2369B01	

06-2369 St-Alphonse Aménagement d'un L.E.T. Étude technique