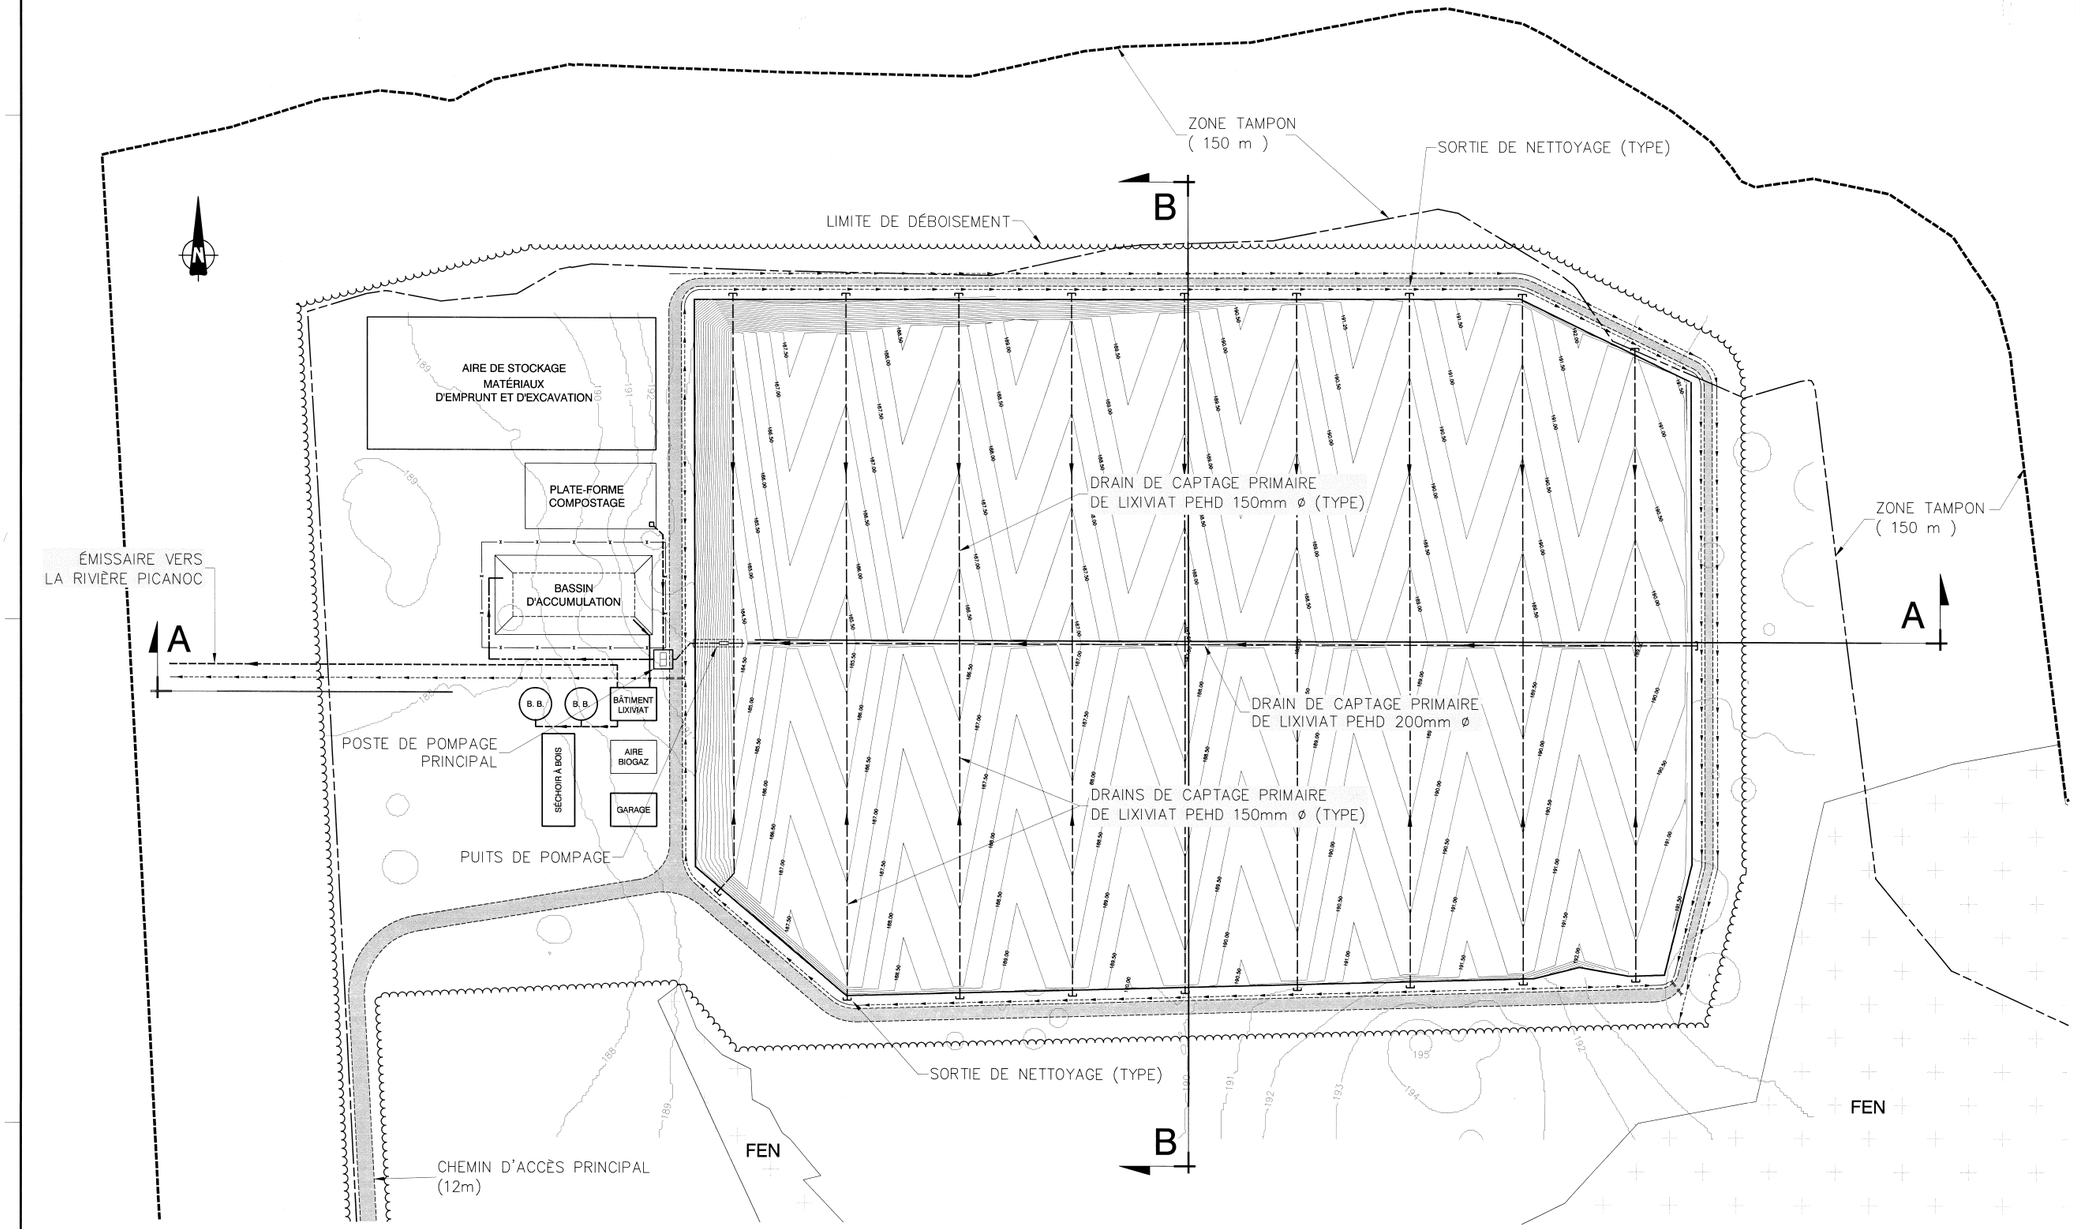

NOTE: LES DRAINS DE CAPTAGE SECONDAIRE DE LIXIVIAT SE TROUVENT SOUS LES DRAINS DE CAPTAGE PRIMAIRE MONTRÉS SUR CE PLAN.

0 30 60 120m

Échelle 1: 1 500

No	Date	Description	Par
A	2006-02-27	POUR ÉTUDE D'IMPACT	Y. G.

Fichier de Calcul :
L.N. no :
Page :
R.N. no :
Élévation :
Description :

Fondex OUTAOUAIS

Teknika HBA inc.
☎ 819.562.3671 ☎ 819.563.3850
150, rue de Vimy
Sherbrooke (QC) J1J 3M7
www.teknika-hba.com

TEKNIKA-HBA

- ASBESTOS
- BECANCOUR
- DRUMMONDVILLE
- GRANBY
- MONTREAL
- QUÉBEC
- SAINT-HYACINTHE
- SAINT-JEAN-SUR-RICHELIEU
- SHERBROOKE
- SOREL-TRACY
- TROIS-RIVIÈRES
- VICTORIAVILLE

Projet :

MUNICIPALITÉ D'ALLEYN - ET - CAWOOD
PROJET D'ÉTABLISSEMENT D'UN LIEU D'ENFOUISSEMENT TECHNIQUE À DANFORD LAKE

Titre :

GÉOMÉTRIE
DU FOND DU L.E.T.

Approuvé par : Y. GAGNON, ing.	Date : 2005-11-23	Feuille no : AM-2
Préparé par : P. GAGNON, ing.	Échelle : 1 : 1500	de : 5
Dessiné par : M. ESPINOSA, T.P.	Dossier no : FOOS-001	Révision : A

Fichier électronique : FOOS-001-C05