



**COUPE LONGITUDINALE - PUIITS DE POMPAGE
PRIMAIRE ET SECONDAIRE**

ÉCHELLE: AUCUNE

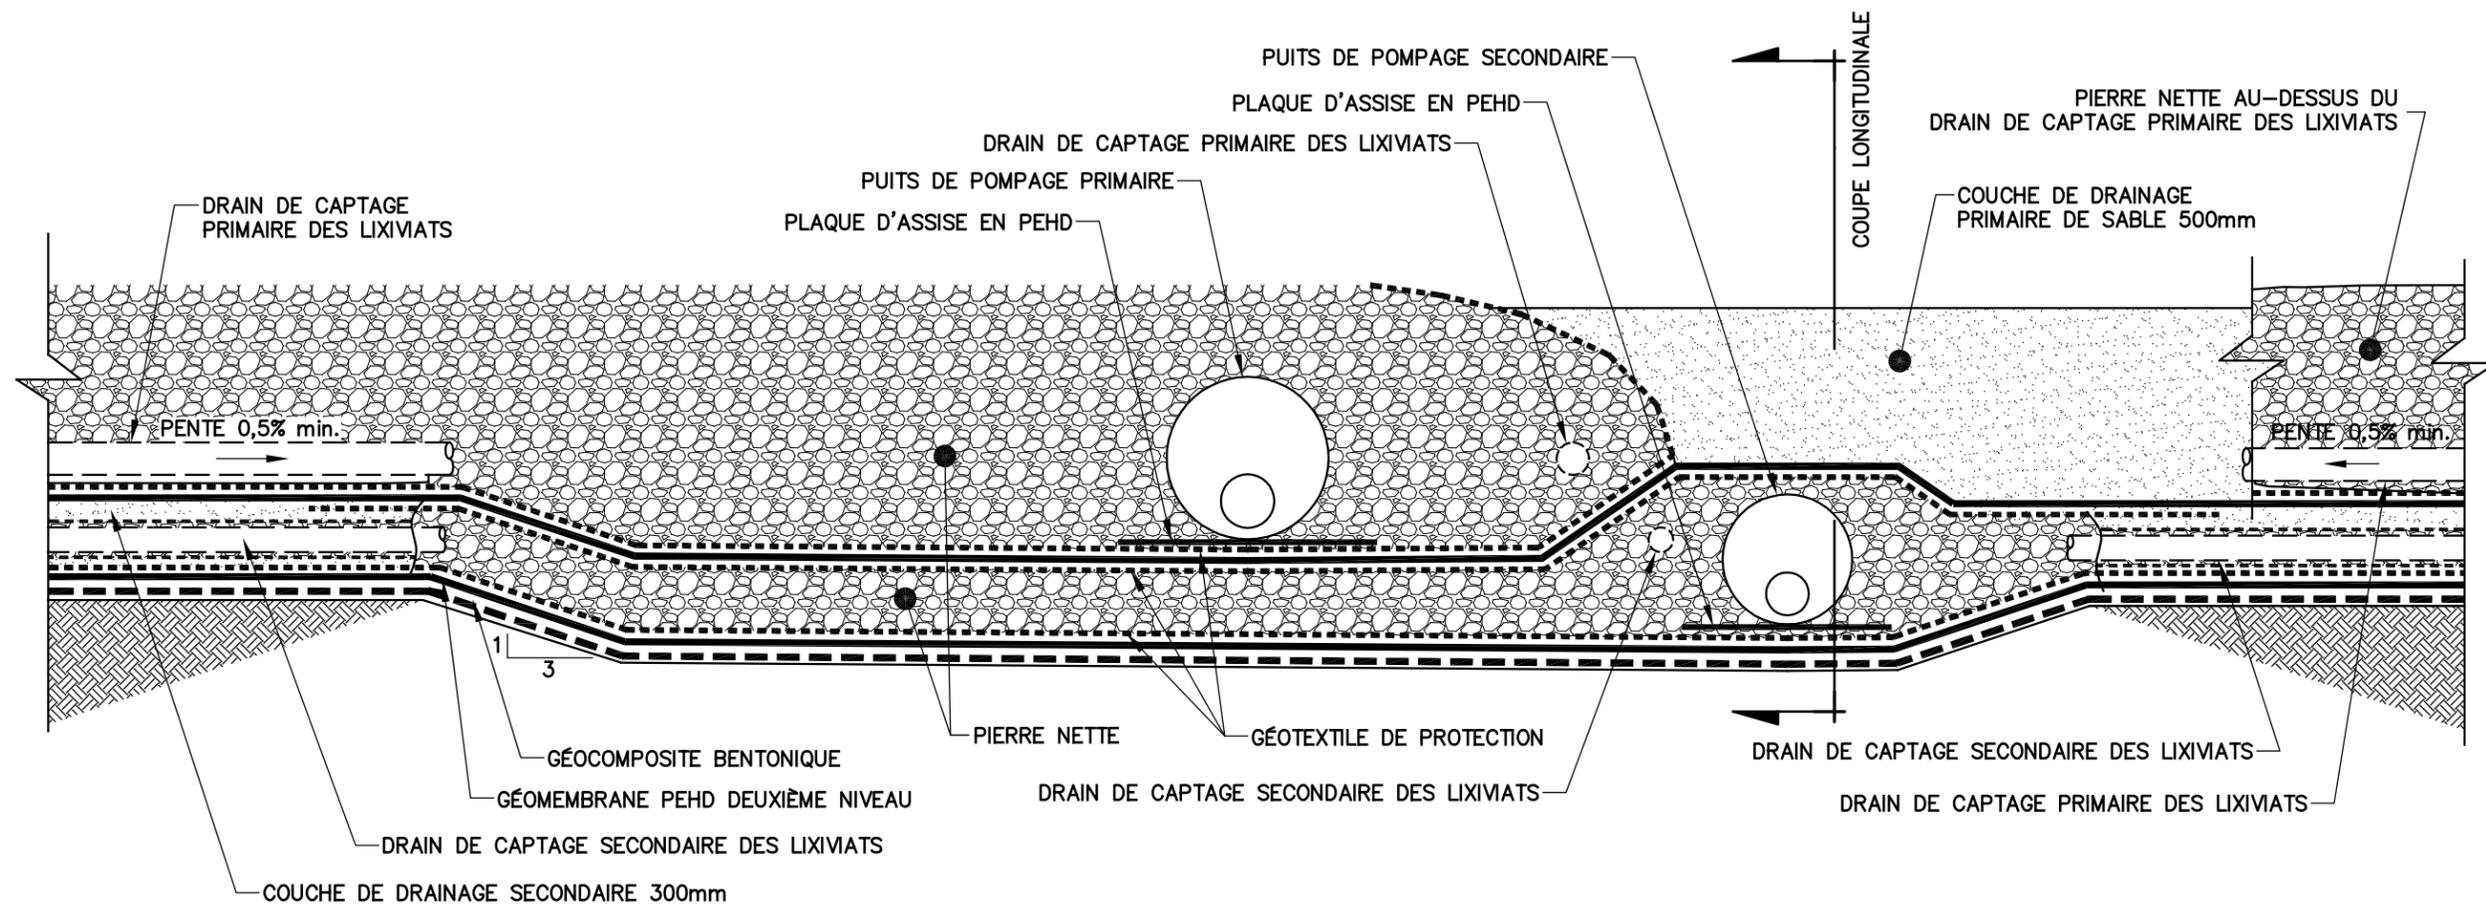

**COUPE TRANSVERSALE - PUIITS DE POMPAGE
PRIMAIRE ET SECONDAIRE**

ÉCHELLE: AUCUNE

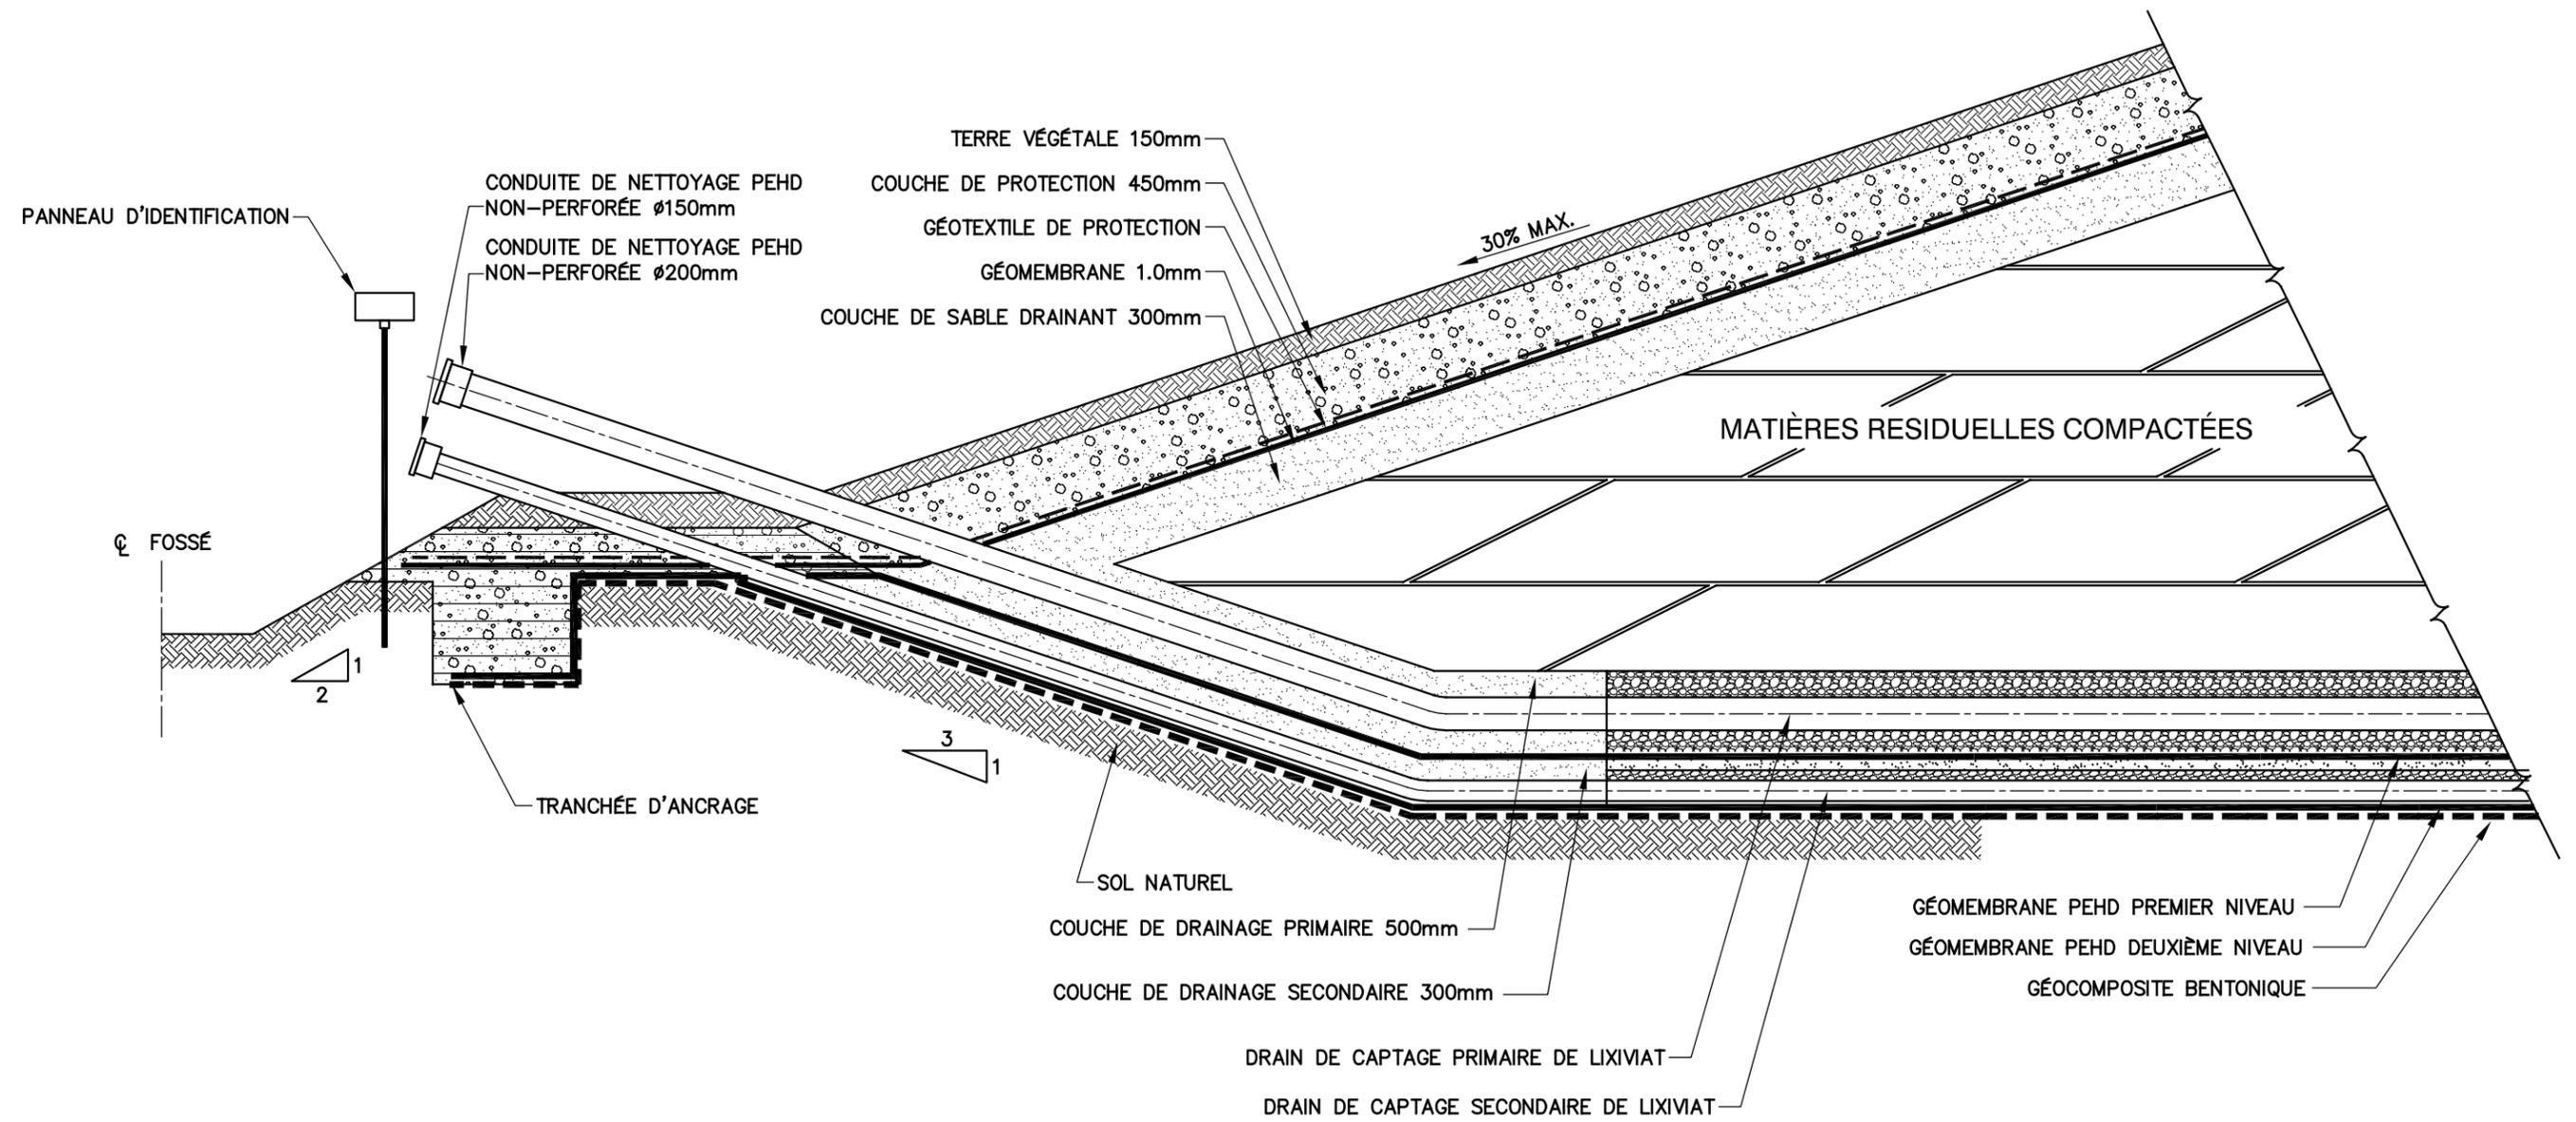

DÉTAIL TYPE - SORTIES DE NETTOYAGE PRIMAIRE ET SECONDAIRE

ÉCHELLE: AUCUNE