




Annexe 9 : Coupes longitudinales et transversales

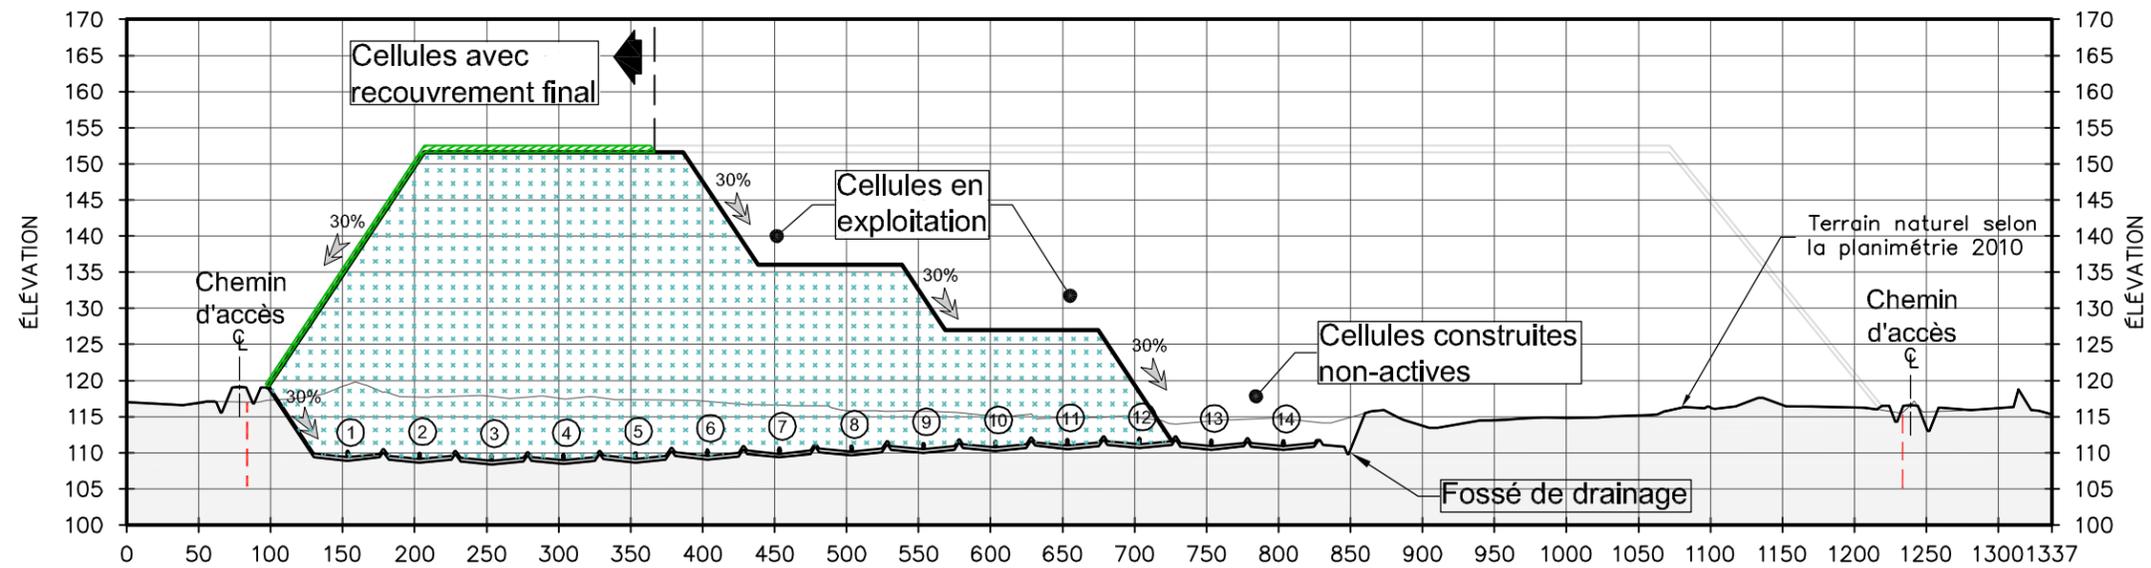

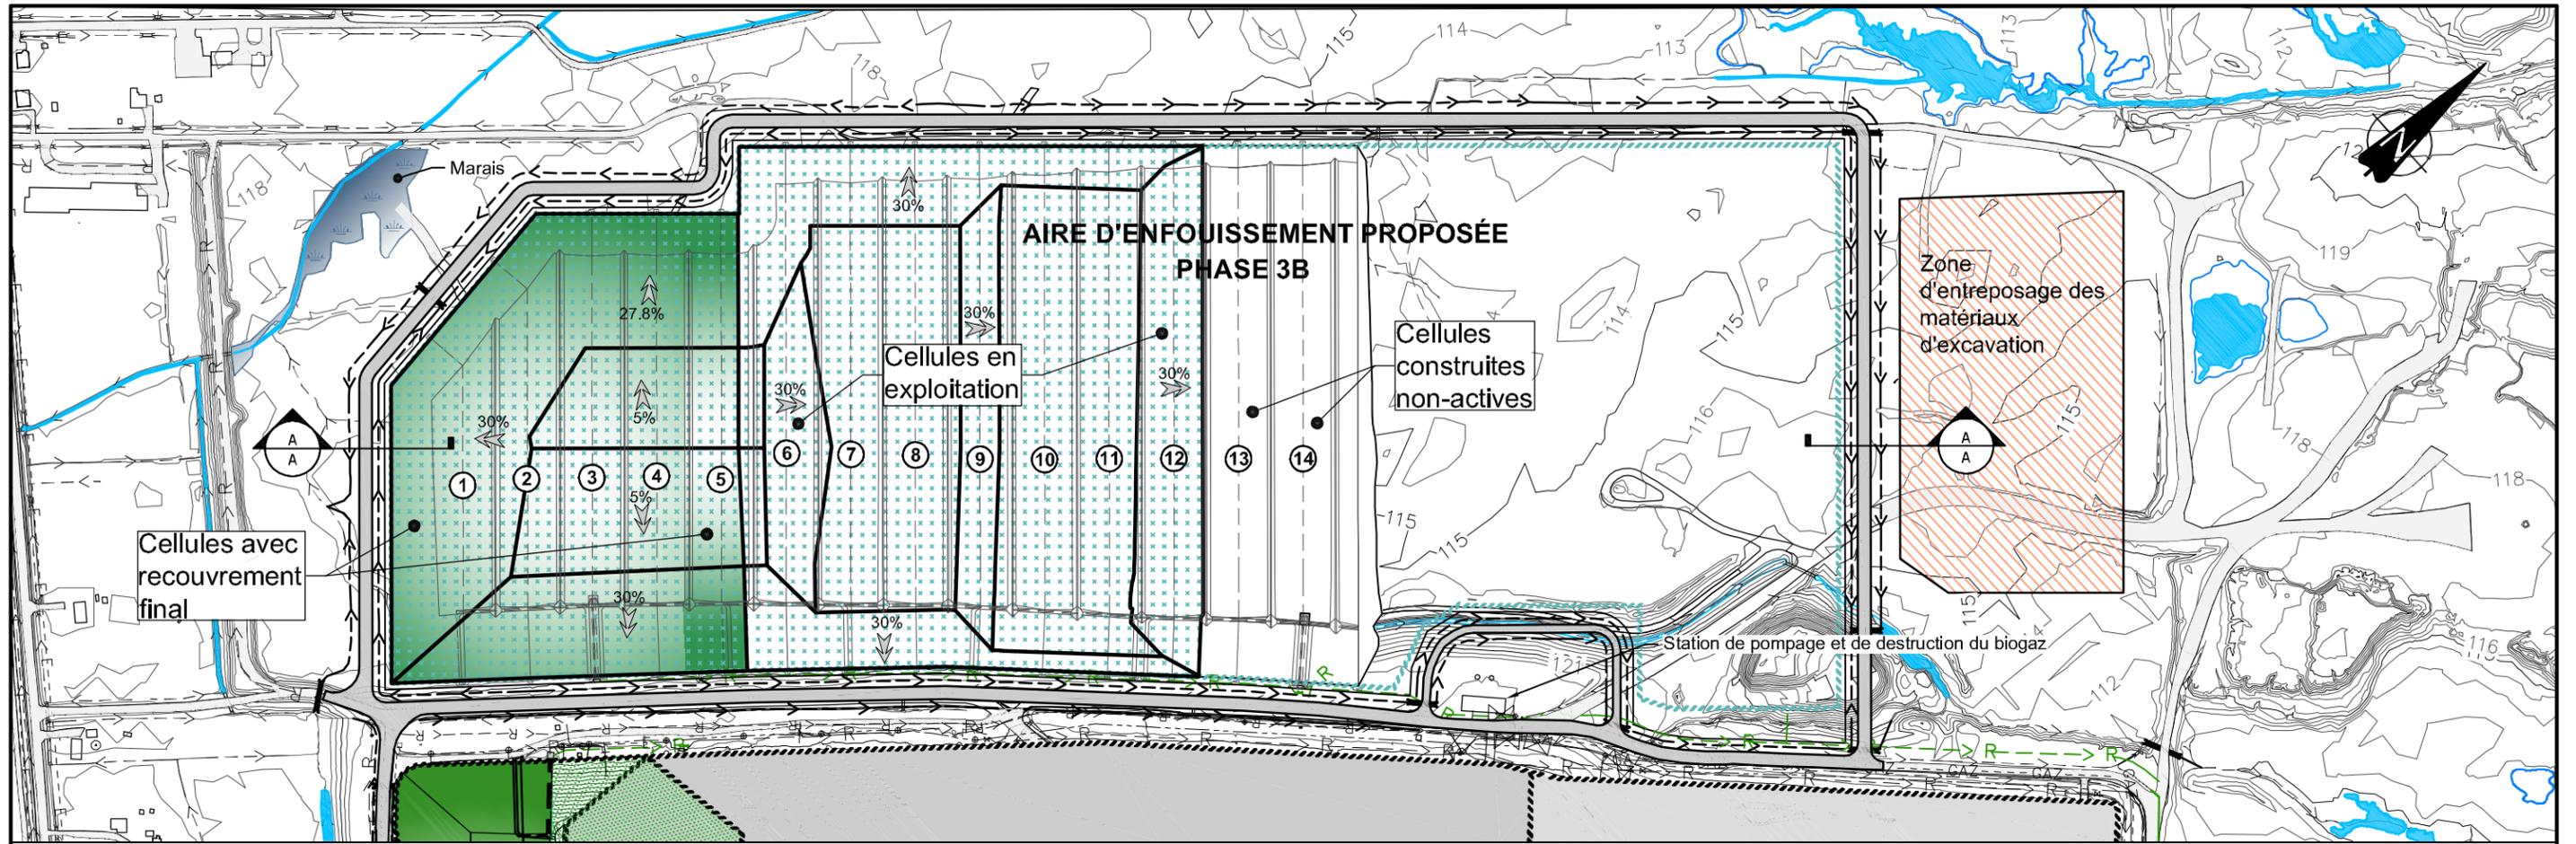


SECTION LONGITUDINALE SCHÉMATIQUE AA

Échelle: HOR.: 1:5000
VERT.: 1:1000

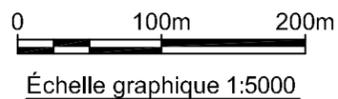

1175, Lebourgneuf, Québec (Québec) G2K 0B4
Tél.: (418) 780-0878 Téléc.: (418) 780-4182

TITRE DU PROJET: WM PROJET D'AGRANDISSEMENT DU LET DE ST-NICÉPHORE - ÉTUDE D'IMPACT VOLET TECHNIQUE		TITRE DU DESSIN: Évolution du plan d'aménagement phase 3B, année 2024 projetée		
ÉMISSION: FINALE		DATE:	PAR:	DES.:
RÉFÉRENCE FEUILLE DE PLAN:		DESSIN: J.C.	ÉCHELLE: 1: 5 000	PROJET No.: Q120398 (091-50984-00)
FICHER: Q120398Fig-C83A.dwg		VÉRIF.: N.G.	DATE: Août 2011	FIGURE No.: C-83A

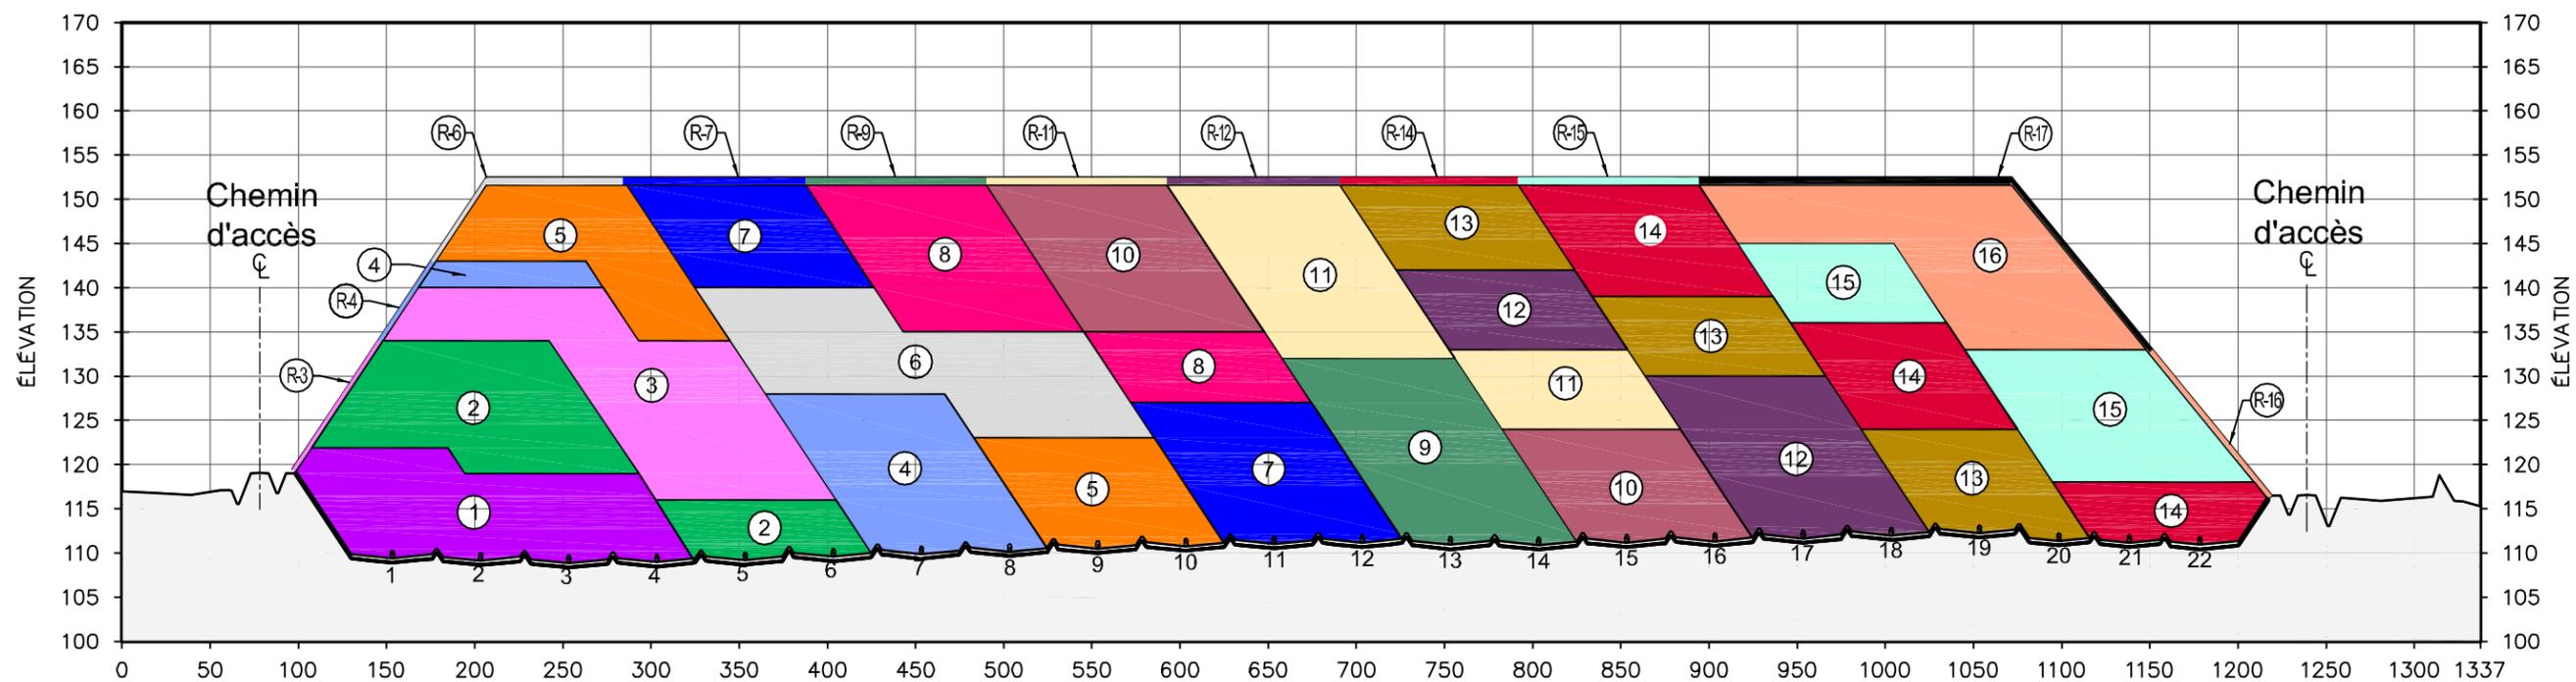

SECTION LONGITUDINALE SCHÉMATIQUE

AA

Échelle: aucune

LÉGENDE

- (X) CORRESPOND À UNE (1) ANNÉE D'ENFOUISSEMENT
- (R-X) RECOUVREMENT EFFECTUÉ AU COURS DE L'ANNÉE D'EXPLOITATION DU LET



GENIVAR

1175, Lebourgneuf, Québec (Québec) G2K 0B4
Tél.: (418) 780-0878 Téléc.: (418) 780-4182

TITRE DU PROJET: WM PROJET D'AGRANDISSEMENT DU LET DE ST-NICÉPHORE - ÉTUDE D'IMPACT VOLET TECHNIQUE		TITRE DU DESSIN: Évolution du plan d'aménagement phase 3B,	
ÉMISSION: FINALE		DATE:	PAR:
RÉFÉRENCE FEUILLE DE PLAN:		DESSIN: N.Gr.	PROJET No.: Q120398 (091-50984-00)
FICHER: Q120398Fig-C83B.dwg		ÉCHELLE: aucune	FIGURE No.: C-83B
		VÉRIF.: N.Ga.	DATE: Août 2011

