


LÉGENDE

- PROFIL DU TERRAIN NATUREL APRÈS AMÉNAGEMENT
- PROFIL DU TERRAIN NATUREL AVANT AMÉNAGEMENT
- NIVEAU D'EAU DE LA NAPPE PHRÉATIQUE
- LIMITE DE PROPRIÉTÉ
- SABLE TOUT-VENANT
- CENDRES ET MÂCHEFERS
- COMPOST
- GÉOMÉMBRANE
- GÉOTEXTILE
- NOUVELLE VÉGÉTATION

LEC OPTION 1

REGISTRE D'EMISSION			DESSINS DE REFERENCE			REVISIONS			PARVER, APP		
EMIS.	REV.	DATE	No	DESSINS DE REFERENCE	No	DESSINS DE REFERENCE	No	DATE	REVISIONS	PARVER, APP	No
2	00	94/03/30	MEF								
1	PA	94/02/25	POUR INFO. MRC								

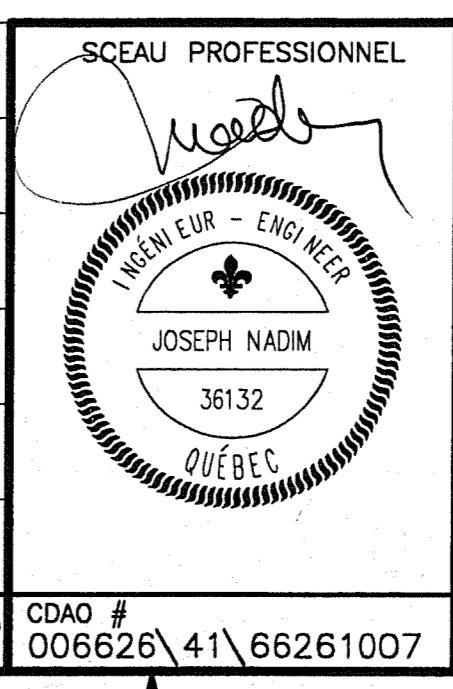

SNC-LAVALIN
 2, PLACE FELIX-MARTIN, MONTREAL, CANADA

PROJETE: D. NADON / J. N.
 DESSINE: A. BERGERON
 VERIFIE: L. MASSICOTTE
 ECHELLE: 1:100
 DATE: FÉVRIER 1994

APPROUVE: J. NADIM
 Ingénieur de Projet
 J. NADIM
 Directeur des études du projet
 S. CHICOINE
 Client
 MRC LES ÎLES-DE-LA-MADELEINE

CLIENT: **ÎLES-DE-LA-MADELEINE**

PROJET: **LIEUX D'ÉLIMINATION COMPLÉMENTAIRES AU COMPLEXE DE GESTION INTÉGRÉE DES DÉCHETS**

TITRE: **COUPES TRANSVERSALES LEC OPTION 1**

CONTRAT	CODE DU DESSIN	SERIE	REV
6626	000041DD	0007	00