




VUE EN PLAN - SYSTÈME DE TRAITEMENT  
1:75

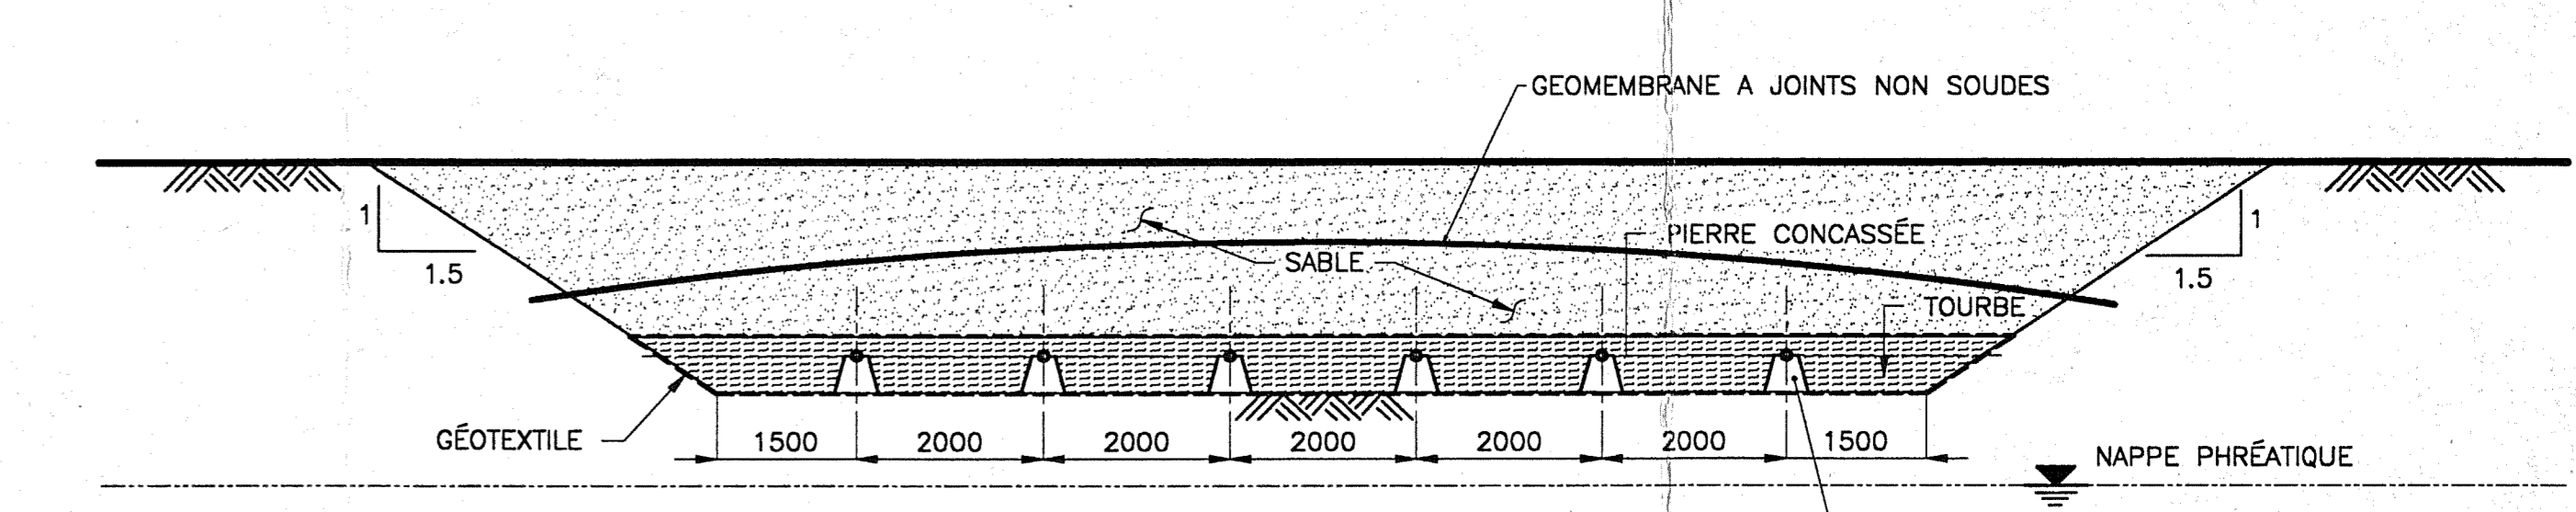


COUPE B-B  
1:75

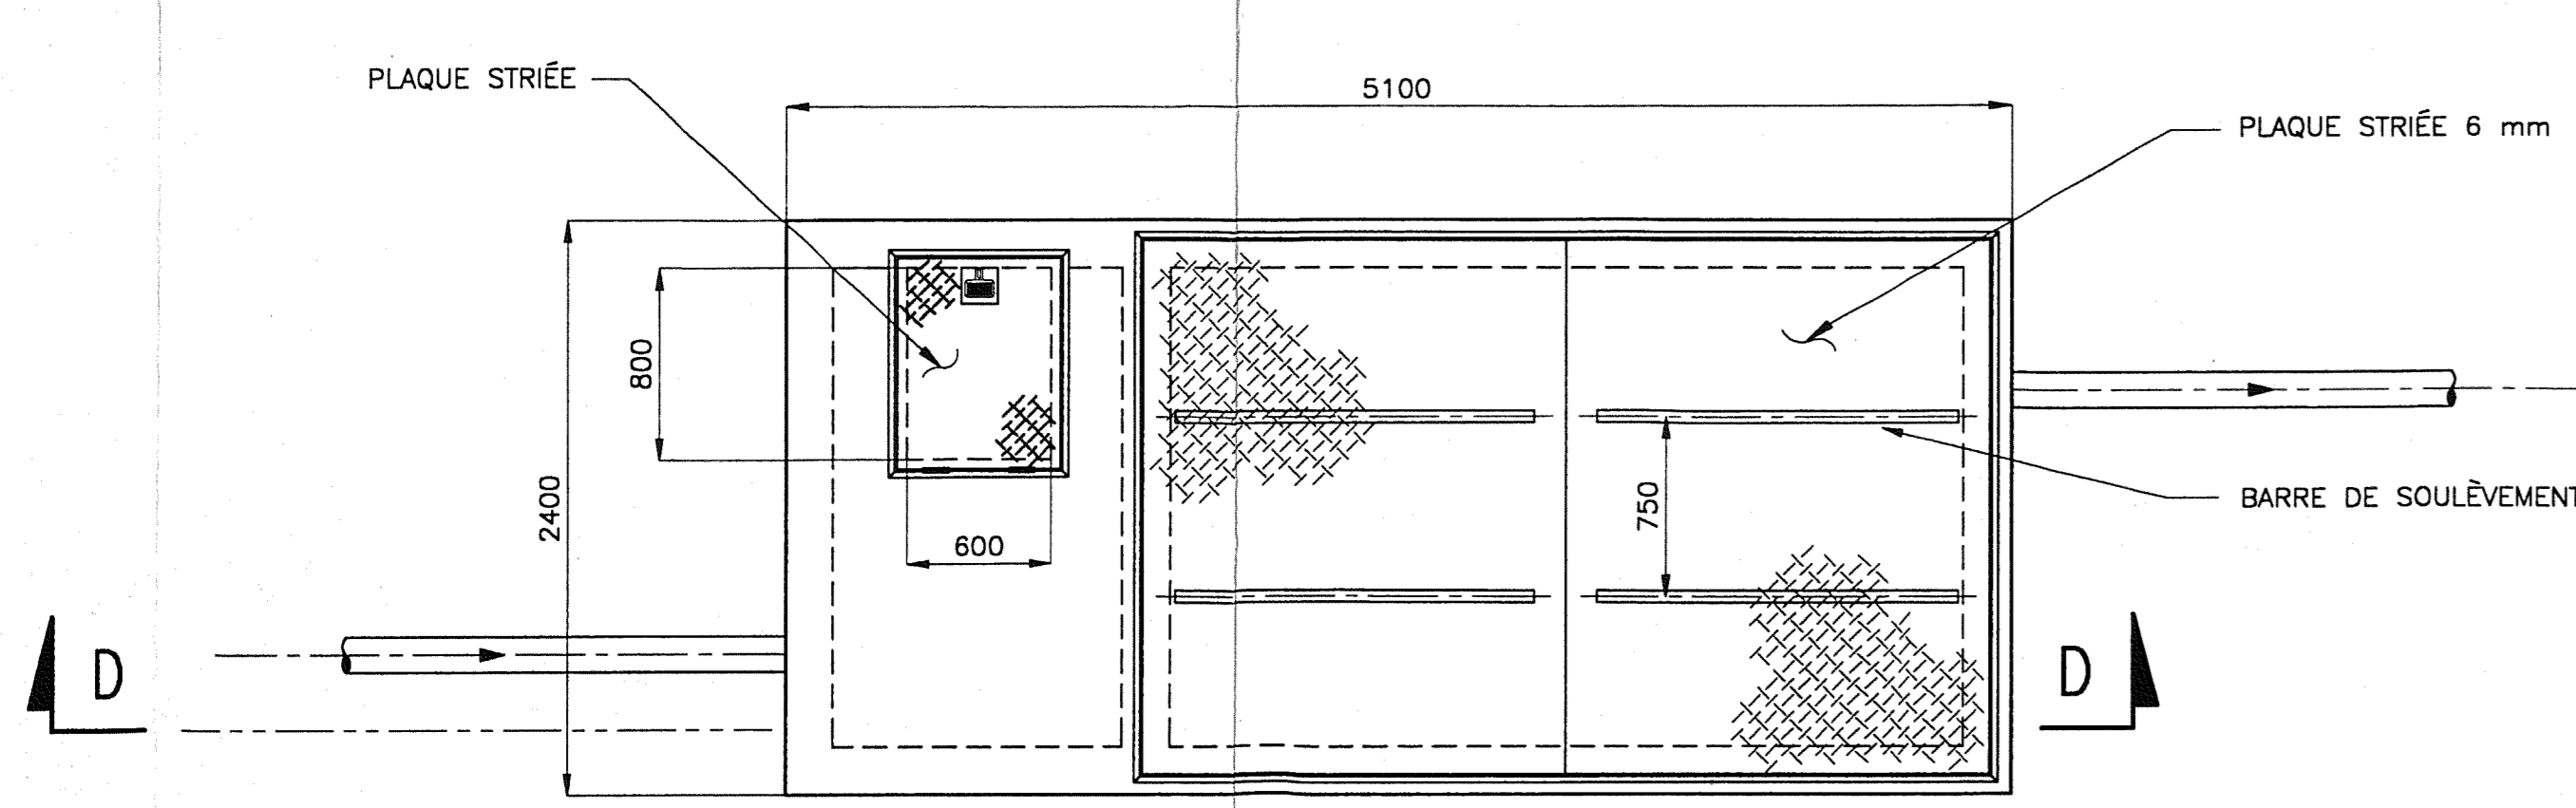


VUE EN PLAN - CHAMBRE D'ALCALINISATION  
1:30

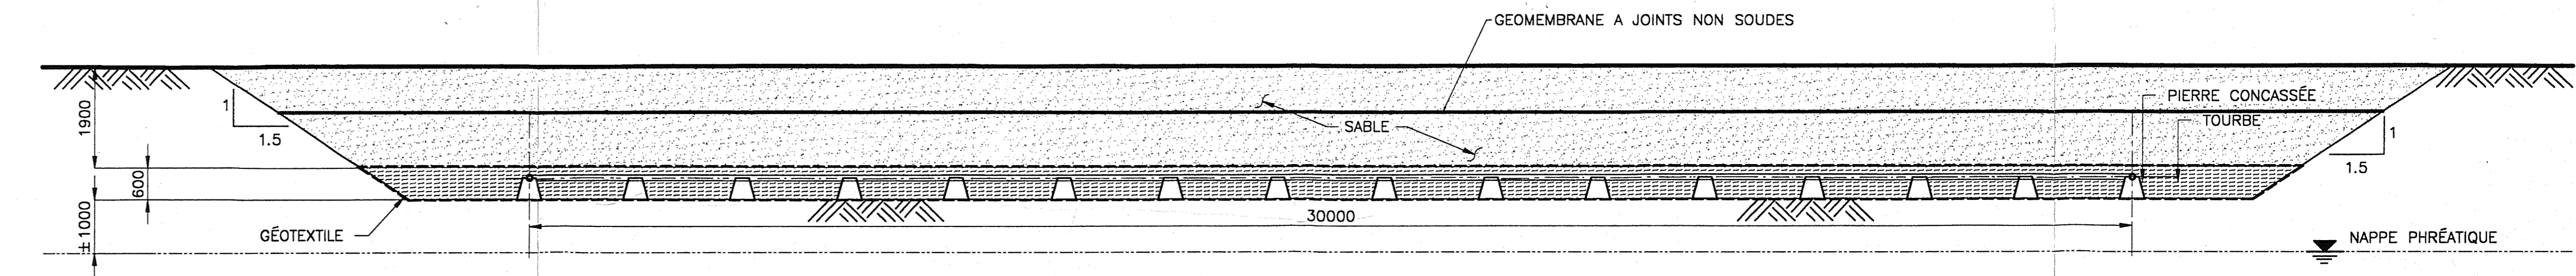

COUPE A-A  
1:75

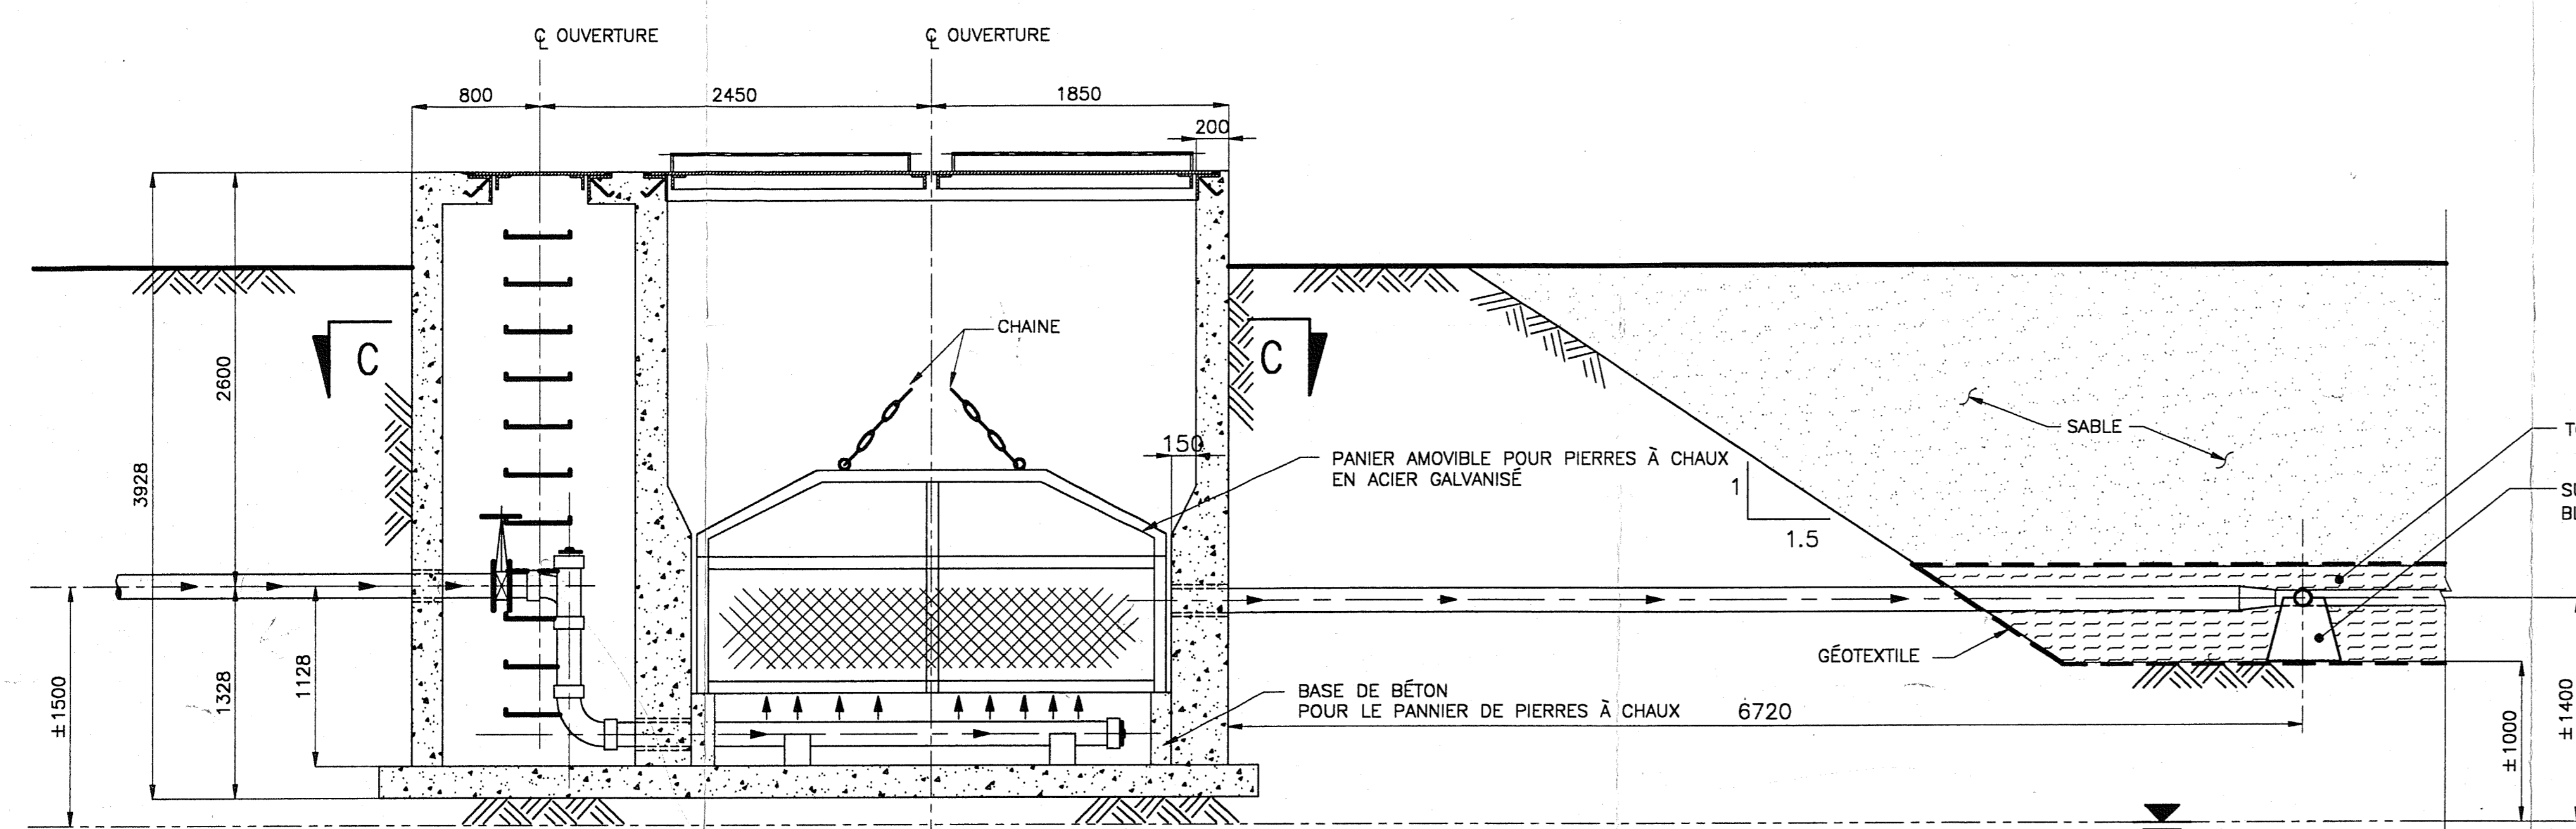

COUPE D-D  
1:30

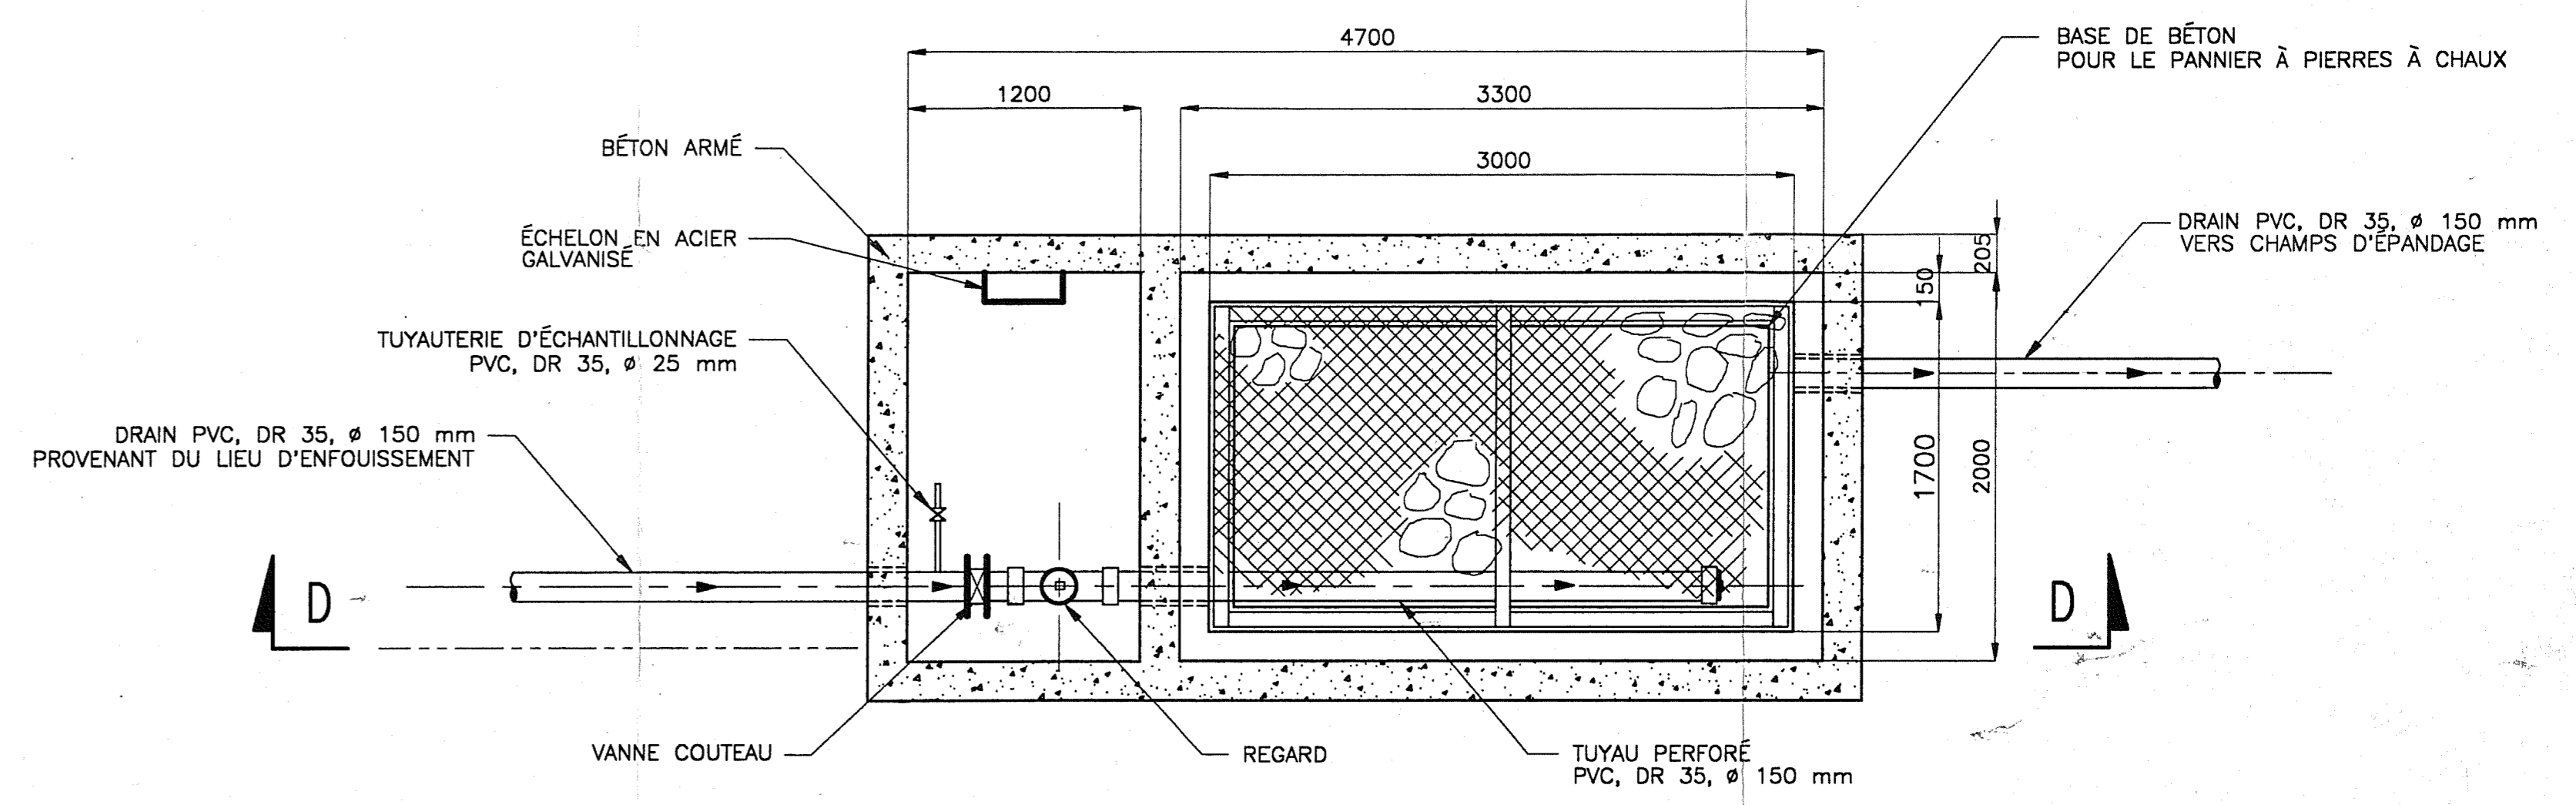

COUPE C-C - CHAMBRE D'ALCALINISATION  
1:30

REGISTRE D'EMISSION			DESSINS DE REFERENCE			REVISIONS			PARVERAPP		
EMIS.	REV.	DATE	No	DESSINS DE REFERENCE	No	DESSINS DE REFERENCE	No	DATE	REVISIONS	PARVERAPP	No
1	00	94/03/30	MEF								

	<b>SNC Inc.</b> 2, PLACE FELIX-MARTIN, MONTREAL, CANADA	CLIENT <b>ÎLES-DE-LA-MADELEINE</b>	
	PROJETE D. NADON / L.M. DESSINE D. NADON VERIFIE L. MASSICOTTE ECHELLE 1 : 30 DATE MARS 1994	APPROUVE J. NADIM Ingénieur de Projet J. NADIM Directeur des études du projet S. CHICONE Client MRC LES ÎLES-DE-LA-MADELEINE	PROJET LIEUX D'ÉLIMINATION COMPLÉMENTAIRES AU COMPLEXE DE GESTION INTÉGRÉE DES DÉCHETS TITRE SYSTÈME DE TRAITEMENT DES EAUX DE LIXIVATION PLAN, ÉLEVATION ET COUPES
	CADD 006626/41/68261011	CONTRAT 662600004100	SERIE 001100
	FORMAT A0		