


COUPE VISUELLE

Echelle hor. 1:750
ver. 1:150

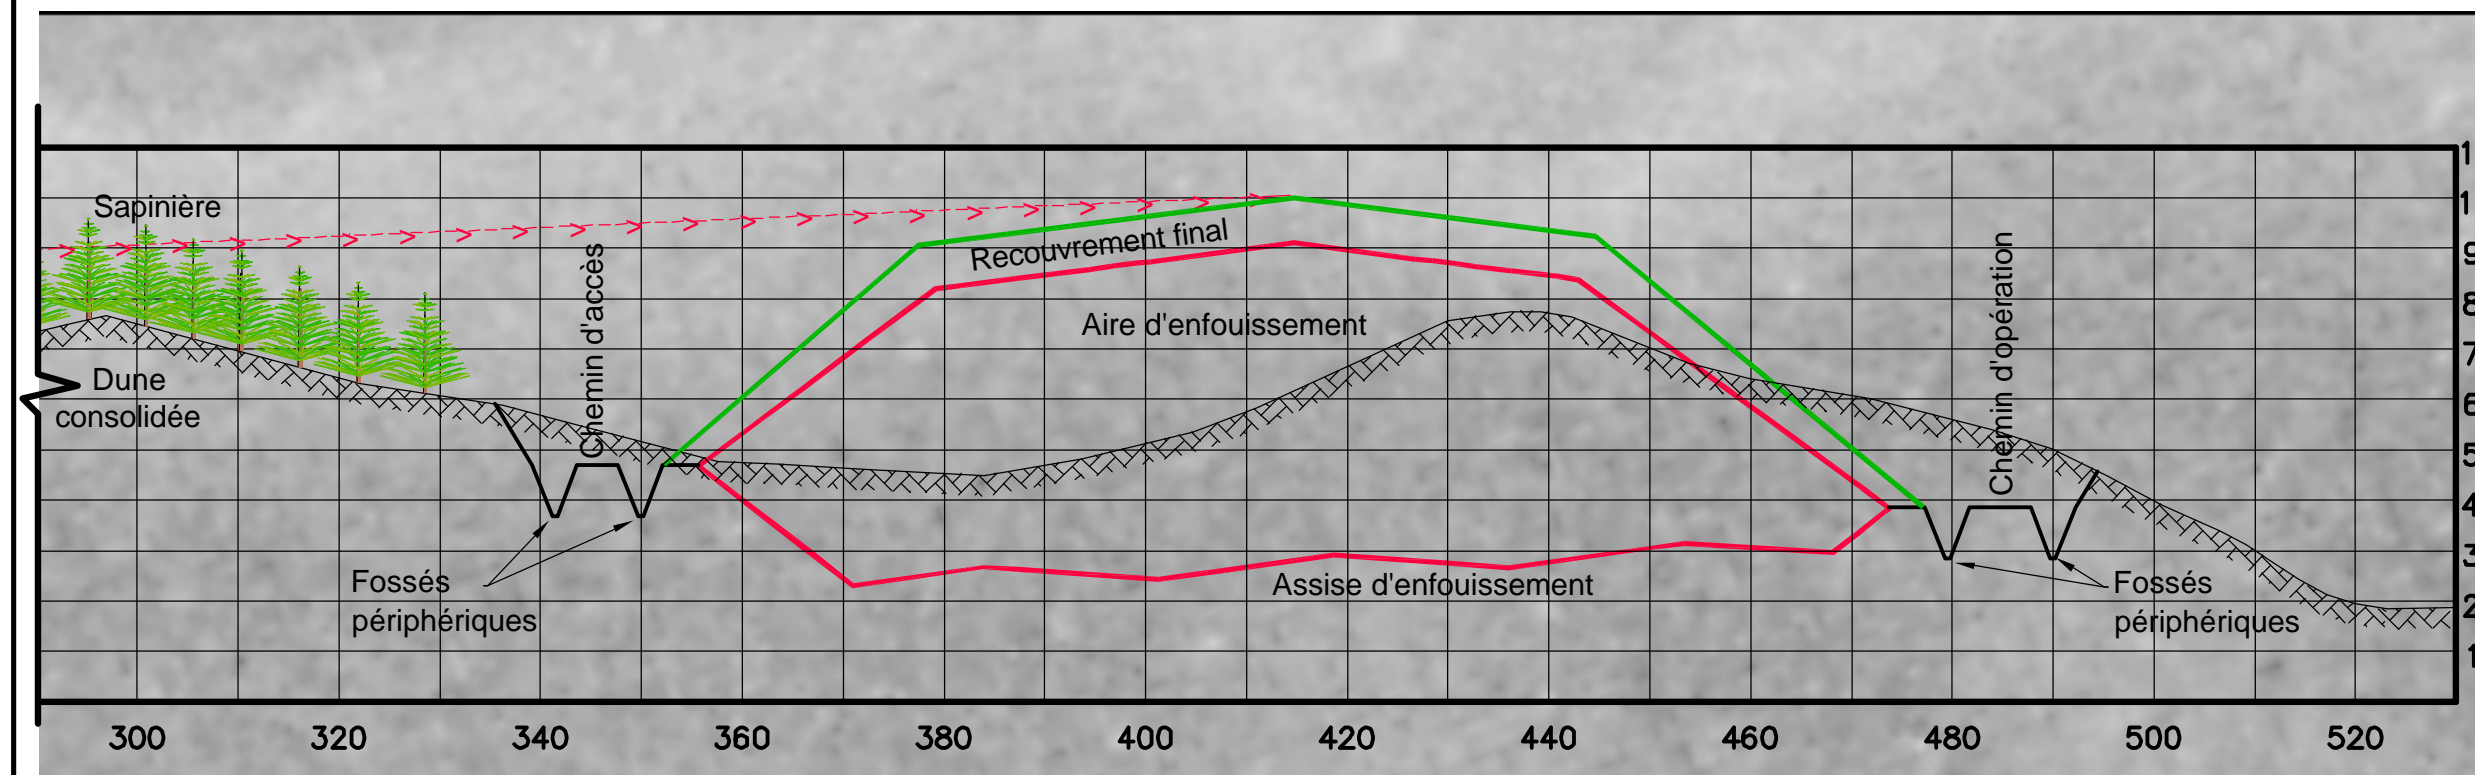

COUPE VISUELLE

Echelle hor. 1:750
ver. 1:150

PRÉPARÉ POUR:

Municipalité des Îles-de-la-Madeleine

PRÉPARÉ PAR:

ASA André Simard et associés
 2500, rue Jean-Ferrin, bur. 204 Québec (QC) G2C 1X1
 Tél.: (418) 845-8885 Téléc.: (418) 845-5559

TITRE DU PROJET:
 Lieu d'enfouissement technique des Îles-de-la-Madeleine
 Modifications à l'étude d'impacts sur l'environnement

TITRE DU PLAN:
 Coupe visuelle

DESSIN: G.B.	ECHELLE: indiquée	PROJET No: 04-1804
VERIF. N.G.	DATE: AOÛT 2004	FIGURE No: 3