


**RECOUVREMENT FINAL**

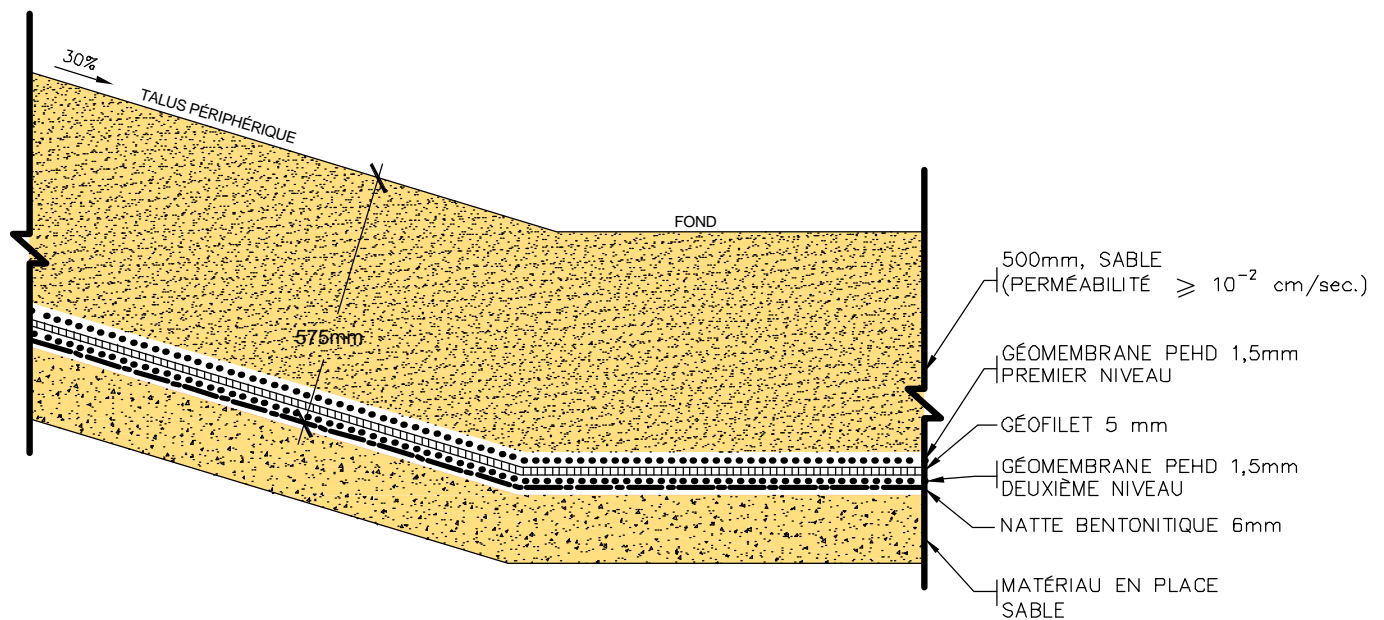

**SYSTÈME D'IMPERMÉABILISATION**

04-1804 fig 6

PRÉPARÉ POUR:



Municipalité des  
Îles-de-la-Madeleine

PRÉPARÉ PAR:

**ASA** André Simard  
et associés

2500, rue Jean-Perrin, bur. 204 Québec (QC) G2C 1X1  
Tél.: (418) 845-8885 Téléc.: (418) 845-5558

TITRE DU PROJET:

Lieu d'enfouissement technique  
des Îles-de-la-Madeleine  
Modifications à l'étude  
d'impacts sur l'environnement

TITRE DU PLAN:

Système  
d'imperméabilisation  
et  
recouvrement  
final

DESSIN. G.B.	ECHELLE: 1:30 000	PROJET No: 04-1804
VERIF. N.G.	DATE: AOÛT 2004	FIGURE No: 6