

3. PRÉSENTATION DU PROJET

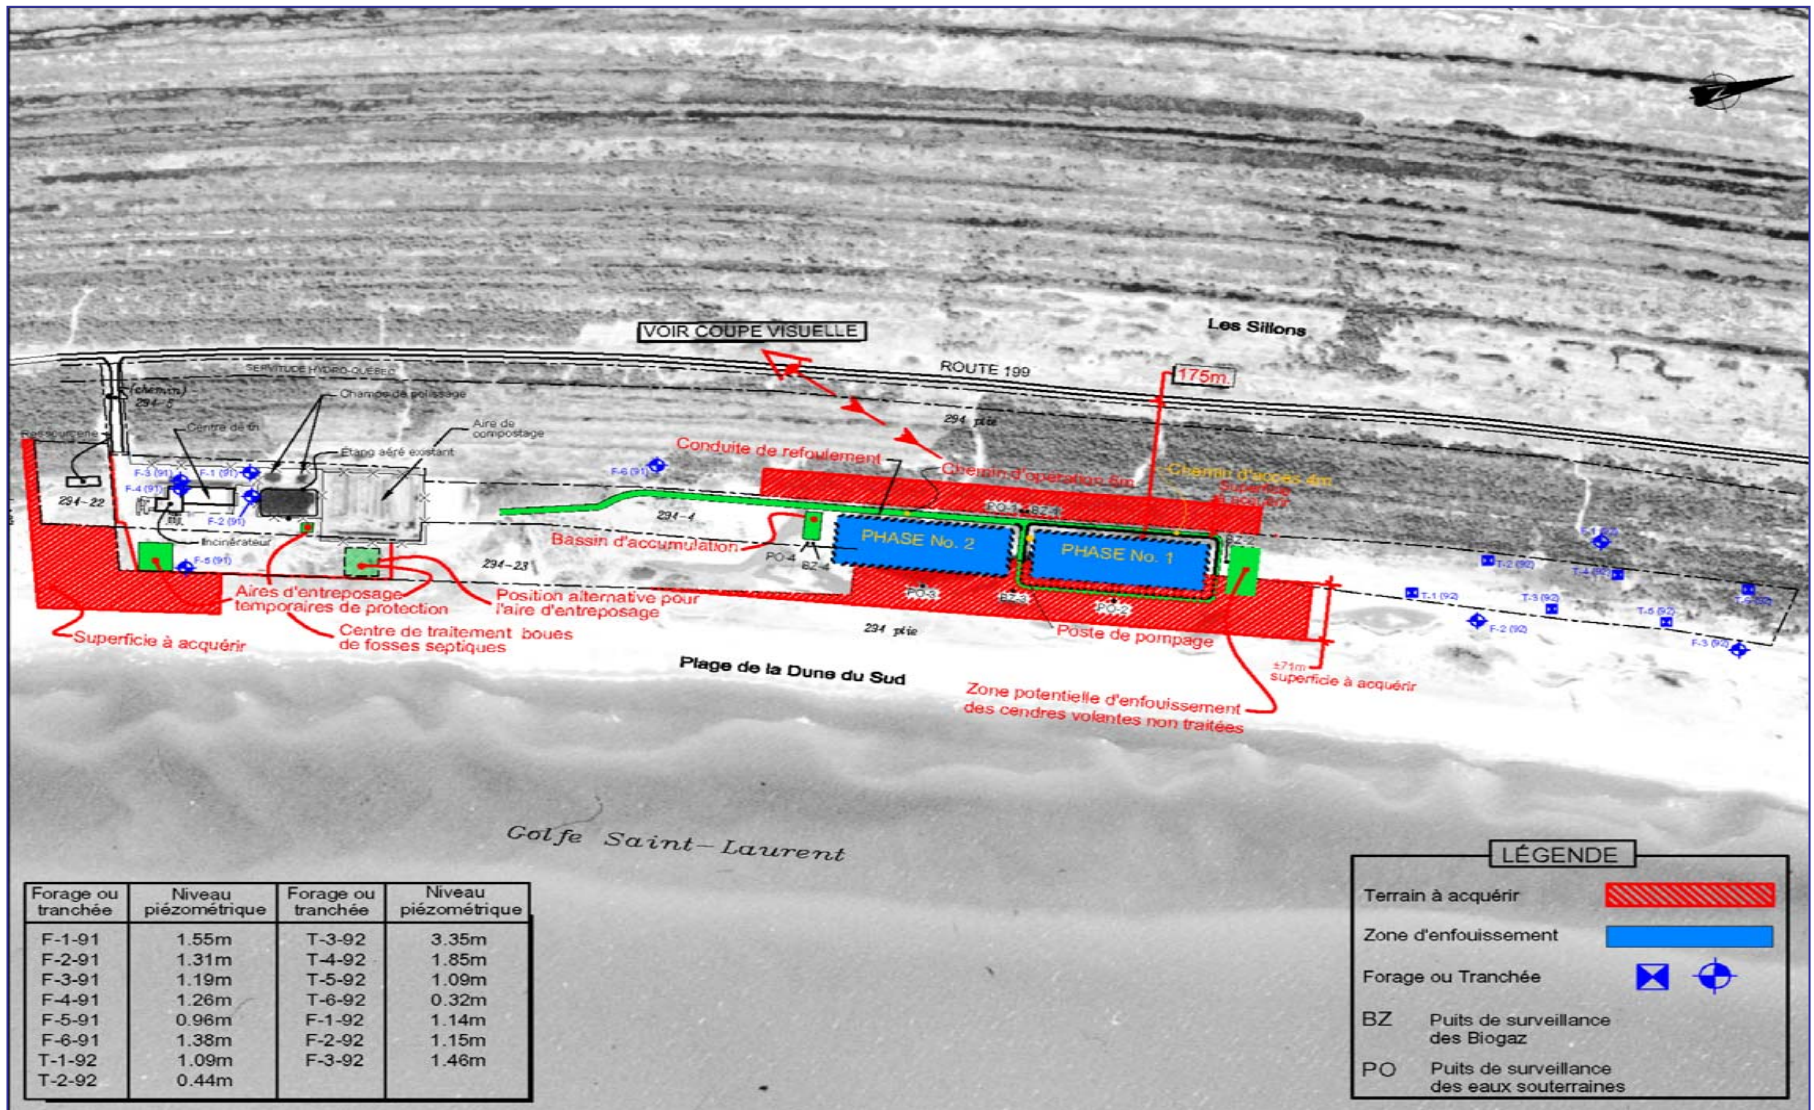


FIGURE 4 – LIEU D'ENFOUISSEMENT PROJETÉ ET AMÉNAGEMENTS CONNEXES