

3. PRÉSENTATION DU PROJET

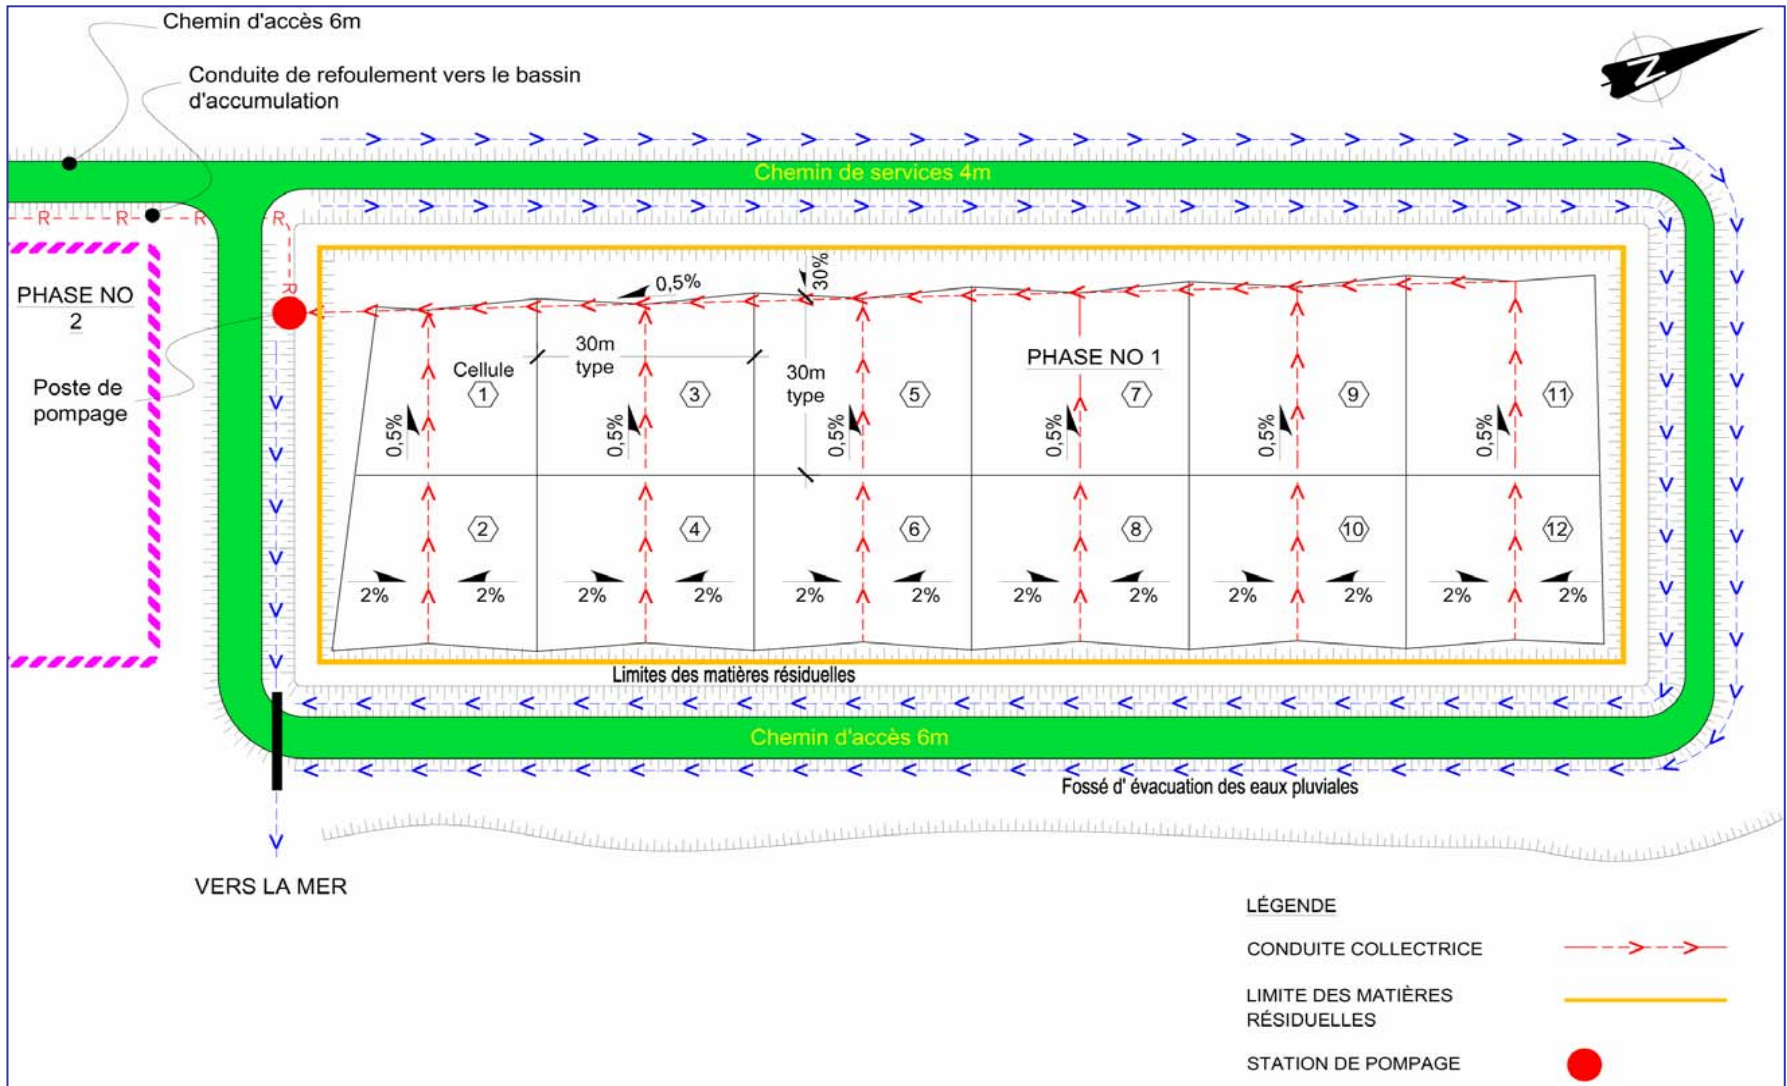


FIGURE 7 – LIEU D'ENFOUSSEMENT TECHNIQUE PROJETÉ : AMÉNAGEMENT DES CELLULES D'ENFOUSSEMENT TECHNIQUE DE LA PHASE 1, RÉSEAU DE CONDUITE DE CAPTAGE DU LIXIVIAT ET OUVRAGES CONNEXES