

3. PRÉSENTATION DU PROJET

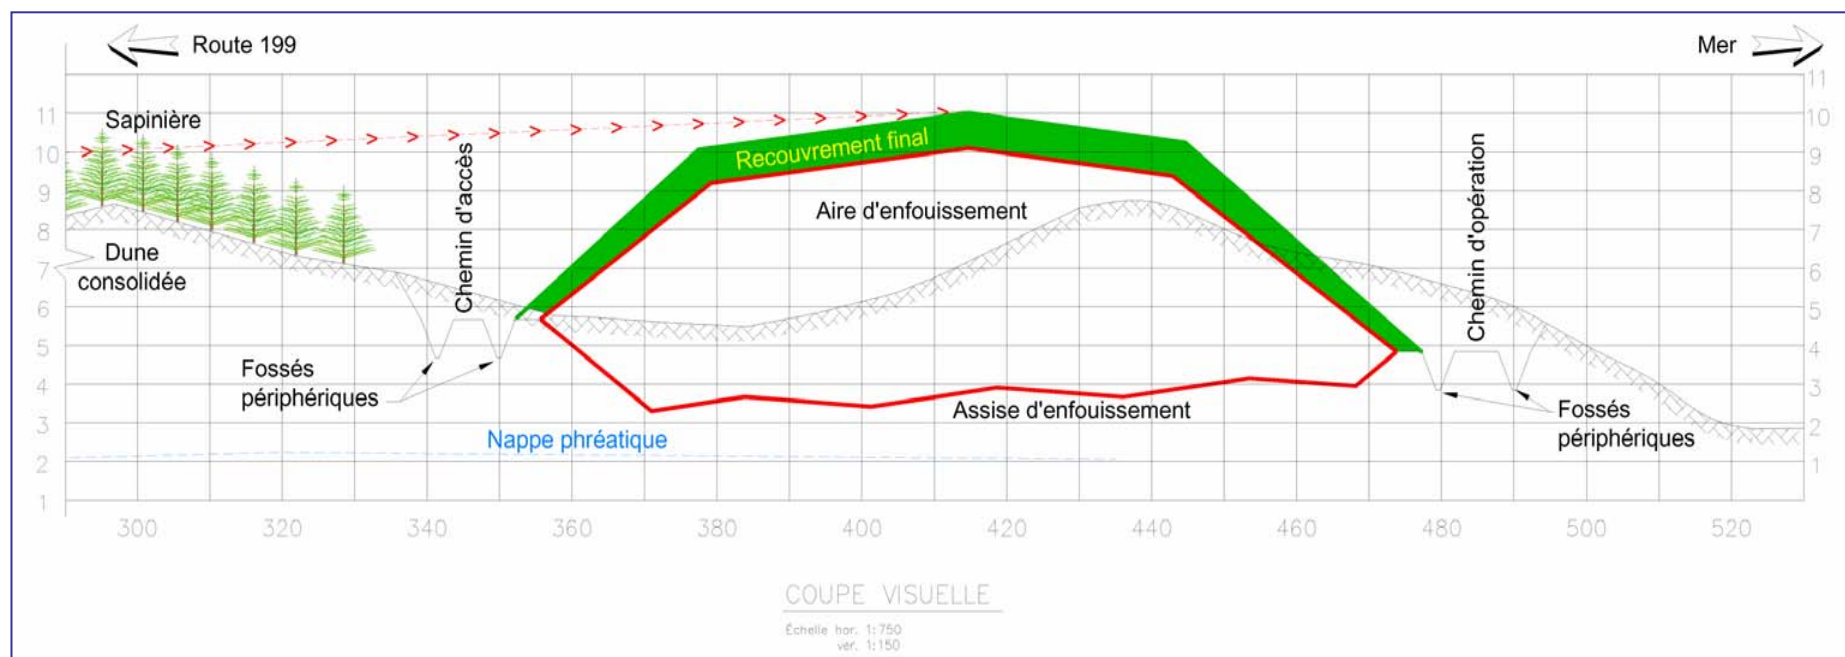


FIGURE 8 – COUPE VISUELLE DU LIEU D'ENFOUISSEMENT TECHNIQUE, INCLUANT RECOUVREMENT FINAL