



CHAMBRE D'ALCALANILISATION

CHAMP DE BIOFILTRATION DES EAUX TRAITÉES

VUE EN PLAN - SYSTÈME DE TRAITEMENT
1:75

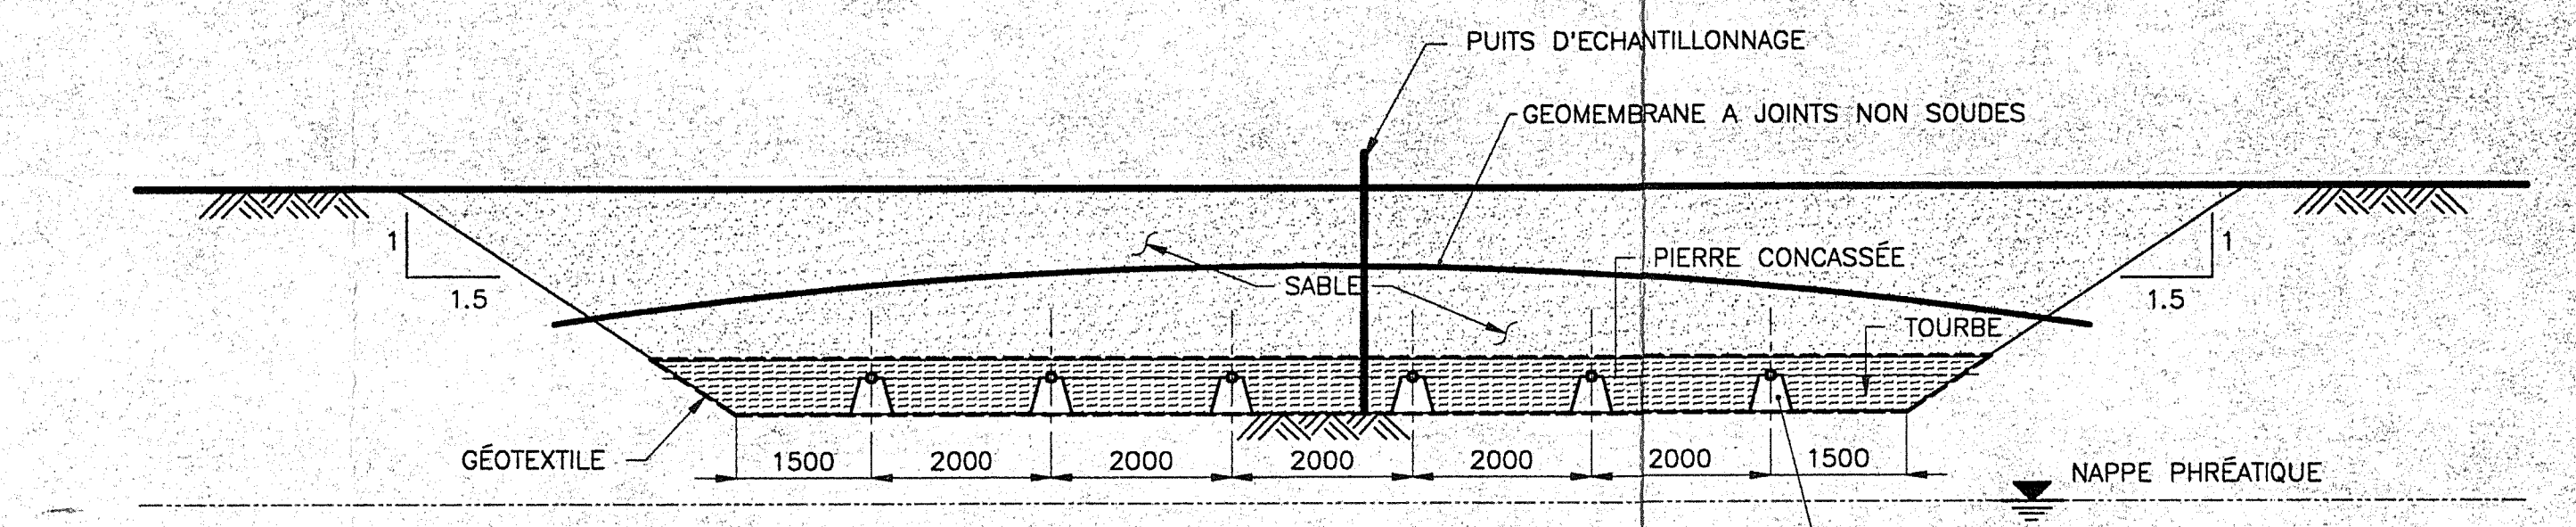


COUPE B-B
1:75

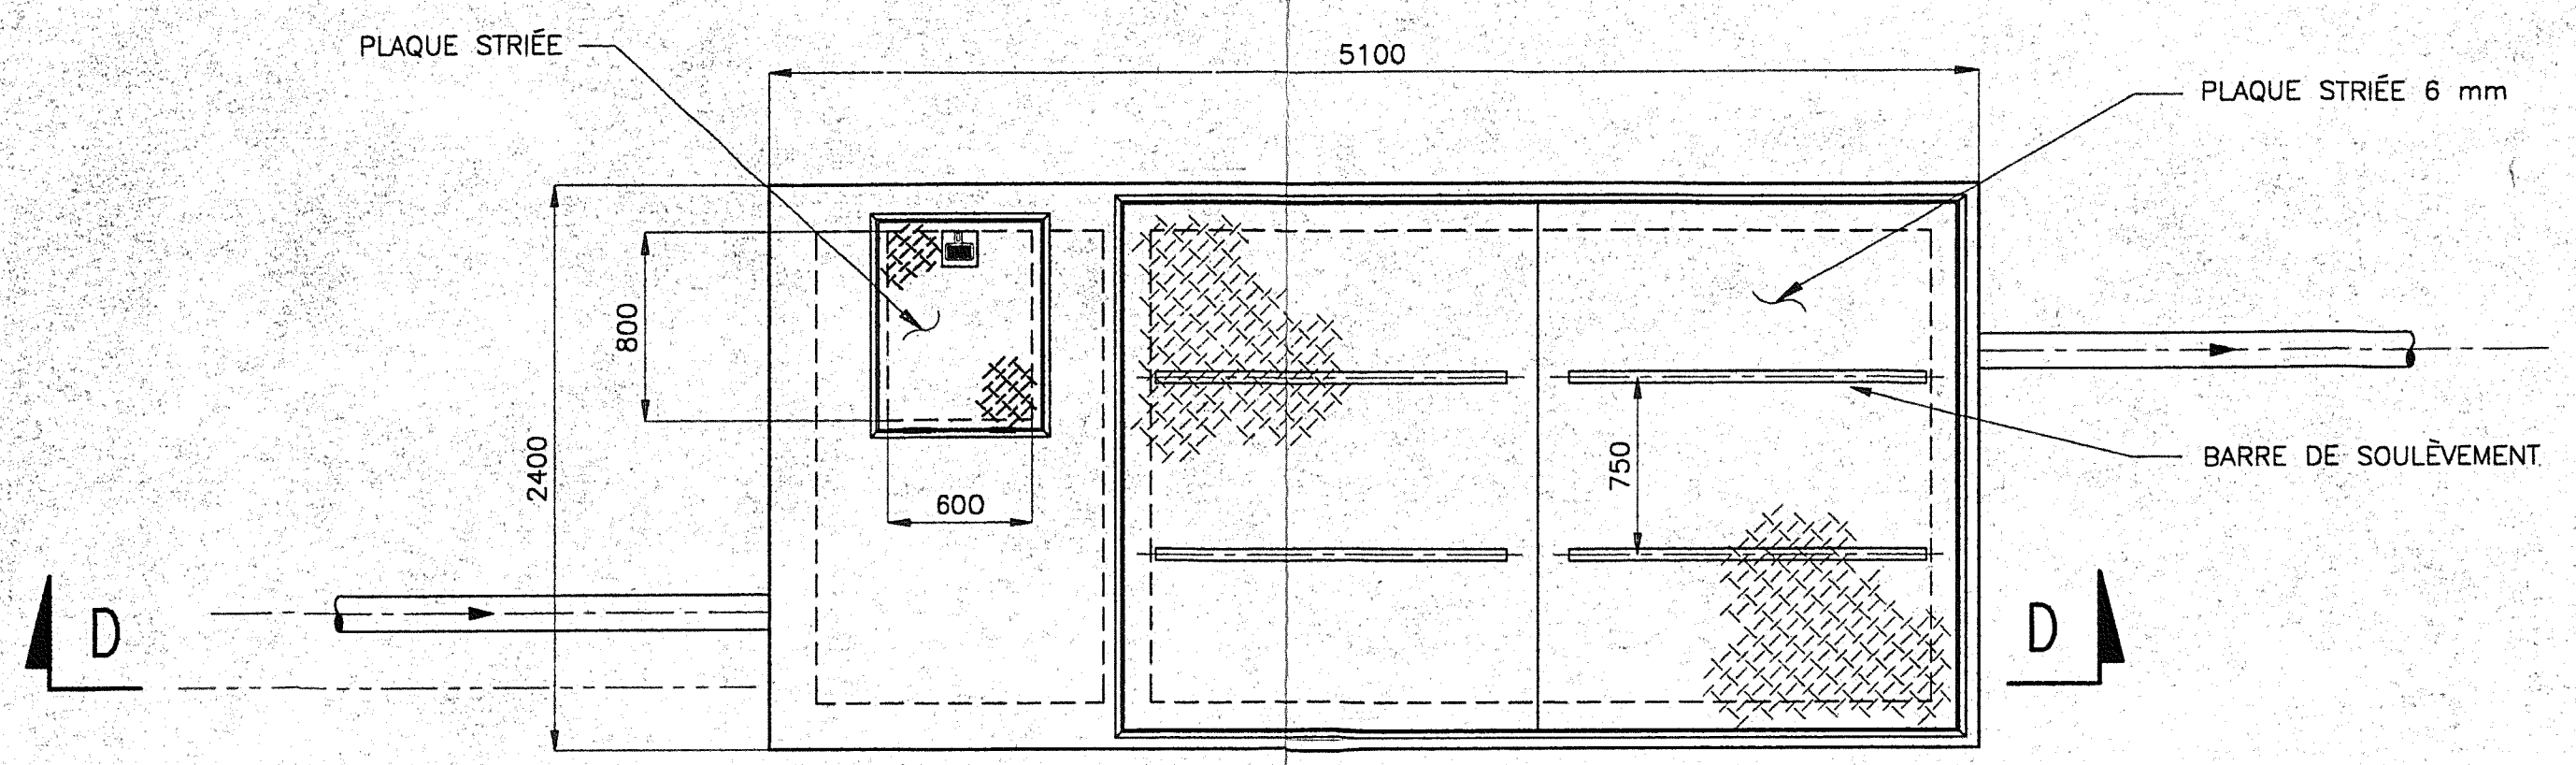


VUE EN PLAN - CHAMBRE D'ALCALANILISATION


1:30

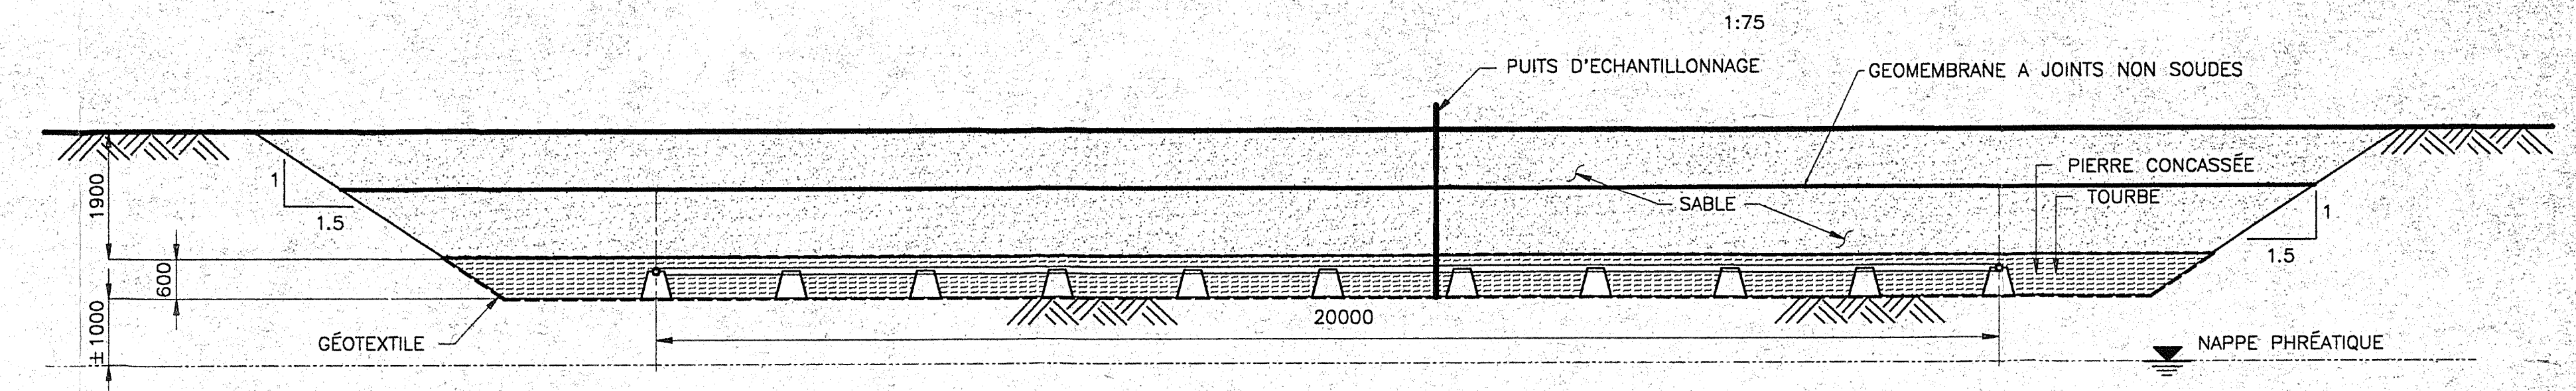

COUPE A-A
1:75

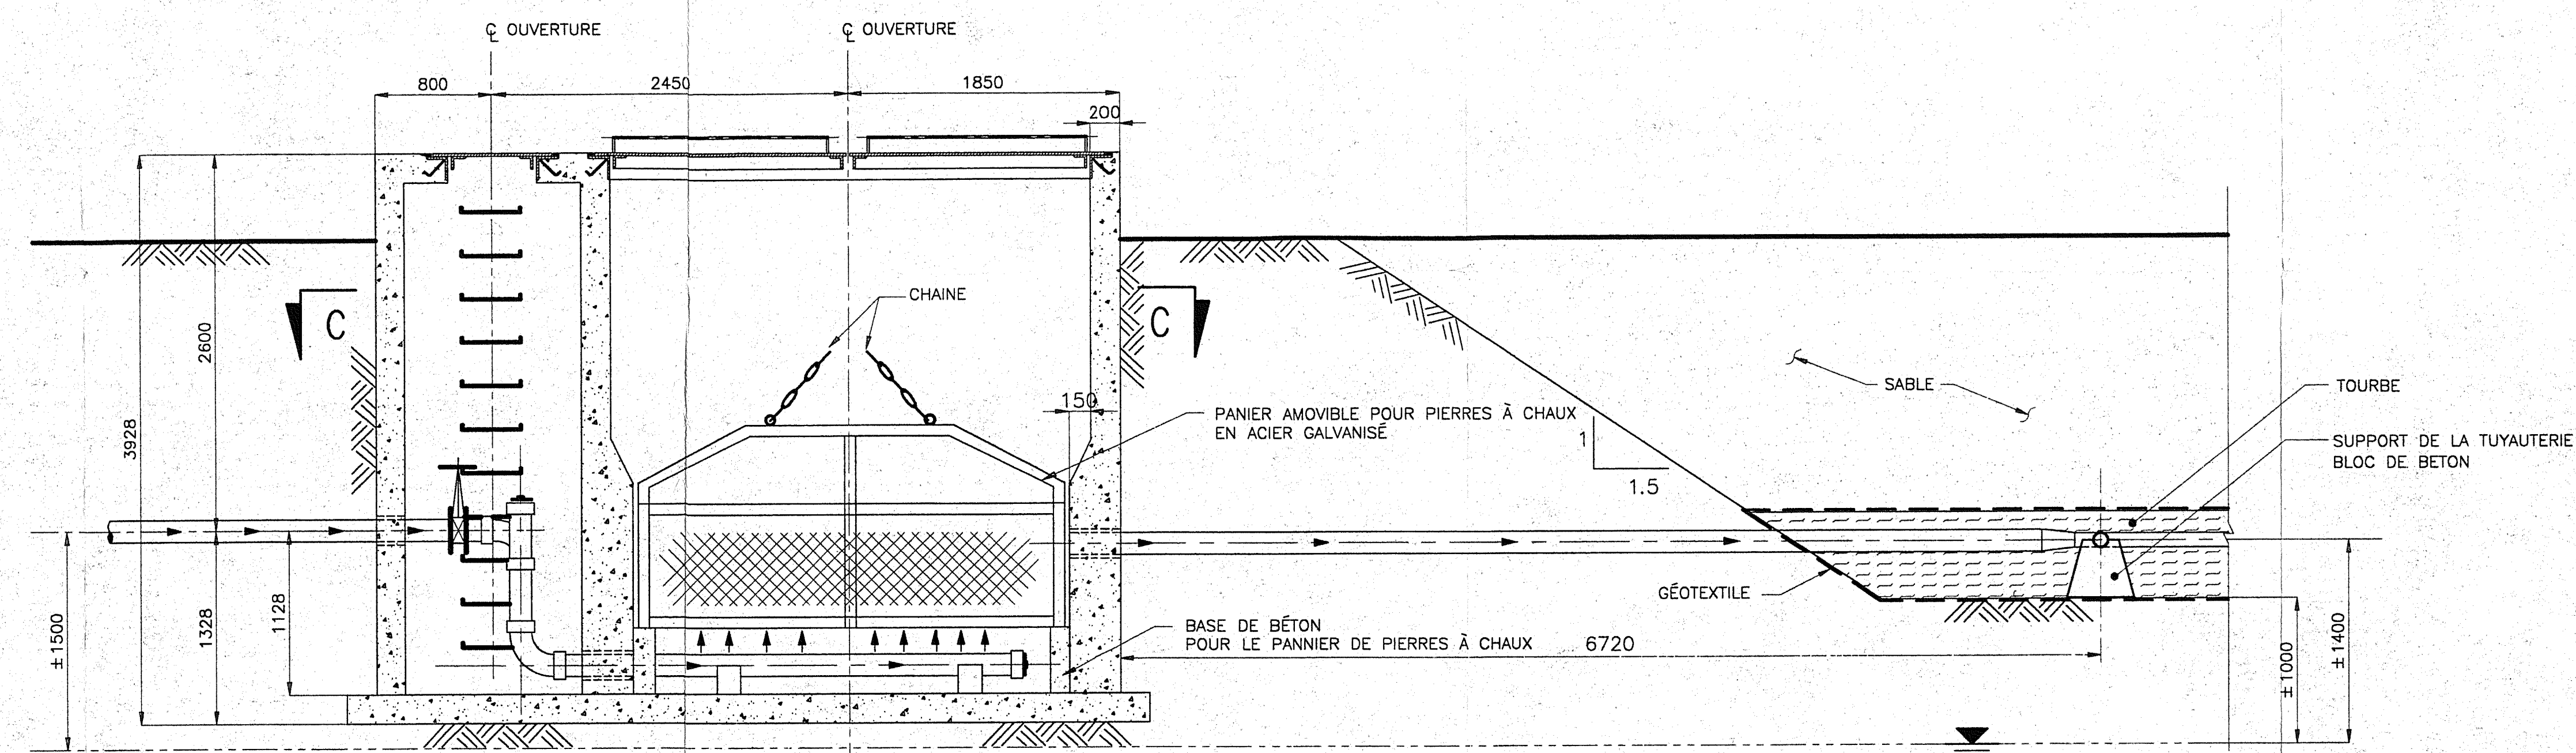

COUPE D-D
1:30

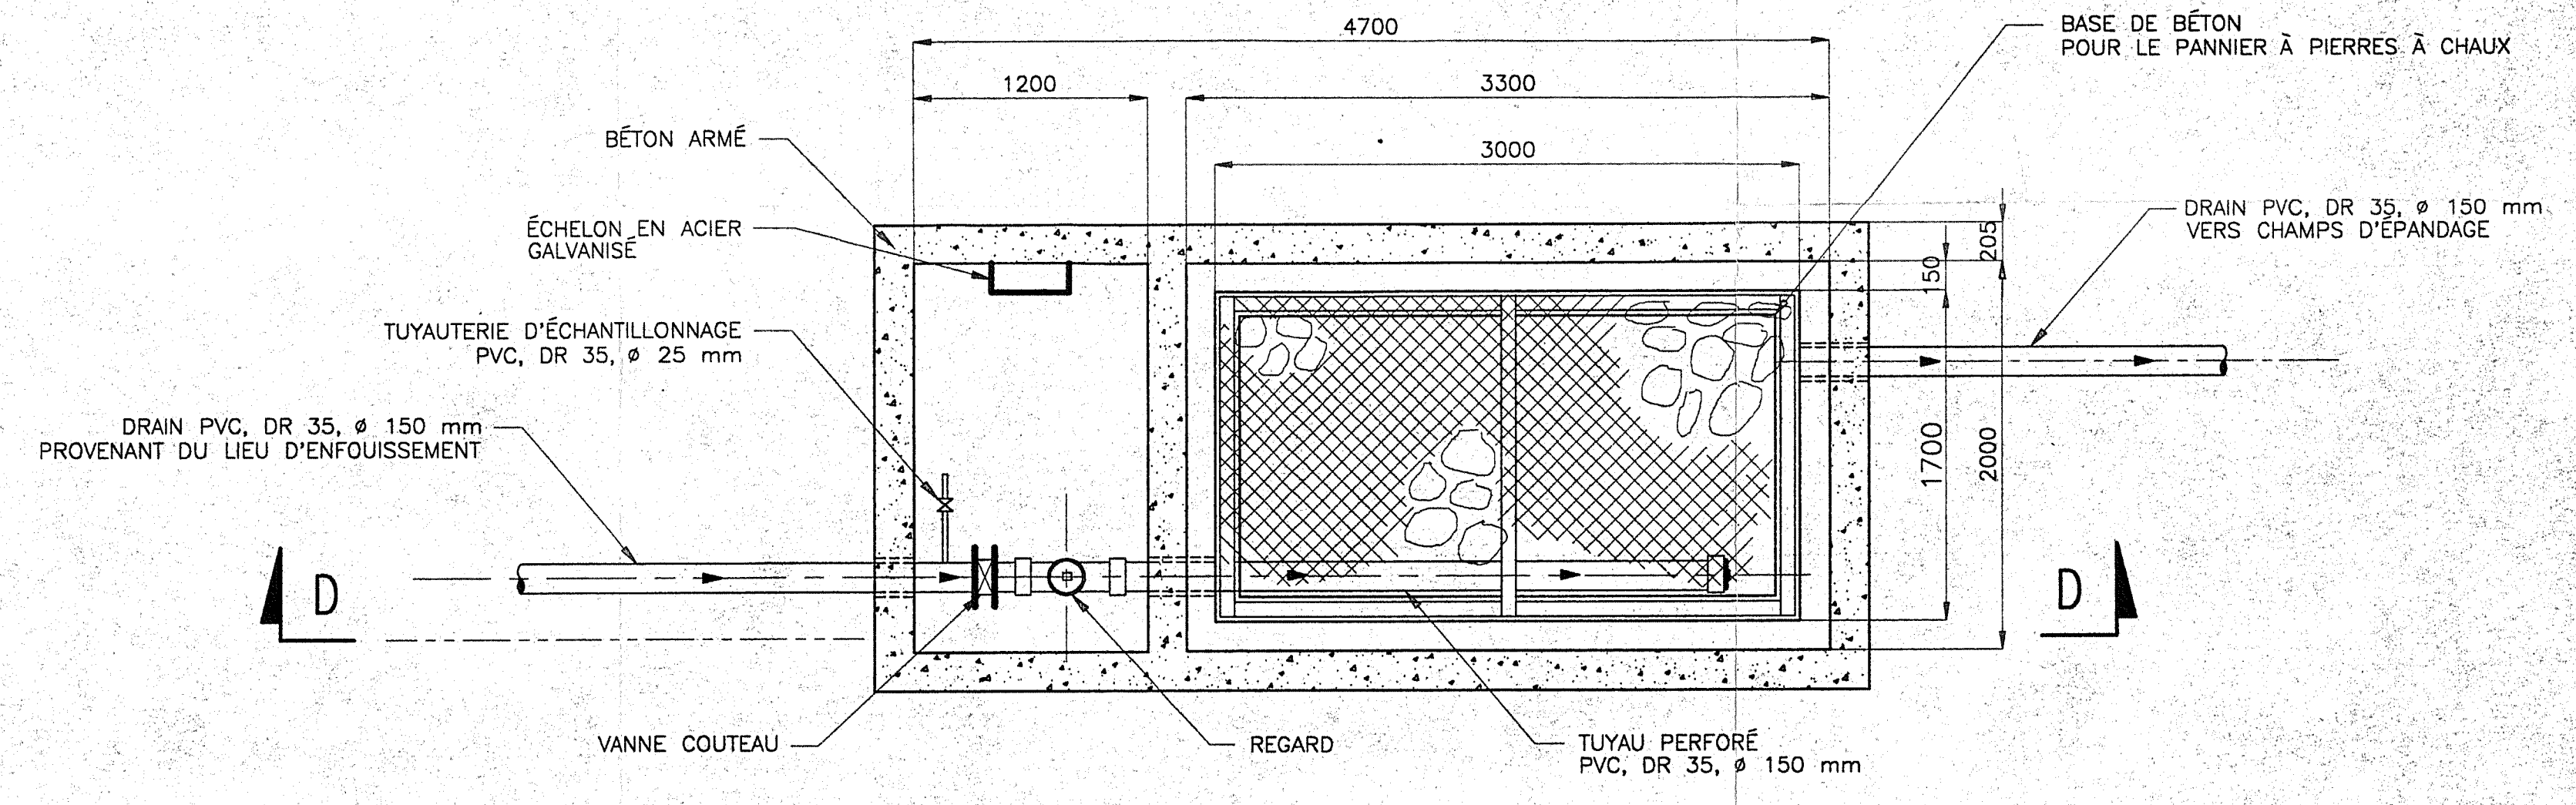

COUPE C-C - CHAMBRE D'ALCALANILISATION
1:30

EMIS	REV	DATE	STADE & DISTRIBUTION	EMIS	REV	DATE	STADE & DISTRIBUTION	No	DESSINS DE REFERENCE	No	DESSINS DE REFERENCE	No	DATE	REVISIONS	PAR	VER	APP	No	REVISIONS	PAR	VER	APP	
2	01	95/03/10	MEF										1	95/03/10									
1	00	94/03/30	MEF																				

JOSEPH NADIM
36132
QUÉBEC

SNC-LAVALIN

SNC Inc.
2, PLACE FELIX-MARTIN
MONTREAL, CANADA

PROJETE: D. NADON / L.M.
DESSINE: D. NADON
VERIFIE: L. MASSICOTTE
ECHELLE: 1 : 30

APPROUVE: J. NADIM
Ingénieur de Projet
J. NADIM
Directeur des études du projet
S. CHICOINE
Client: MRC LES ÎLES-DE-LA-MADELEINE

CLIENT: ÎLES-DE-LA-MADELEINE

PROJET: LIEUX D'ÉLIMINATION COMPLÉMENTAIRES AU COMPLEXE DE GESTION INTÉGRÉE DES DÉCHETS

TITRE: SYSTÈME DE TRAITEMENT DES EAUX DE LIXIVATION PLAN, ÉLEVATION ET COUPES

CONTRAT: 662600004100
CODE DU DESSIN: 001101

DATE: MARS 1994