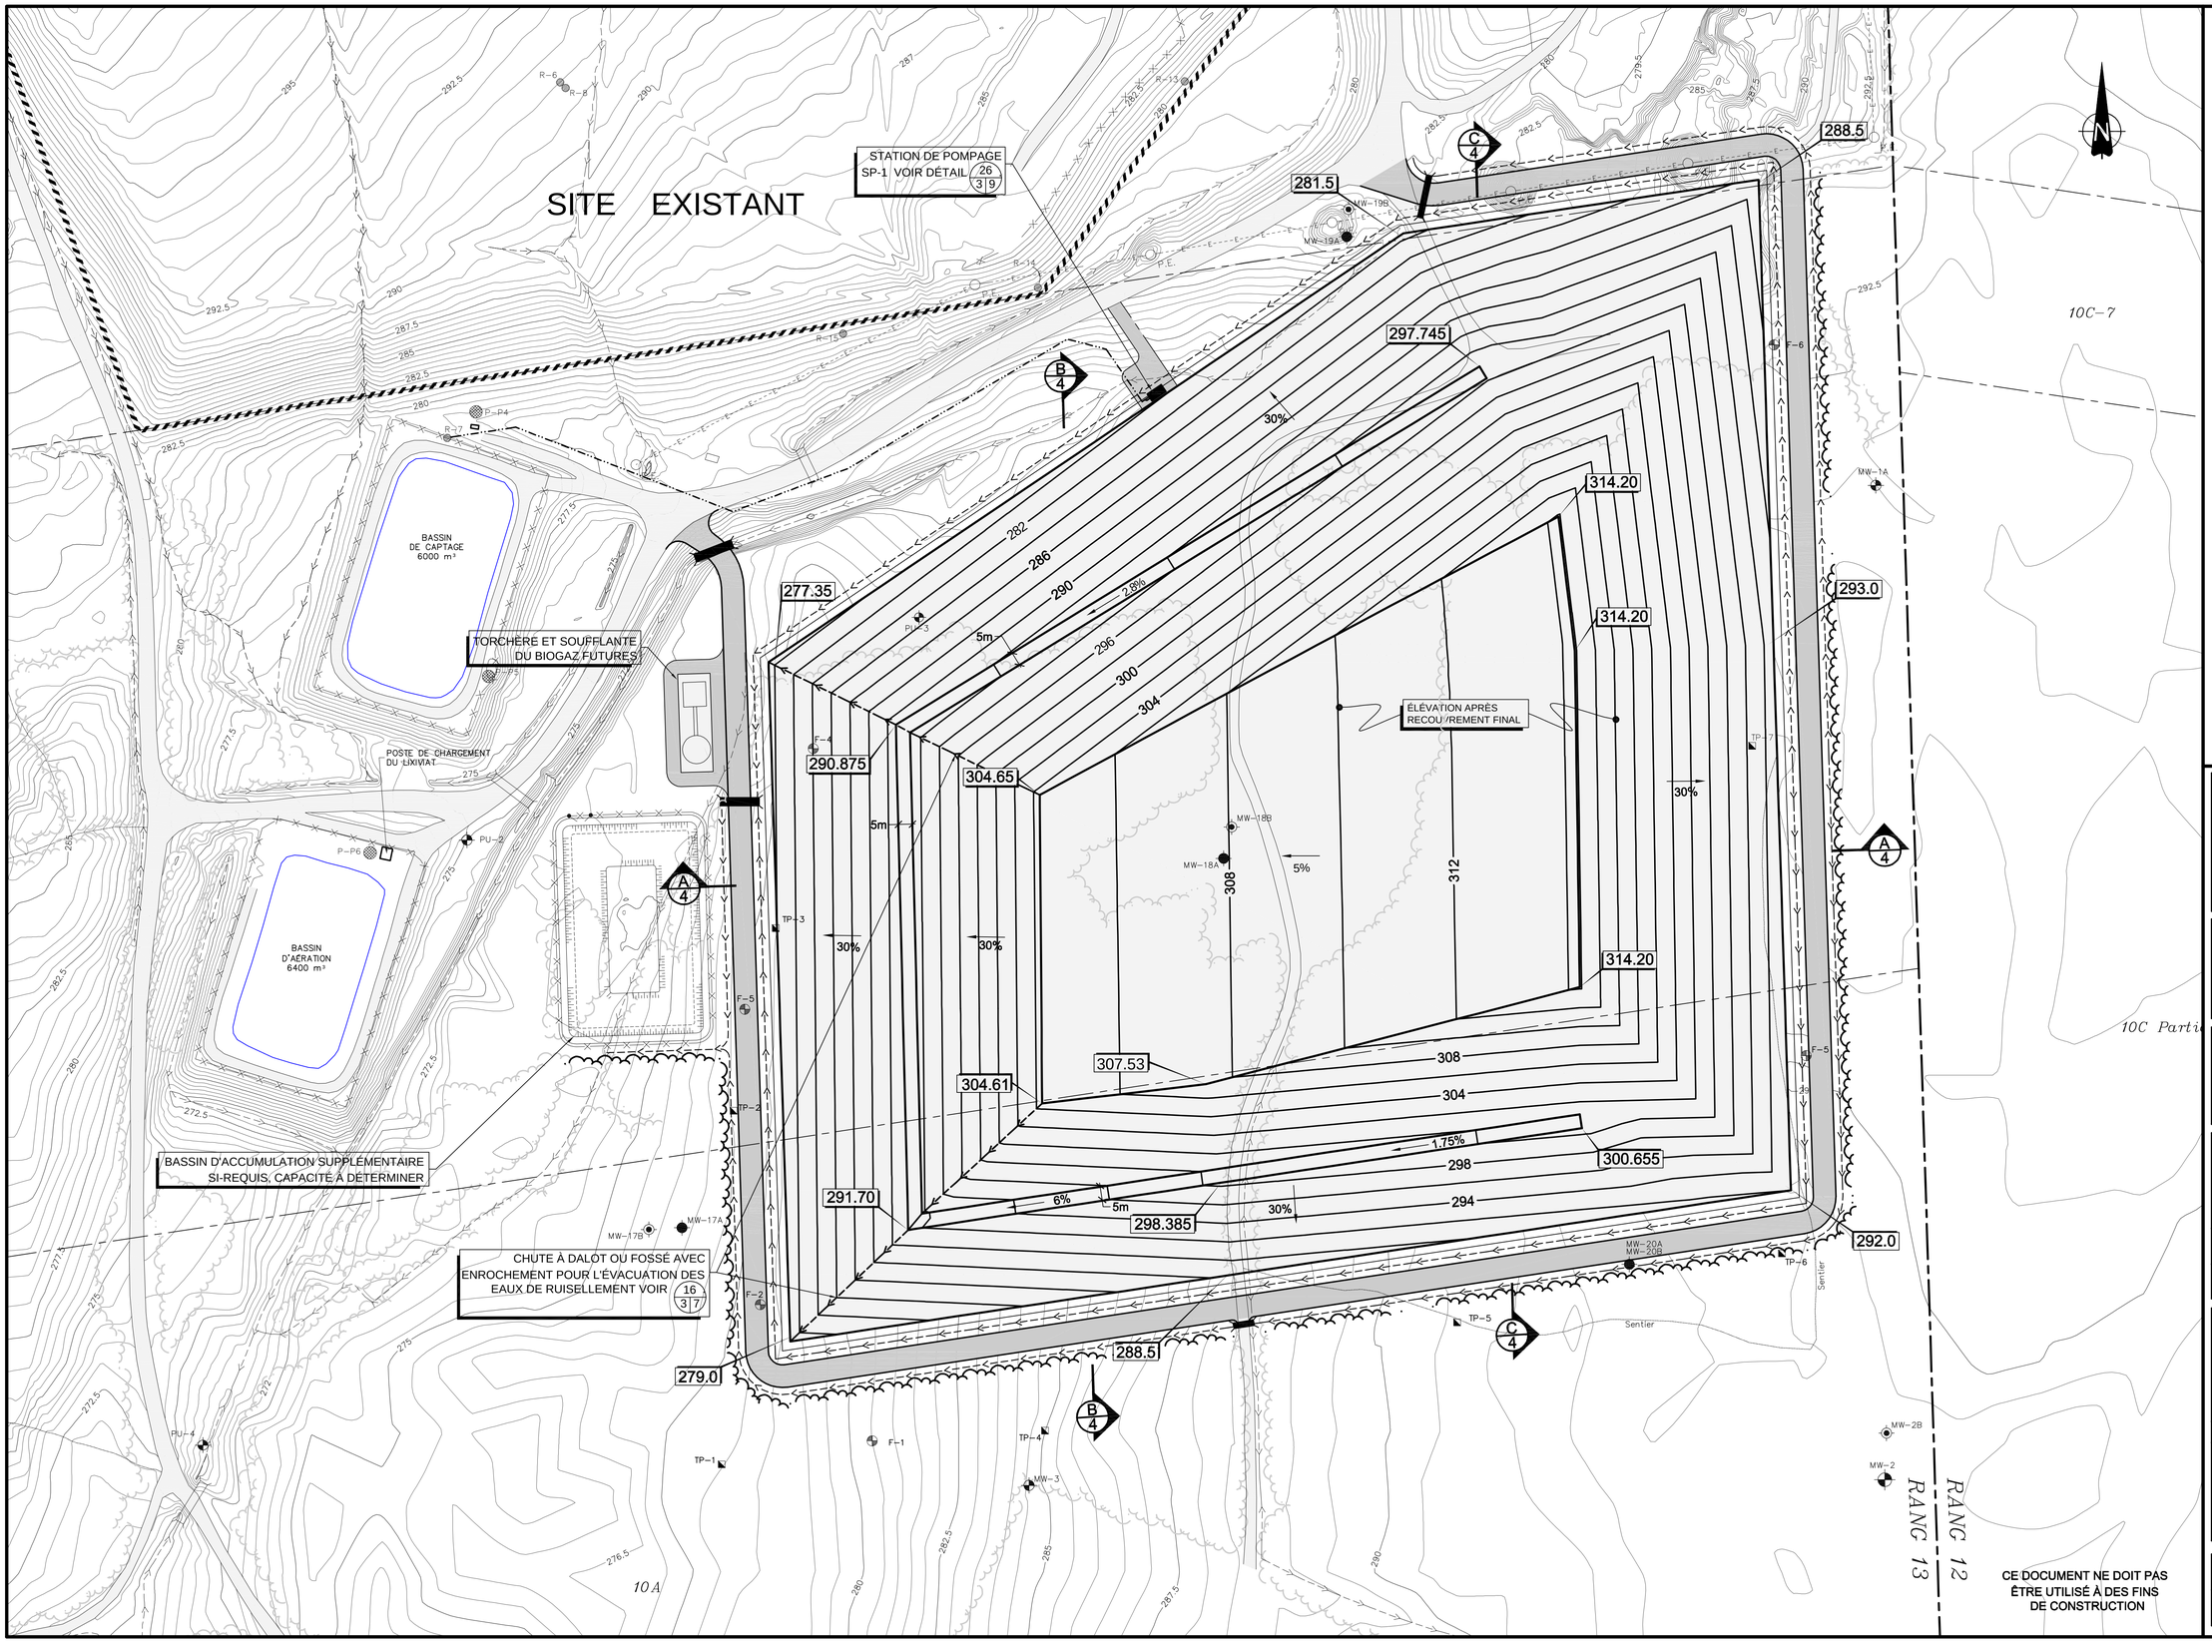

CE DOCUMENT NE DOIT PAS ÊTRE UTILISÉ À DES FINS DE CONSTRUCTION

LÉGENDE

	EXISTANT	PROPOSÉ
COURBE DE NIVEAU	85.0	
LIGNE DE LOT		
LIMITE DE PROPRIÉTÉ		
BOISÉ/DÉBOISEMENT		
CLÔTURE		
FOSSÉ		
CHEMIN		
PONCEAU		
VANNE		
REGARD		
SONDAGES ANTÉRIEURS	MW-2	
PIÉZOMÈTRE 2005 (MORT TERRAIN)	MW-17A	
PIÉZOMÈTRE 2005 (ROC)	MW-17B	
FORAGE GÉOTECHNIQUE	F-5	
TRANCHÉE D'EXPLORATION	TP-2	
REFOULEMENT	R	

Courbes de niveaux du terrain et planimétrie fournies par le Groupe Trifide, 2005/05/10.

No	REVISION(S)	DATE	PAR / DES
04	RAPPORT FINAL ÉTUDE D'IMPACTS	2005.11.30	J.B. / J.C.
03	PRÉLIMINAIRE ÉTUDE D'IMPACTS	2005.09.30	J.B. / J.C.
02	PRÉLIMINAIRE ÉTUDE D'IMPACTS	2005.09.23	J.B. / J.C.
01	PRÉLIMINAIRE ÉTUDE D'IMPACTS	2005.08.11	J.B. / J.C.
00	PRÉLIMINAIRE – ESTIMATION	2004.12.22	N.G. / J.C.

Sceaux:

INGÉNIEUR – ENGINEER Jean Bernier 106588 QUÉBEC

INGÉNIEUR – ENGINEER Nathalie Gagné 115202 QUÉBEC

WM INTERSAN INC.
UNE FILIALE DE WASTE MANAGEMENT

ASA André Simard et associés
2500, rue Jean-Perrin, bur. 204 Québec (QC) G2C 1X1
Tél.: (418) 845-8885 Téléc.: (418) 845-5559

Conçu par:	Dessiné par:
R. Bouchard N. Gagné, ing.	J. Côté
Vérifié par:	Approuvé par:
J. Bernier, ing.	J. Bernier, ing.

Titre du projet:

Projet d'agrandissement du lieu d'enfouissement technique de Magog

Étude d'impacts Volet technique

Titre du dessin:

Recouvrement final du lieu d'enfouissement technique proposé

Echelle:	Dossier no:	Feuille no:
1:1000	04-1915	3 / 14
Date:	C.A.O. no:	
Décembre 2004	1915F03	