

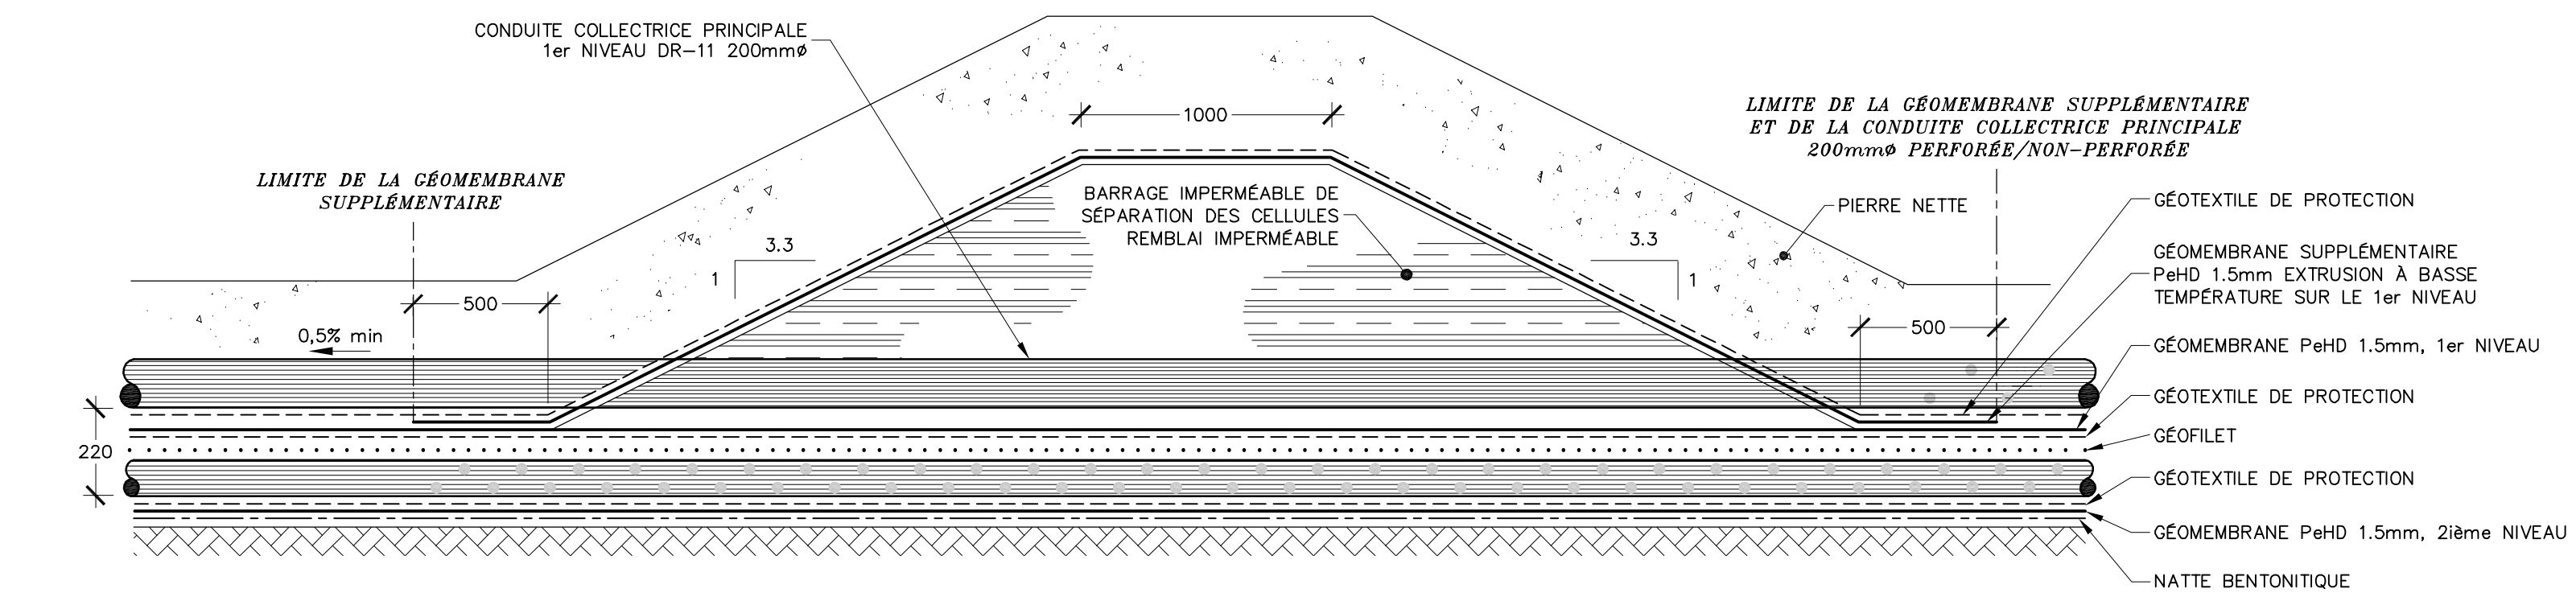
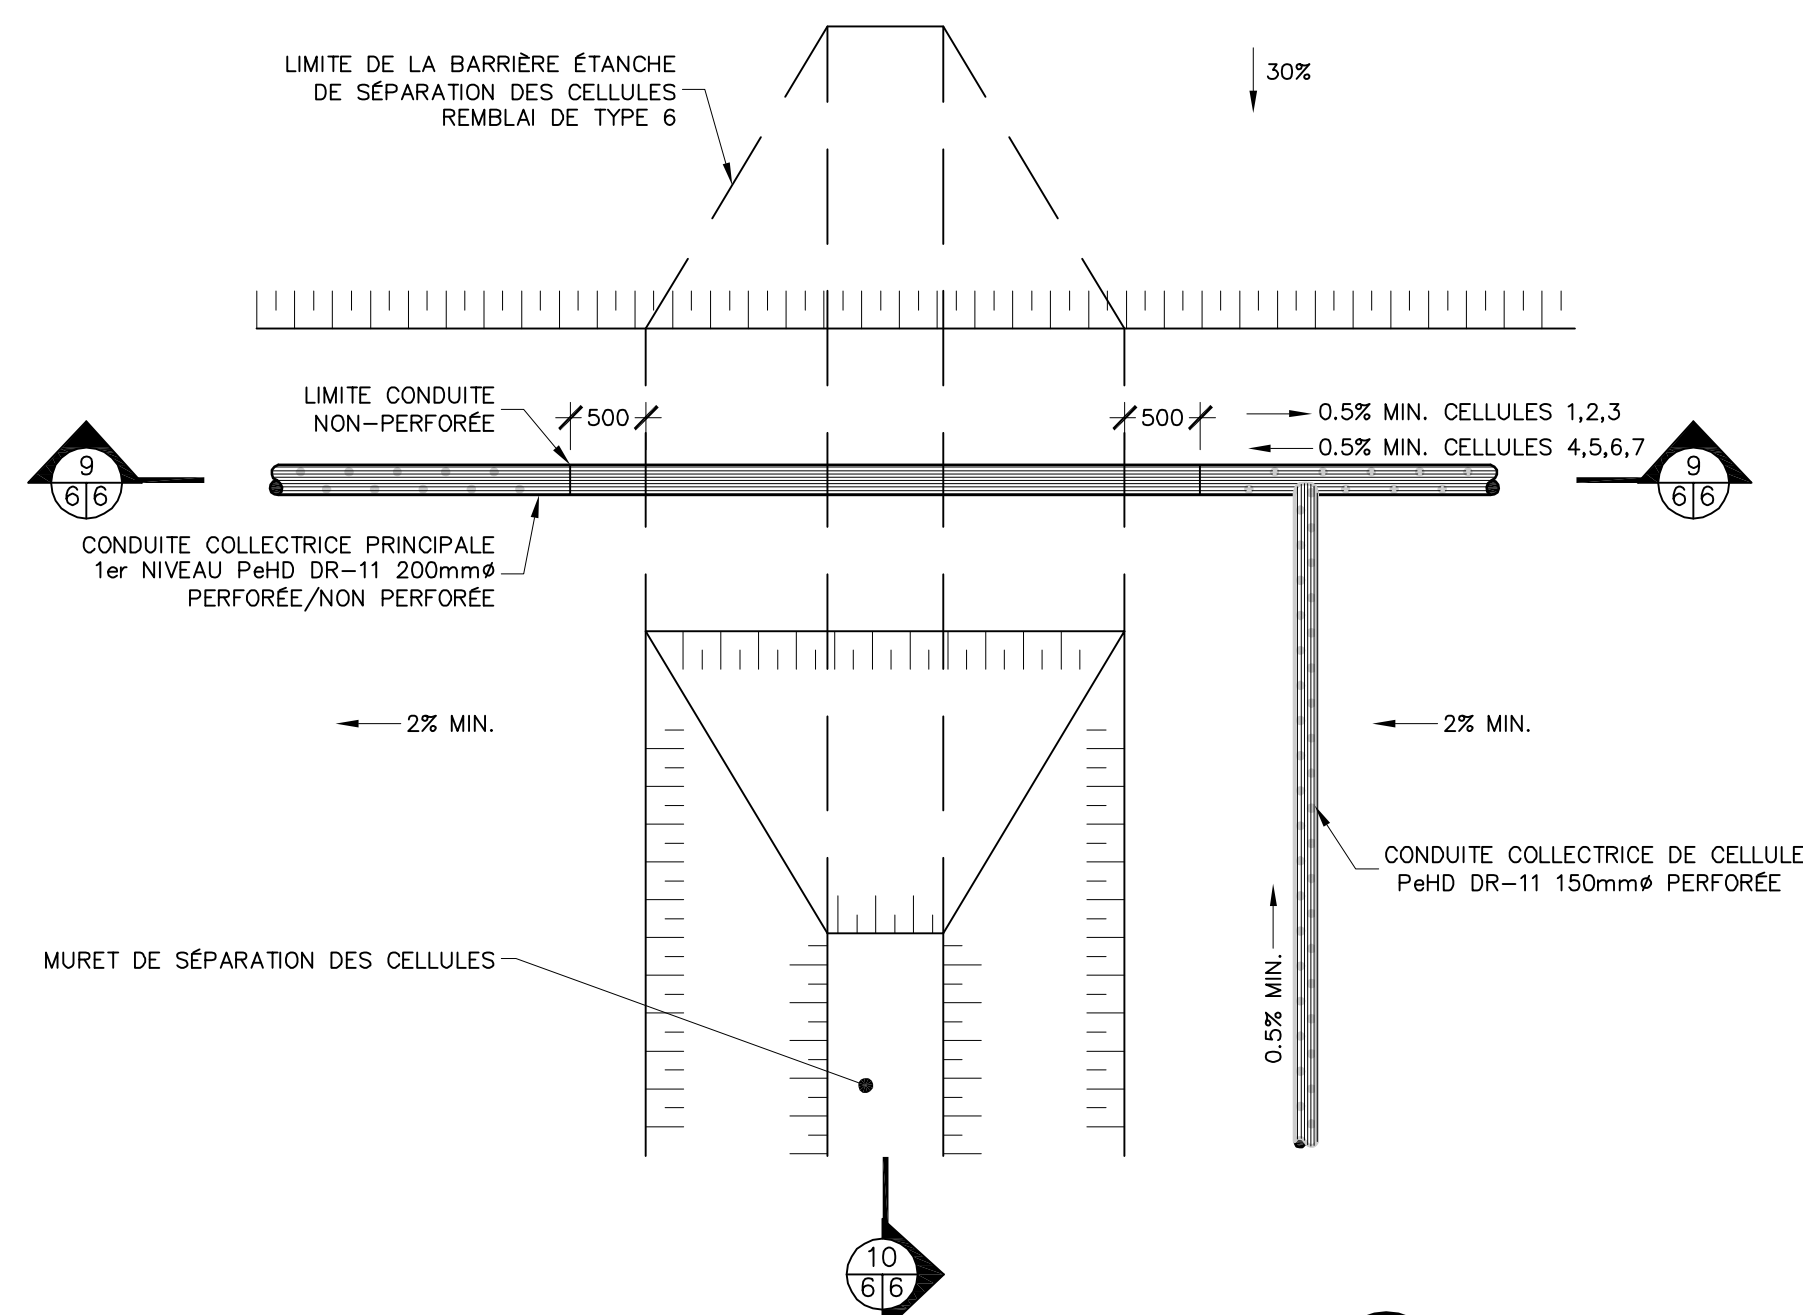
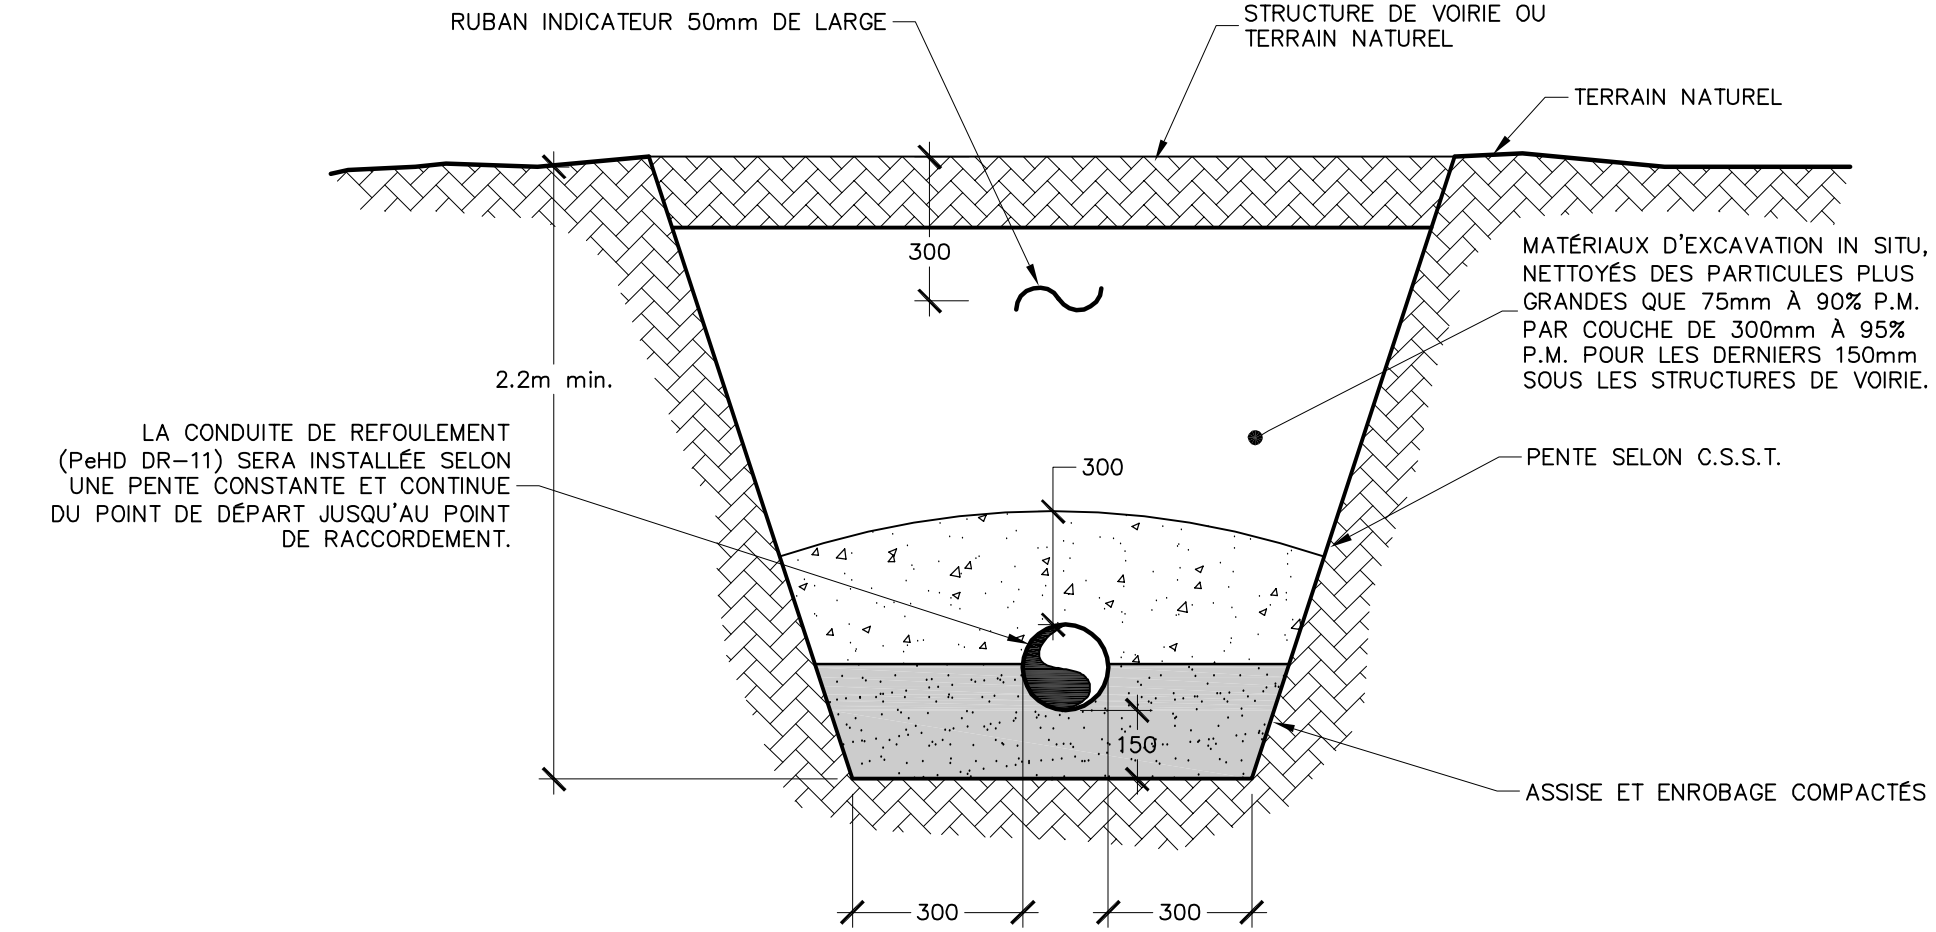


**ÉTANCHÉITÉ DU RÉSEAU DE COLLECTE**  
Echelle: aucune

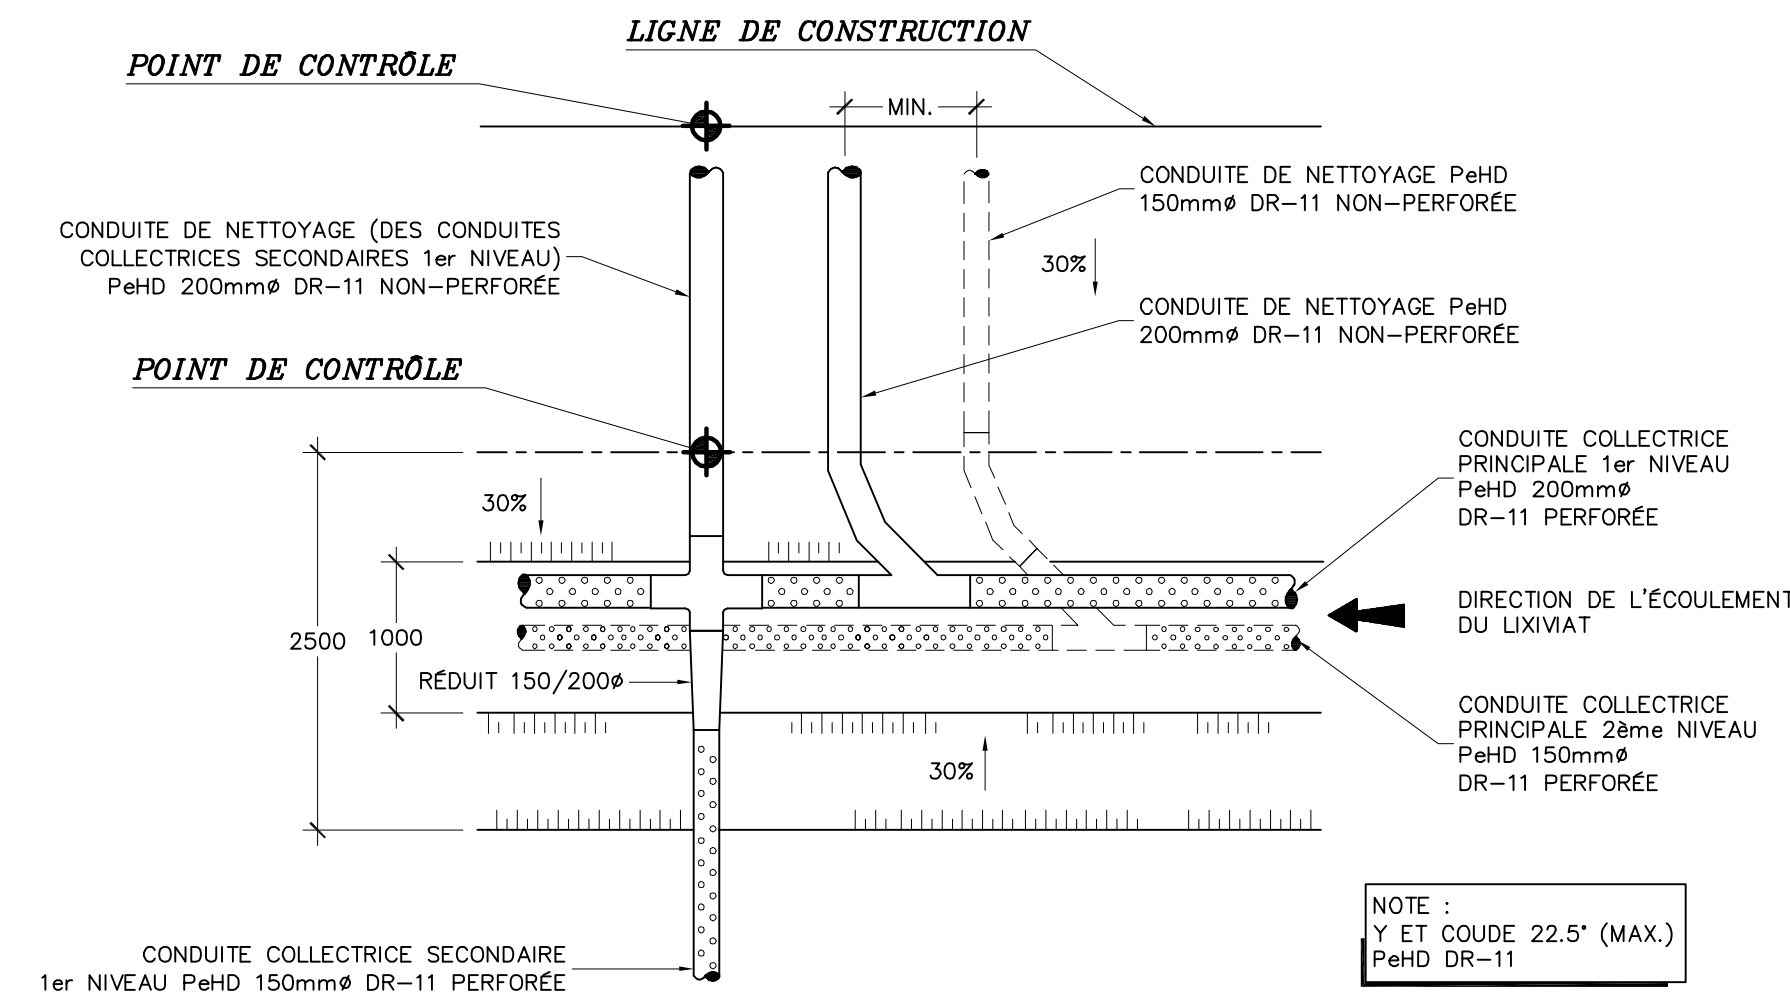

No	REVISION(S)	DATE	PAR	DES
04		2005.11.30	J.B.	J.C.
03		2005.09.30	J.B.	J.C.
02		2005.09.23	J.B.	J.C.
01		2005.08.11	J.B.	J.C.
00		2004.12.22	N.G.	J.C.

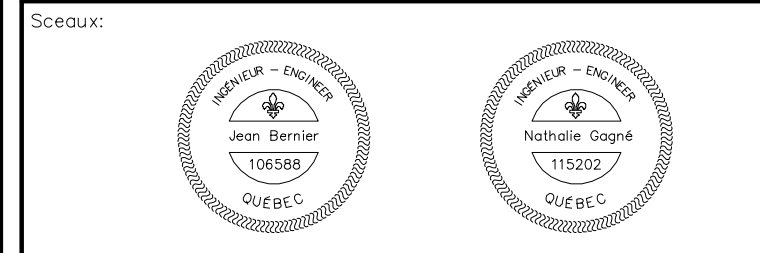

**ASA André Simard et associés**  
2500, rue Jean-Perrin, bur. 204 Québec (Q.C.) G2C 1X1  
Tél.: (418) 945-8865 / Téléc.: (418) 945-5559

Conçu par: <b>R. Bouchard</b> <b>N. Gagné, ing.</b>	Dessiné par: <b>J. Côté</b>
Vérifié par: <b>J. Bernier, ing.</b>	Approuvé par: <b>J. Bernier, ing.</b>

Titre du projet:  
**Projet d'agrandissement du lieu d'enfouissement technique de Magog**  
**Étude d'impacts Volet technique**

Titre du dessin:  
**Coupes et détails pour le lieu d'enfouissement technique proposé**

Echelle:	Dossier no:	Feuille no:
INDIQUÉE	04-1915	6
Date:	C.A.O. no:	14
Décembre 2004	1915F06	

CE DOCUMENT NE DOIT PAS ÊTRE UTILISÉ À DES FINS DE CONSTRUCTION