



RÉGIE INTERMUNICIPALE DE TRAITEMENT DES MATIÈRES RÉSIDUELLES DES MRC DE LA MATAPÉDIA ET DE LA MITIS



IMPLANTATION D'UN LIEU D'ENFOUISSEMENT TECHNIQUE

ÉTUDE D'IMPACT CONCEPTION TECHNIQUE


LISTE DES PLANS

PLAN N°	DESCRIPTION
01 DE 12	PLAN GÉNÉRAL DE LOCALISATION DES AMÉNAGEMENTS
02 DE 12	TOPOGRAPHIE, PIÉZOMÉTRIE ET LOCALISATION DE LA ZONE D'ENFOUISSEMENT
03 DE 12	PLAN D'ENSEMBLE DES AMÉNAGEMENTS ET LIMITE DES PHASES D'EXPLOITATION
04 DE 12	RÉSEAU DE COLLECTE DES EAUX DE LIXIVIATION
05 DE 12	RECOUVREMENT FINAL, VUE EN PLAN
06 DE 12	COUPES SCHÉMATIQUES
07 DE 12	COUPES ET DÉTAILS
08 DE 12	COUPES ET DÉTAILS
09 DE 12	COUPES ET DÉTAILS
10 DE 12	COUPES ET DÉTAILS
11 DE 12	COUPES ET DÉTAILS
12 DE 12	COUPES VISUELLES SCHÉMATIQUES

Préparé par:

**Consultants
enviroconseil**
SERVICES EN INGÉNIERIE

5214, Boul. Wilfrid-Hamel Ouest
Bureau 200, Québec (Québec) G2E 2G9
Téléphone : (418) 877-8182
Télécopieur : (418) 877-8846

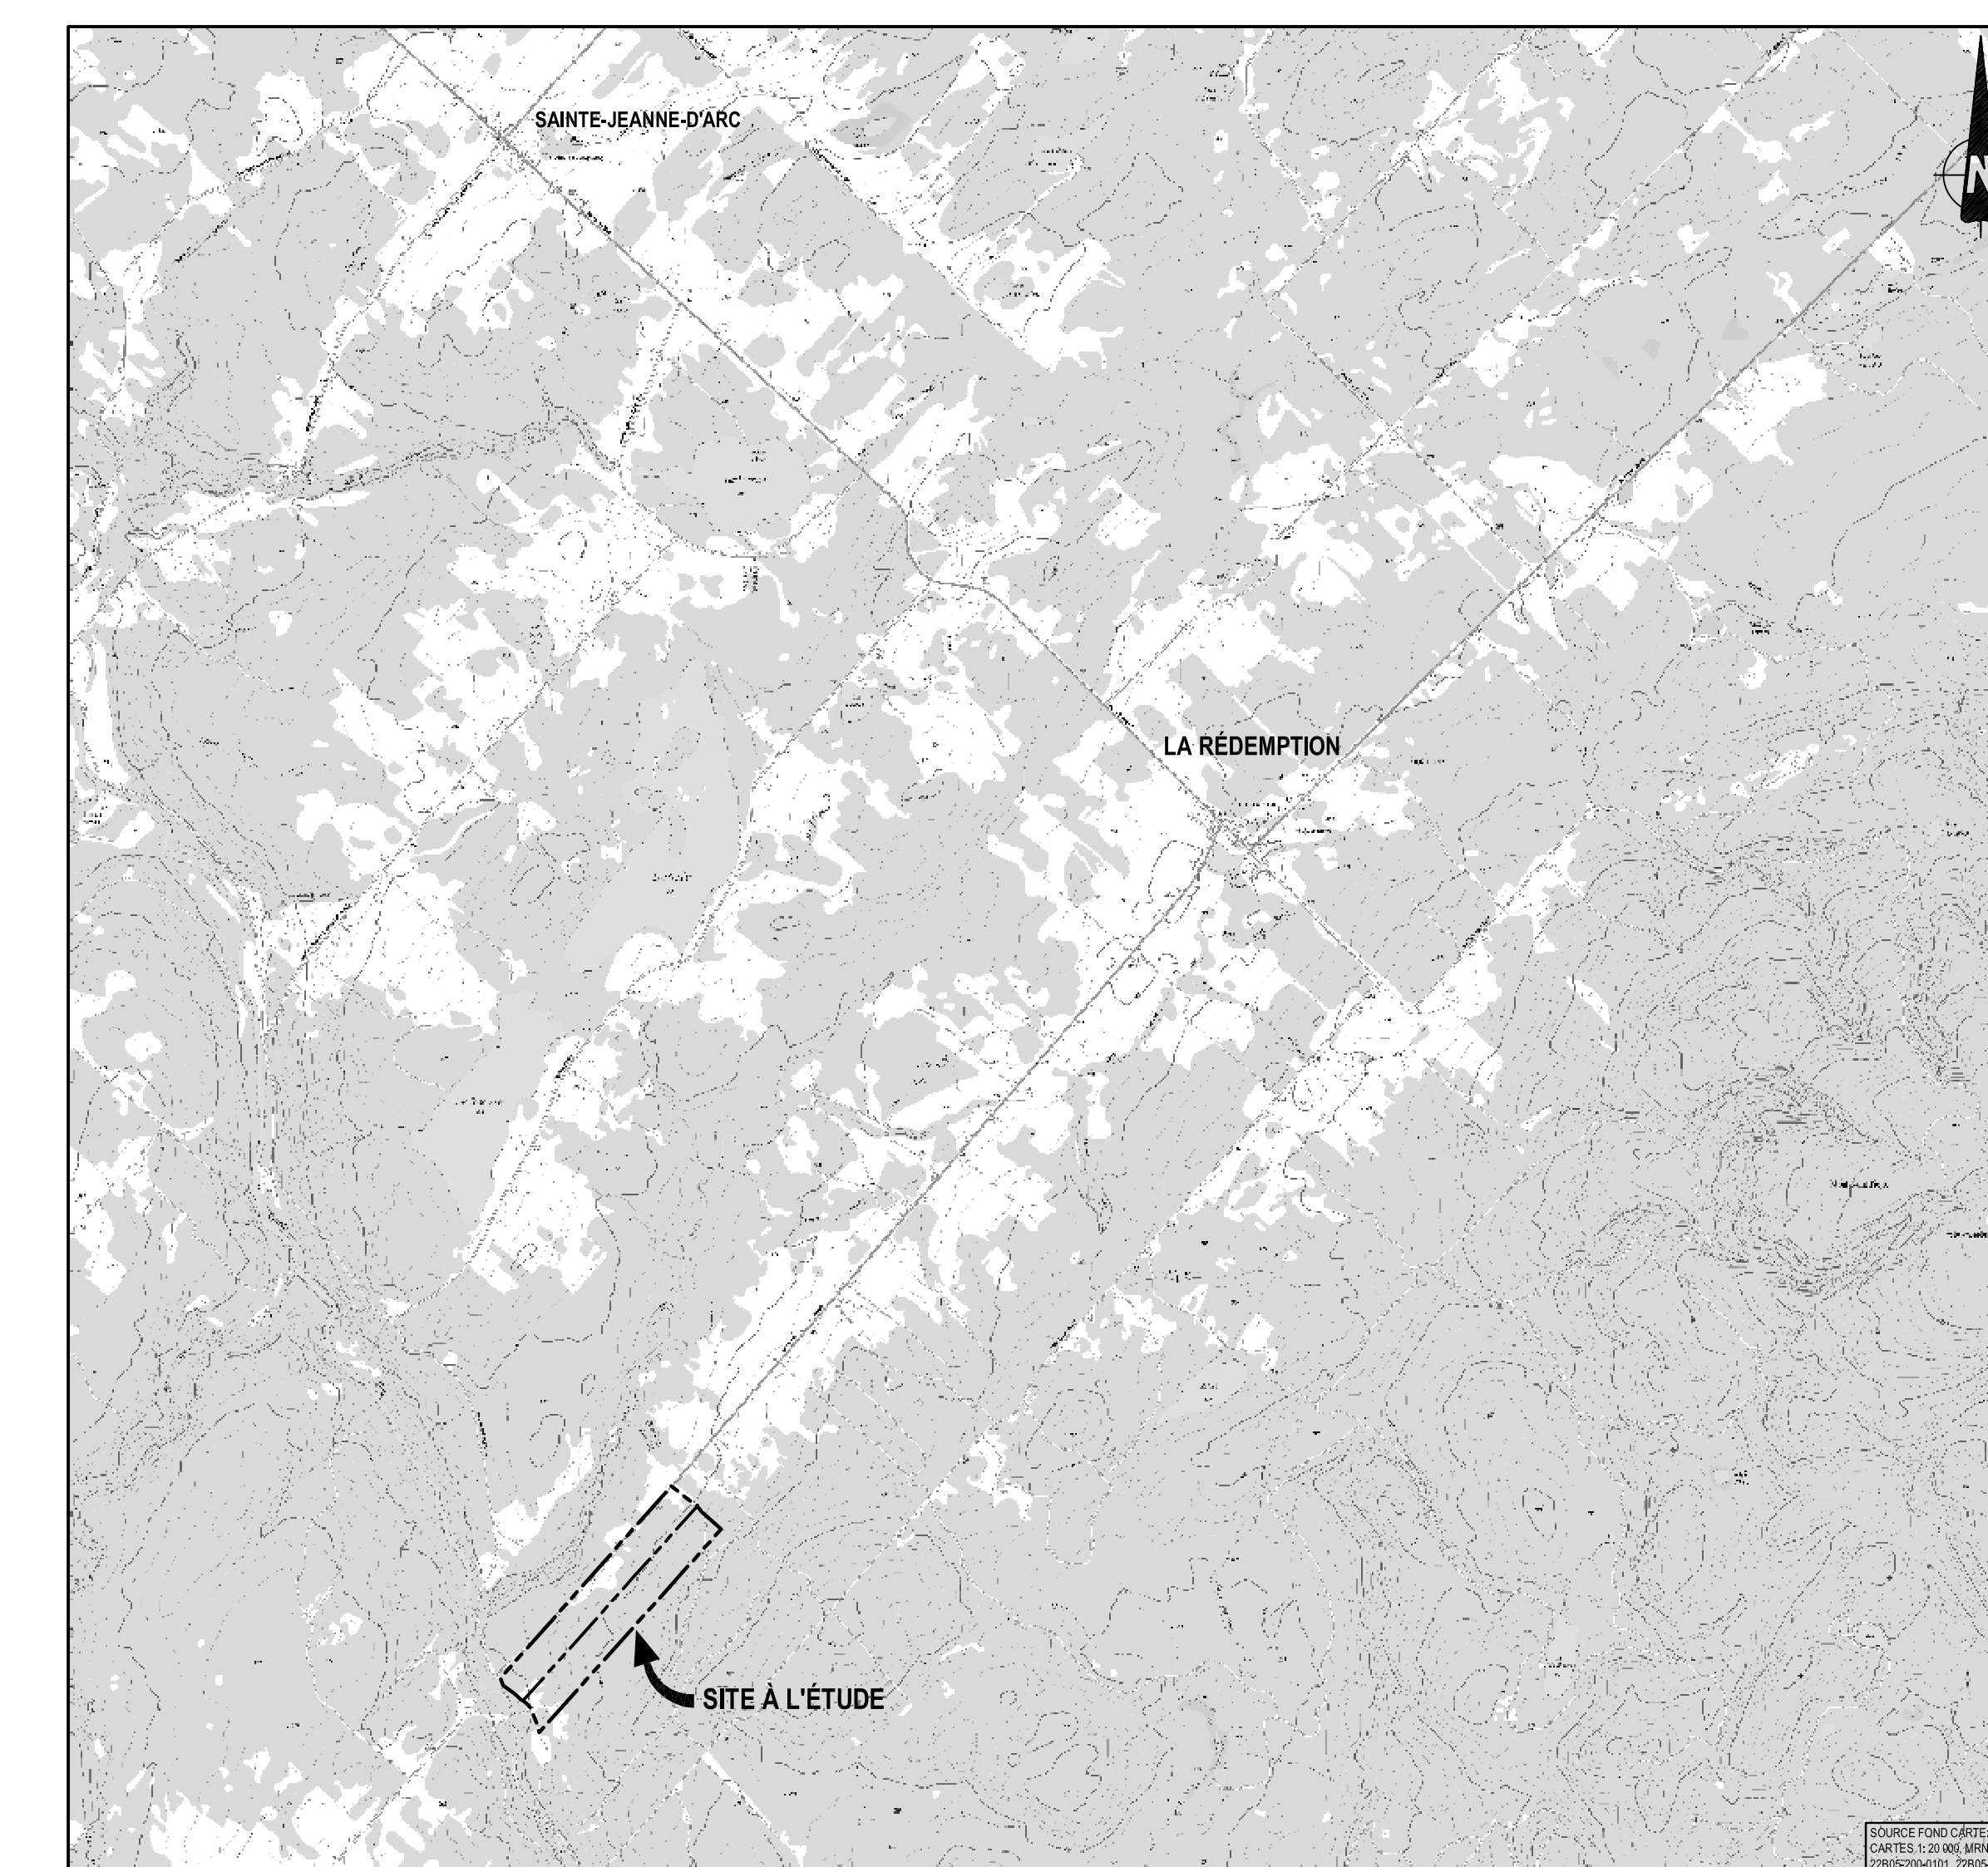

PLAN DE LOCALISATION
1: 50 000