



COUPE SCHÉMATIQUE LONGITUDINALE
ÉCHELLE INDUQUÉE

A
6 | 5

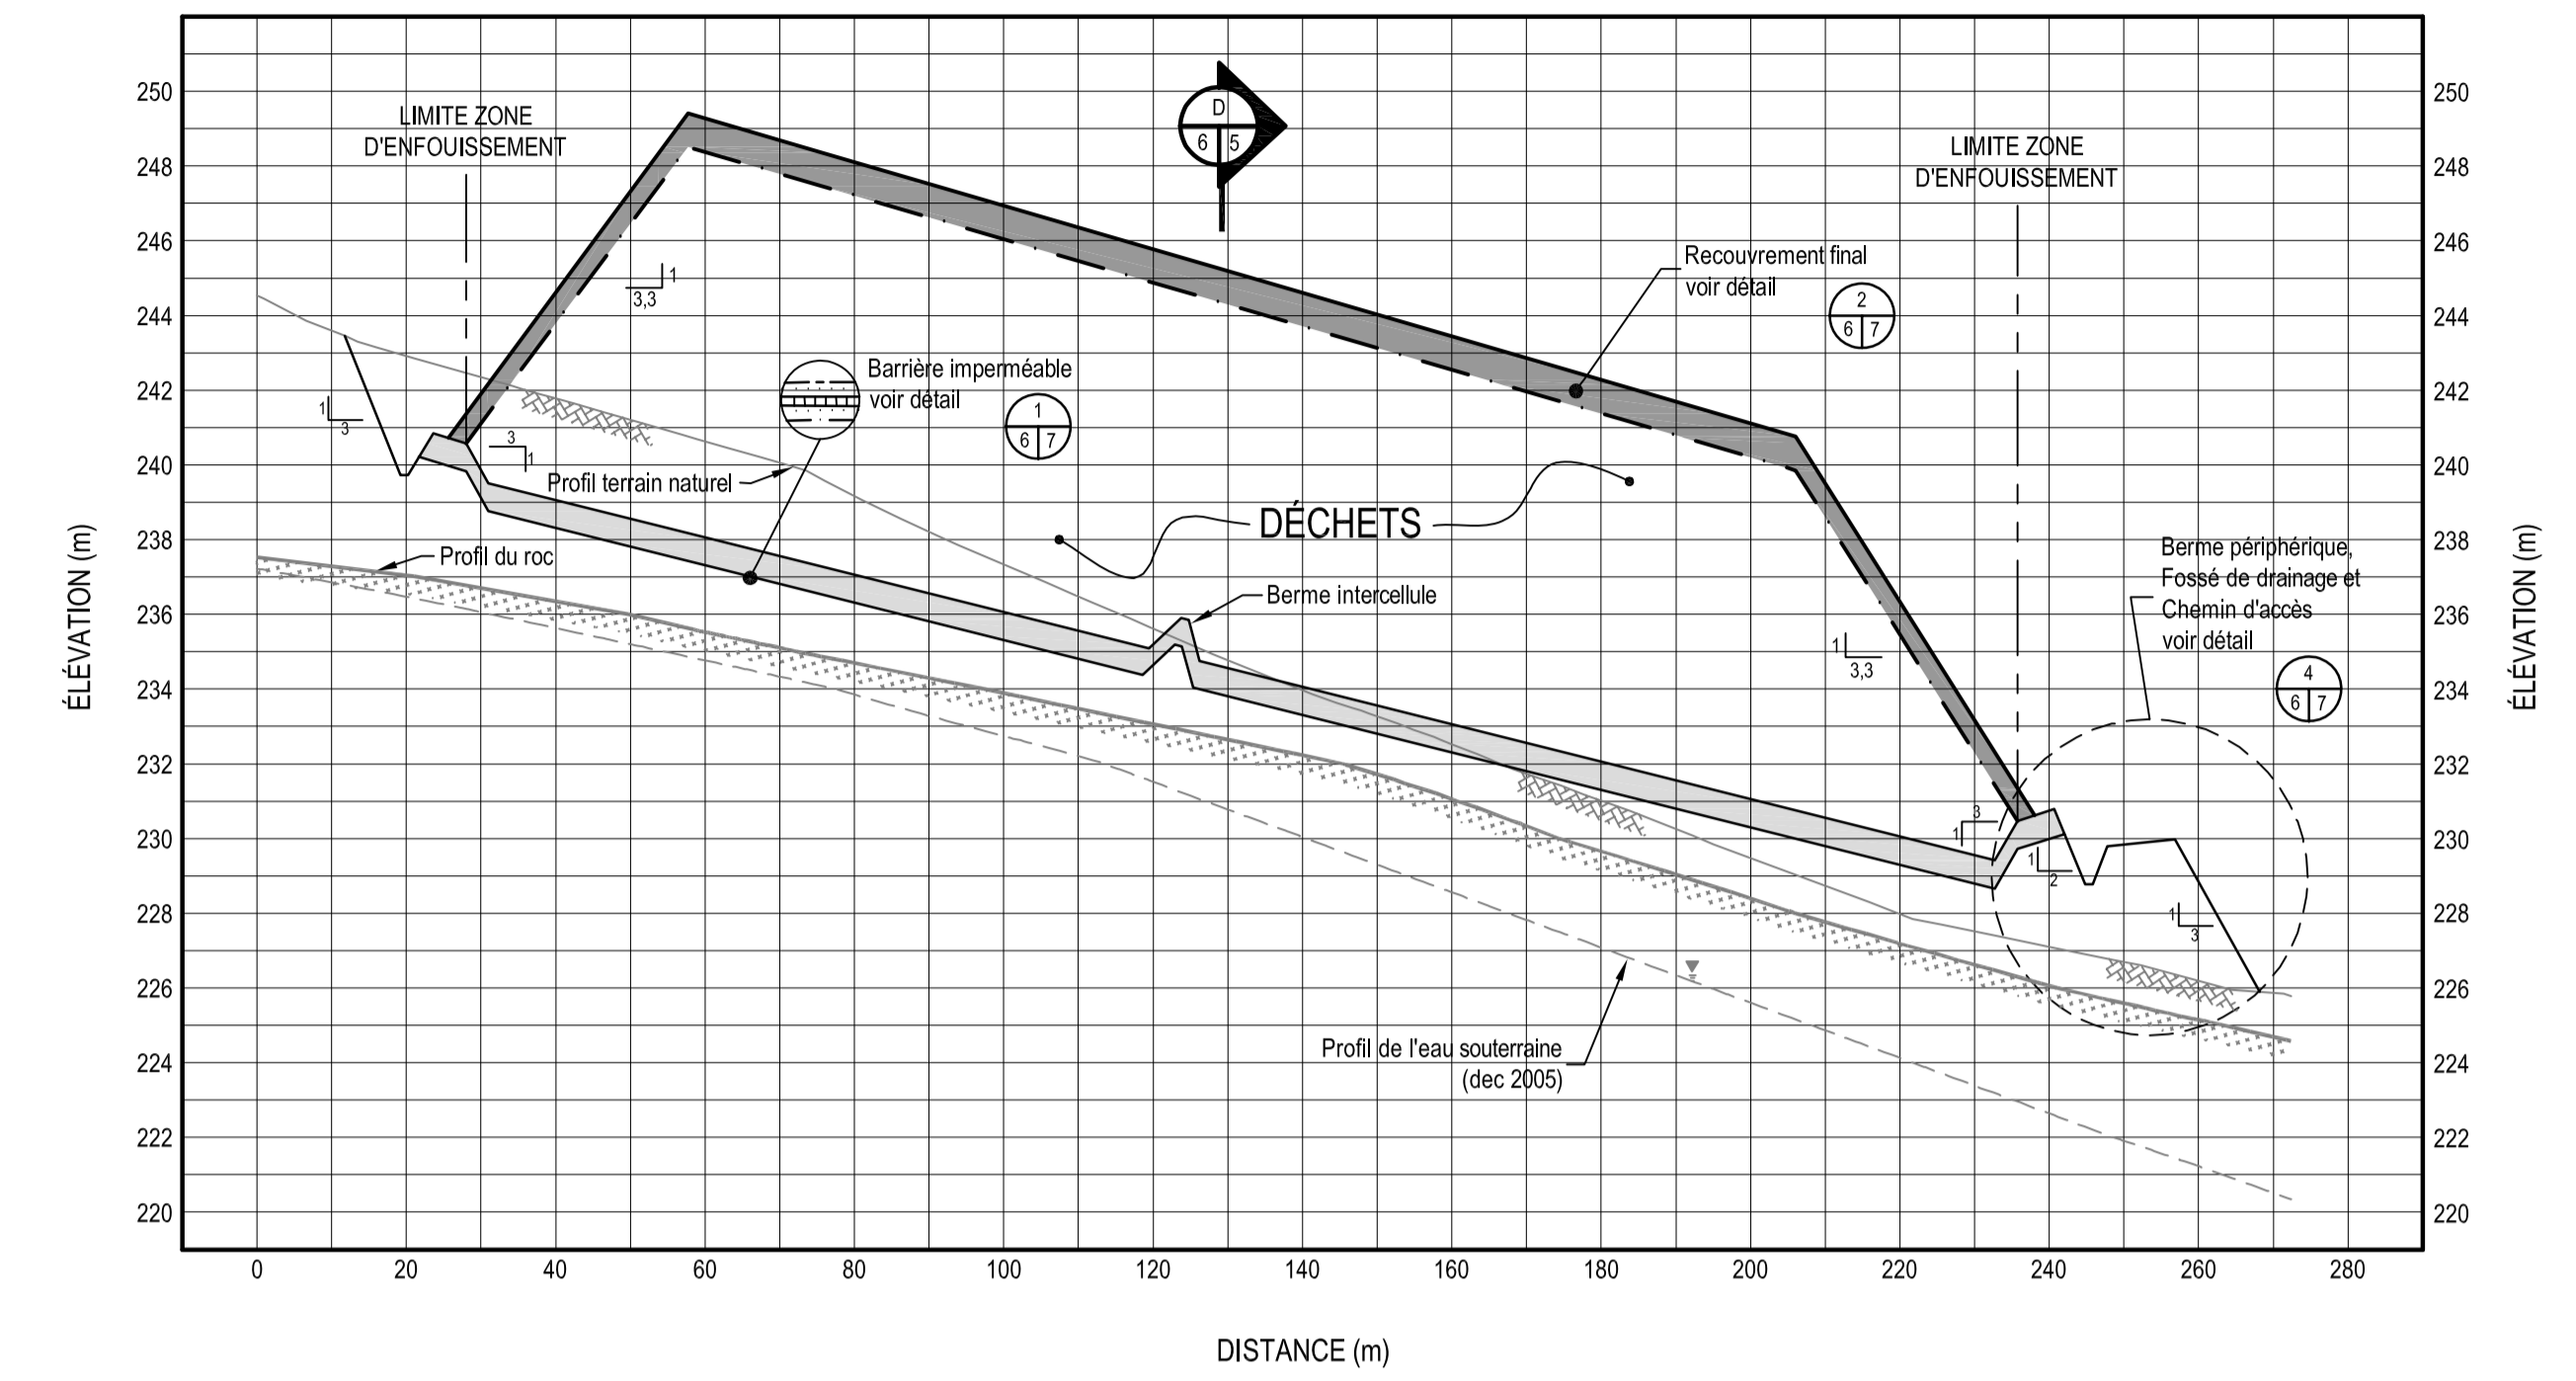


COUPE SCHÉMATIQUE TRANSVERSALE
ÉCHELLE INDUQUÉE

B
6 | 5

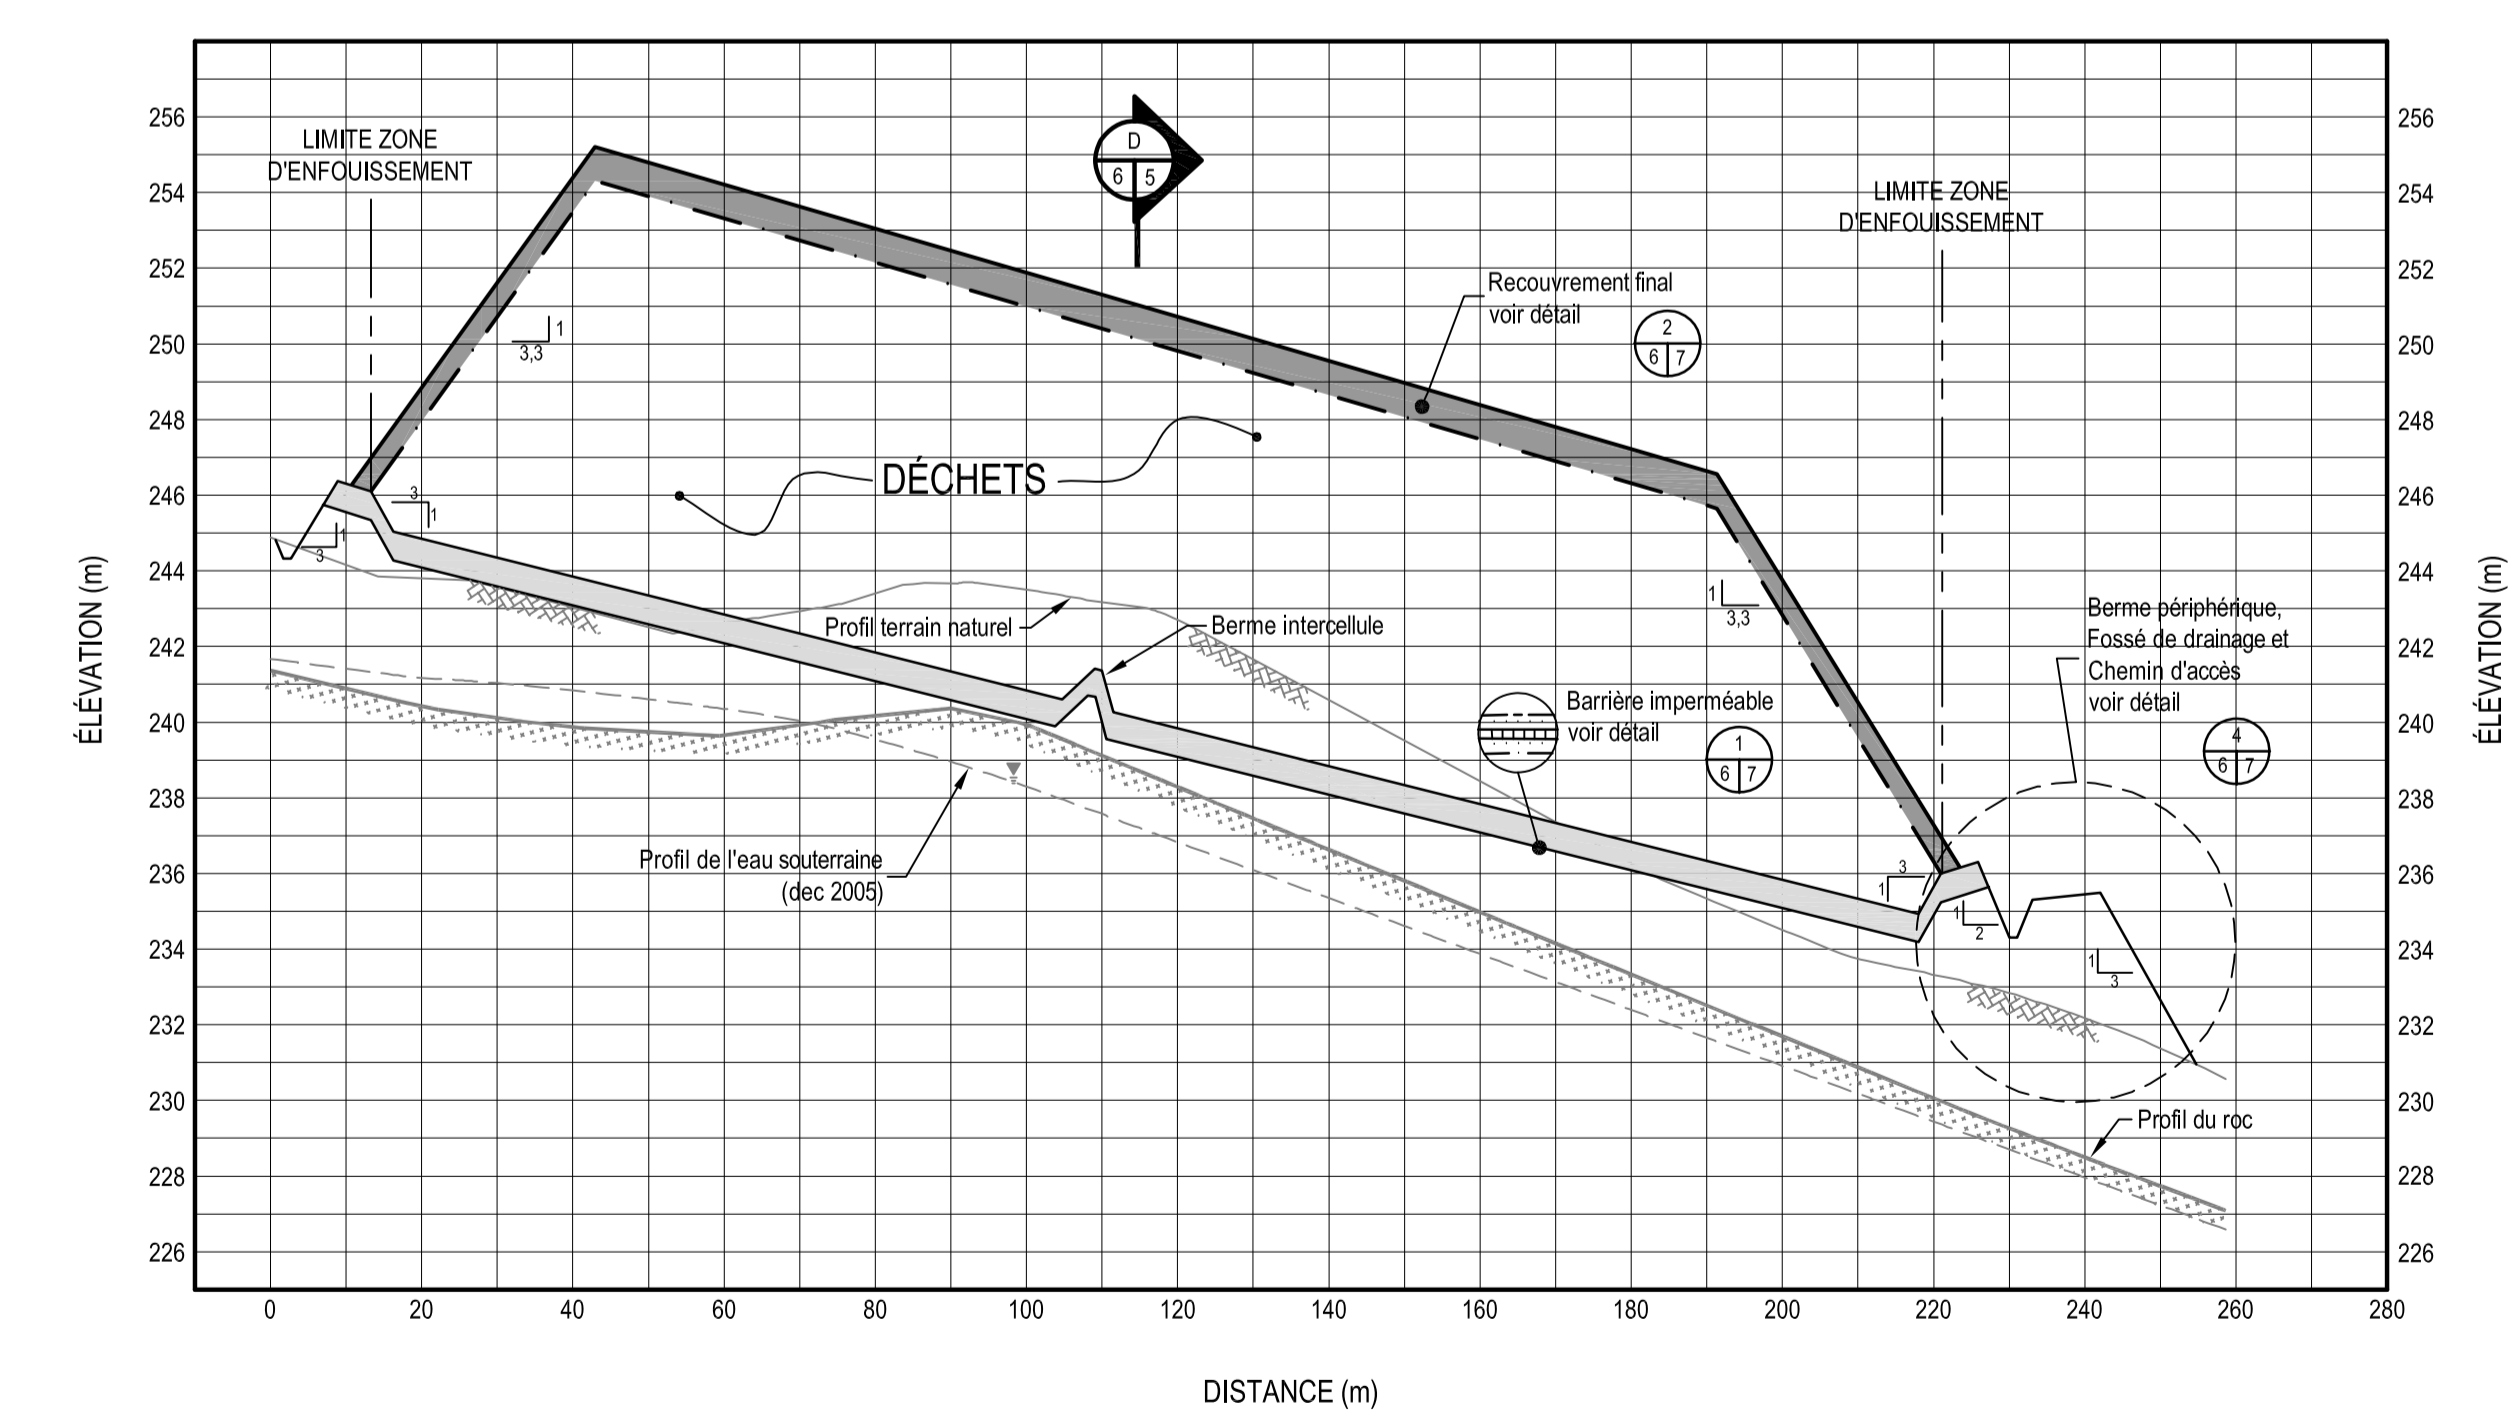


COUPE SCHÉMATIQUE TRANSVERSALE
ÉCHELLE INDUQUÉE

C
6 | 5

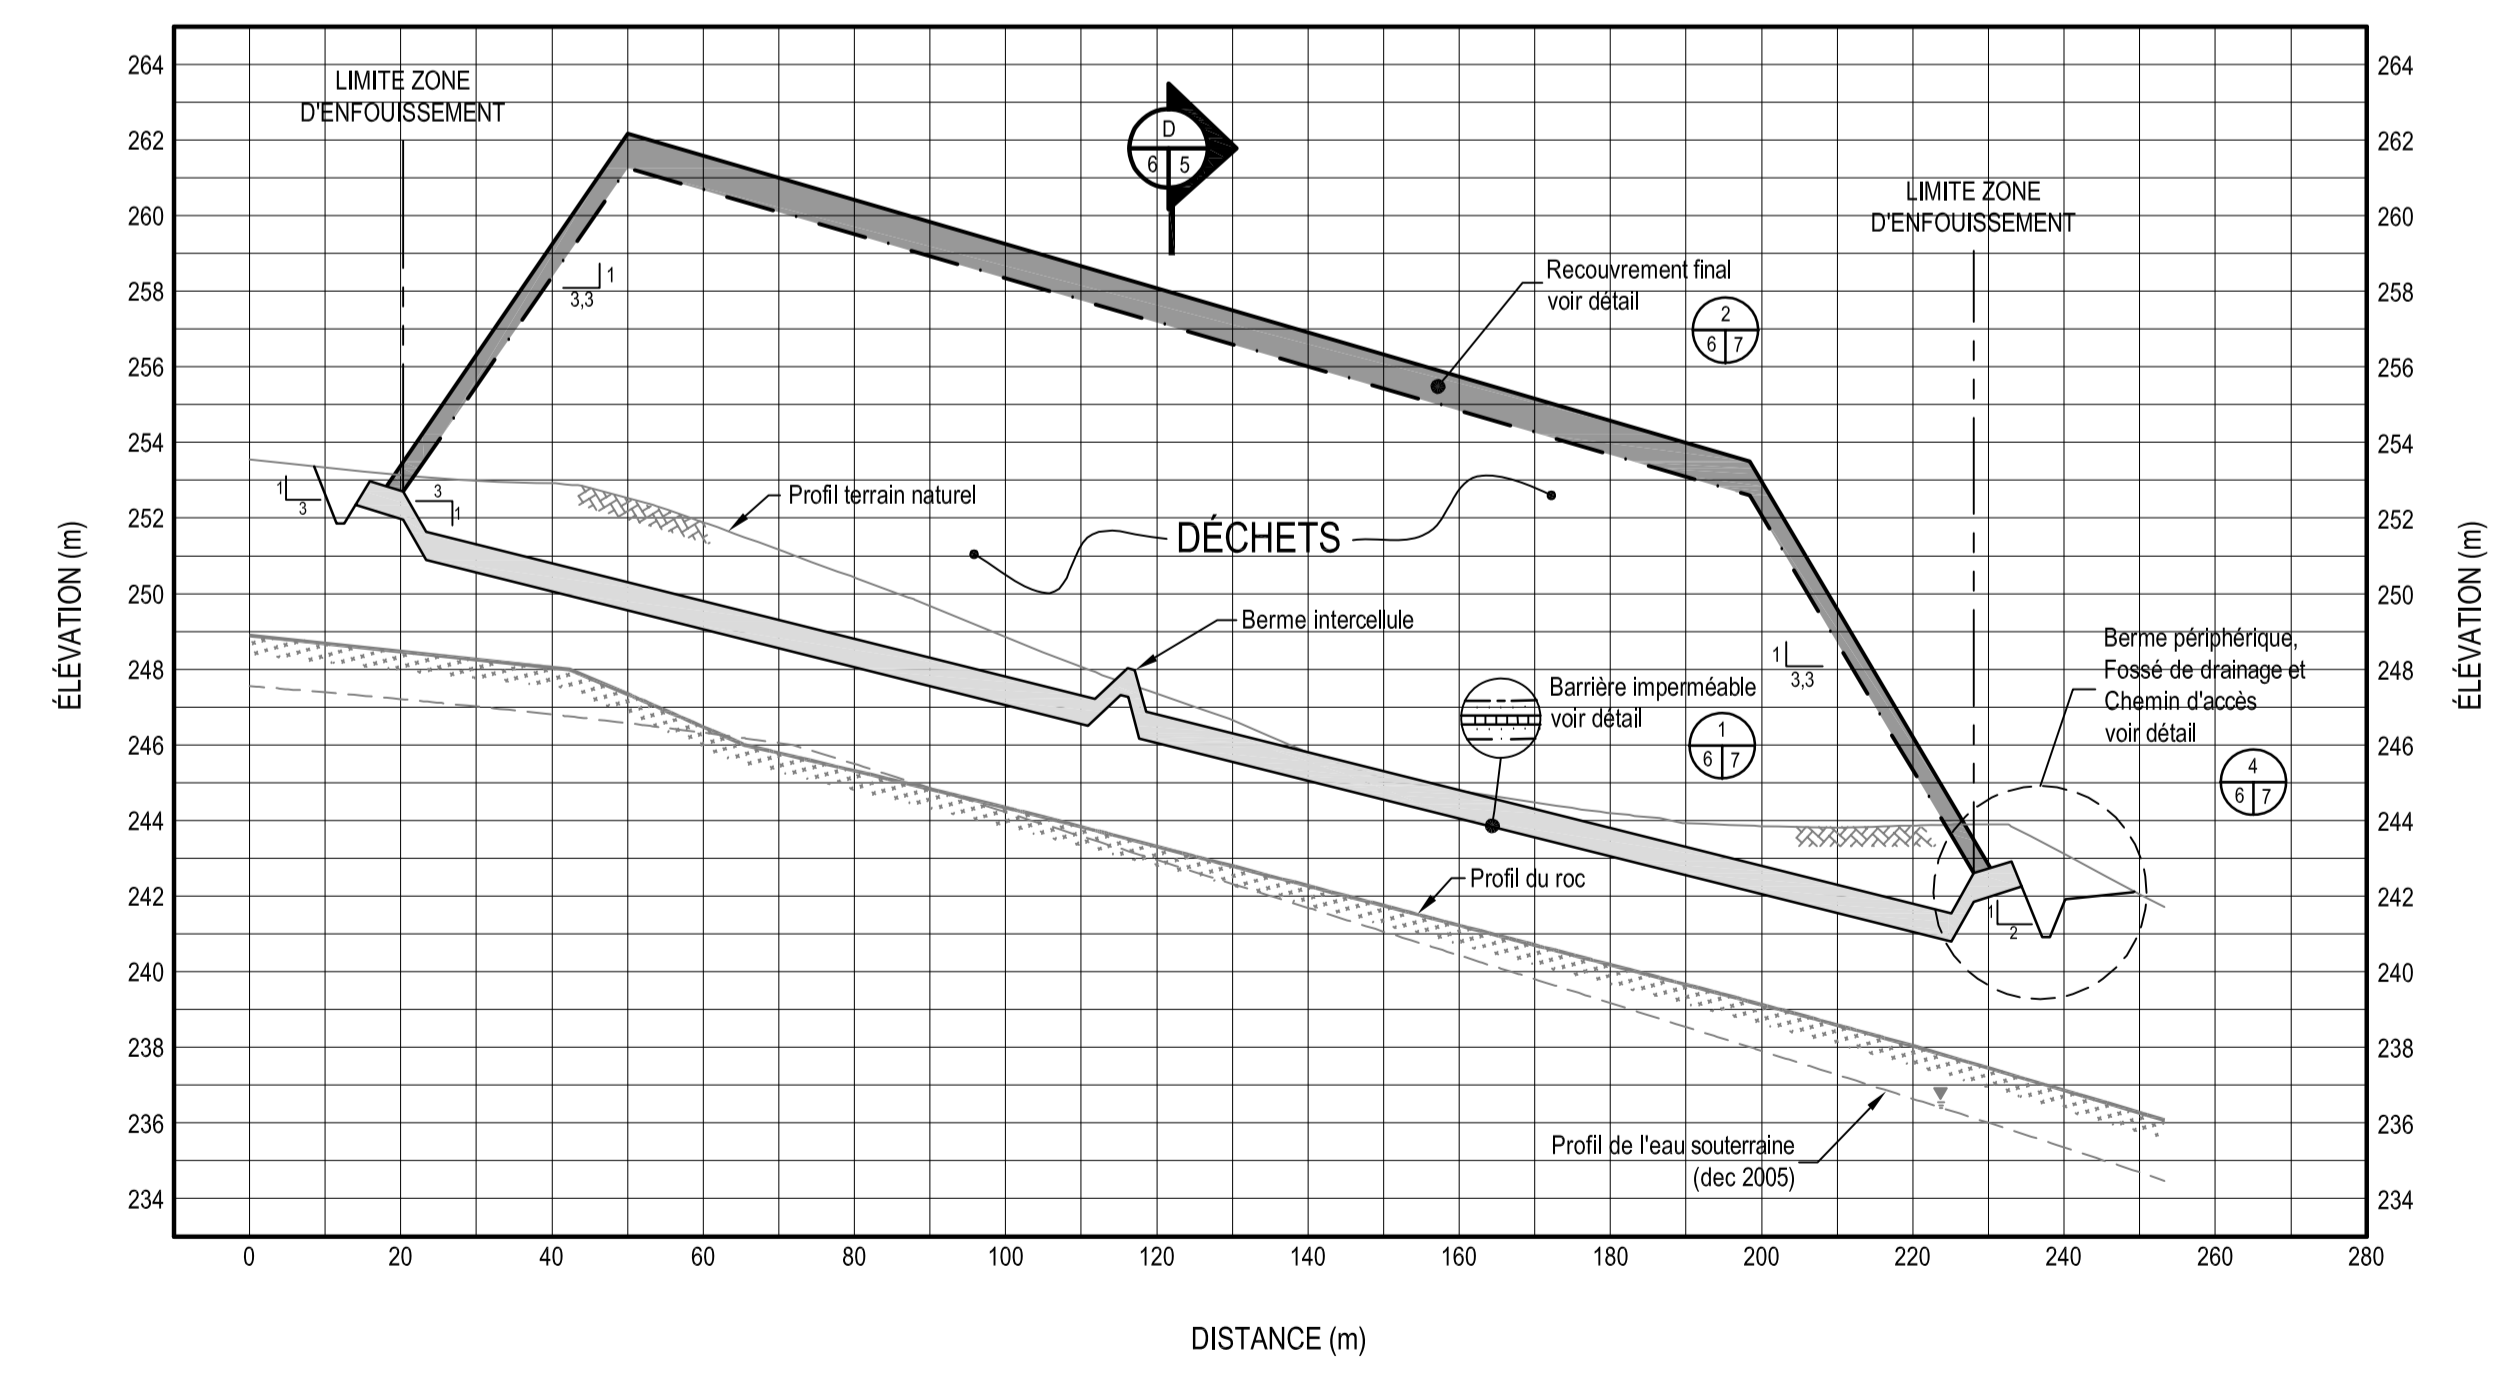

COUPE SCHÉMATIQUE TRANSVERSALE
ÉCHELLE INDUQUÉE

D
6 | 5

 

ÉMISSIONS/RÉVISIONS			
No.	Date	Description	Fait par
08	27-10-2006	ÉTUDE D'IMPACT - VERSION FINALE	A.H. F.B.

ÉTUDE D'IMPACT SUR L'ENVIRONNEMENT
IMPLANTATION D'UN LIEU D'ENFOUSSEMENT TECHNIQUE
CONCEPTION TECHNIQUE

COUPES SCHÉMATIQUES



Échelle: HORIZ. 1:1 000 VERT. 1:200 Date: 01-02-2006 Dessiné par: 30219ETM06 Dessiné par: E-30219	Préparé par: Alain Hébert Dessiné par: Louis-M. Guérin Vérifié par: François Bergeron No. de plan: 6 de 12
--	--