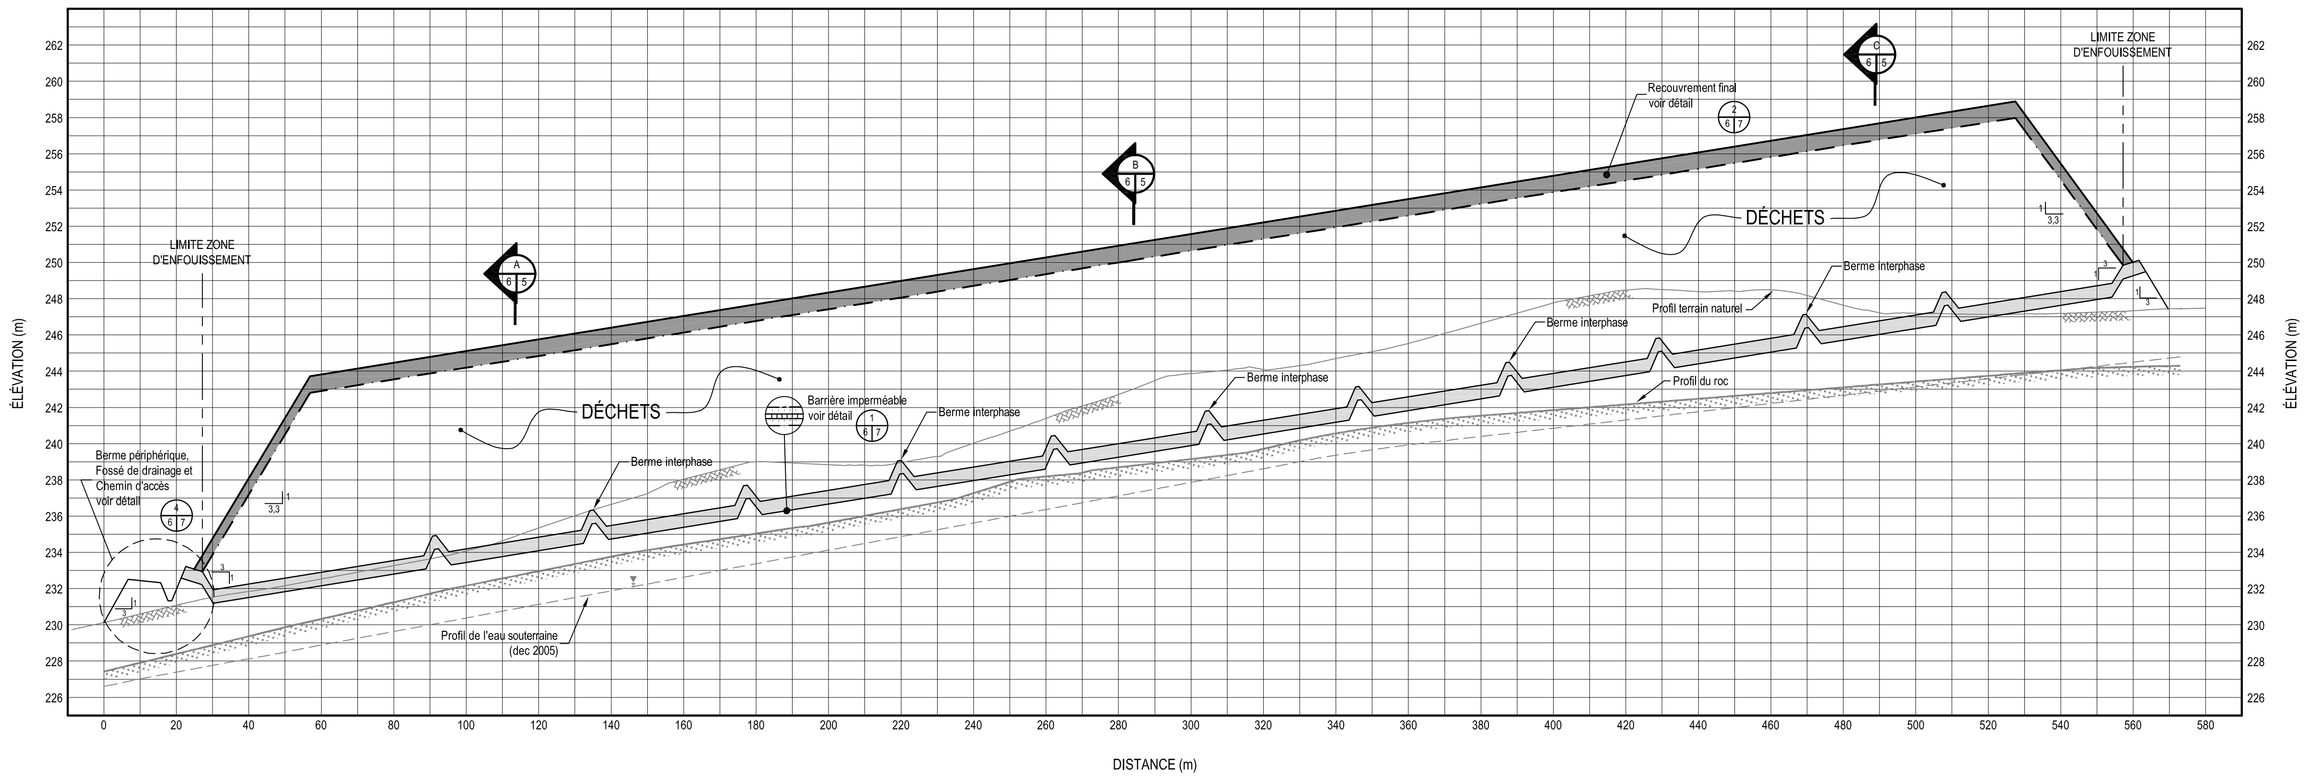

COUPE SCHÉMATIQUE LONGITUDINALE — A — 6 | 5

ÉCHELLE INDIQUÉE

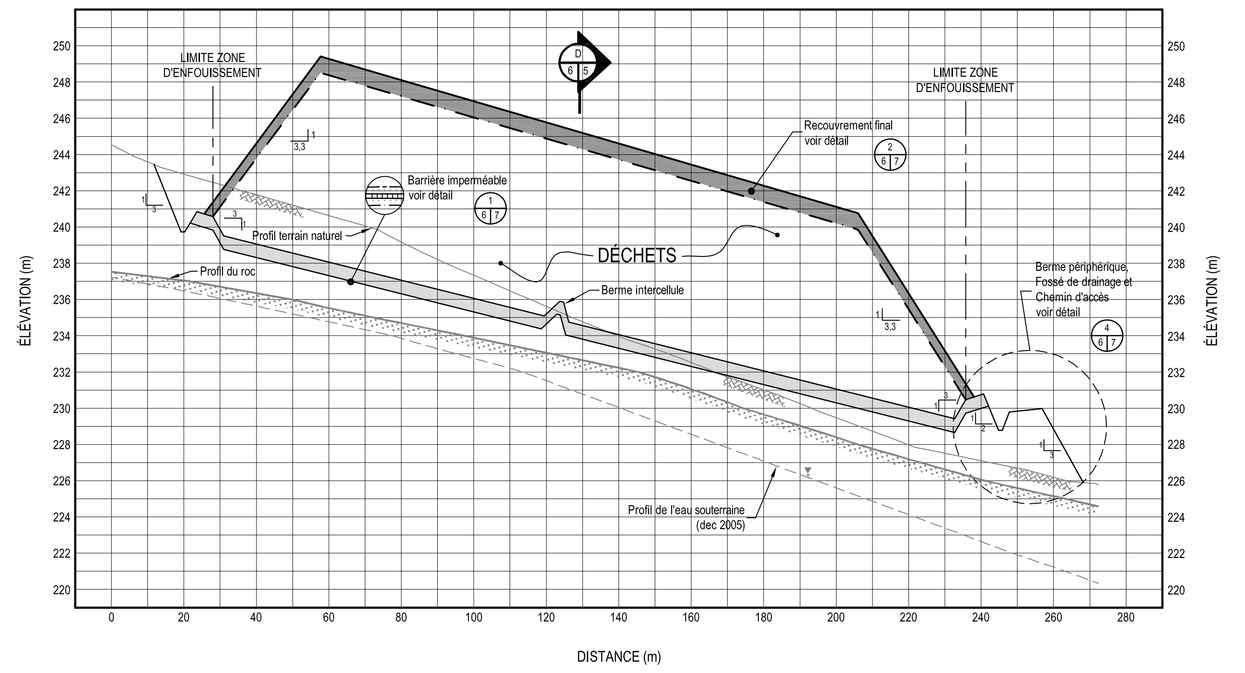

COUPE SCHÉMATIQUE TRANSVERSALE — B — 6 | 5

ÉCHELLE INDIQUÉE

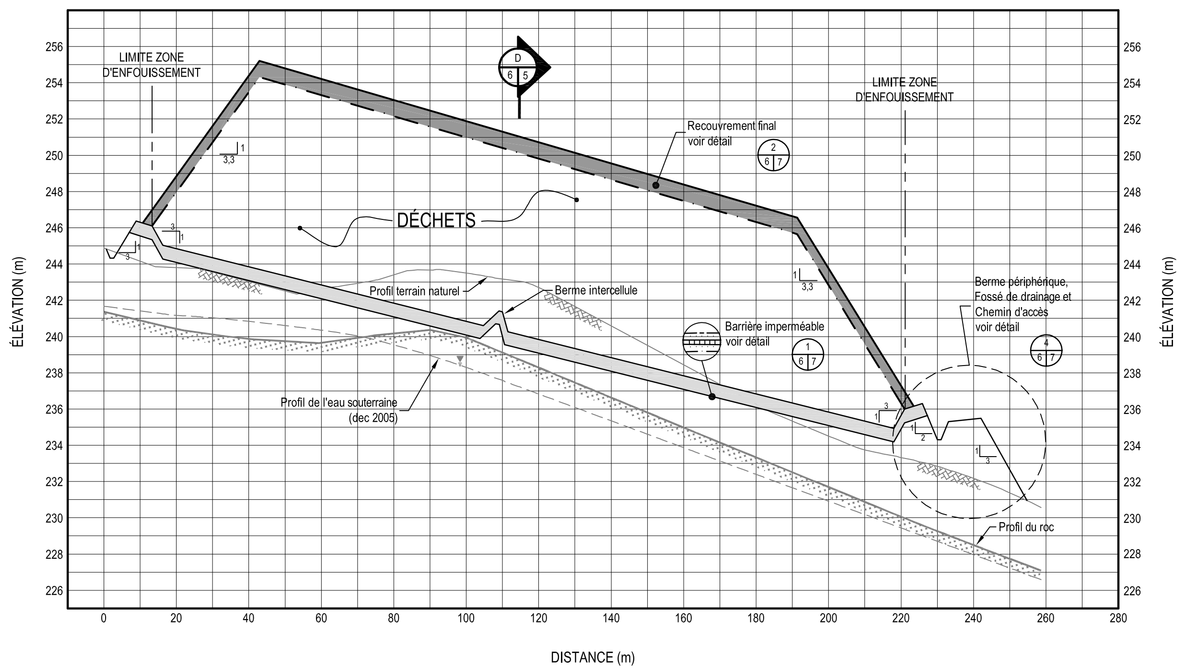

COUPE SCHÉMATIQUE TRANSVERSALE — C — 6 | 5

ÉCHELLE INDIQUÉE

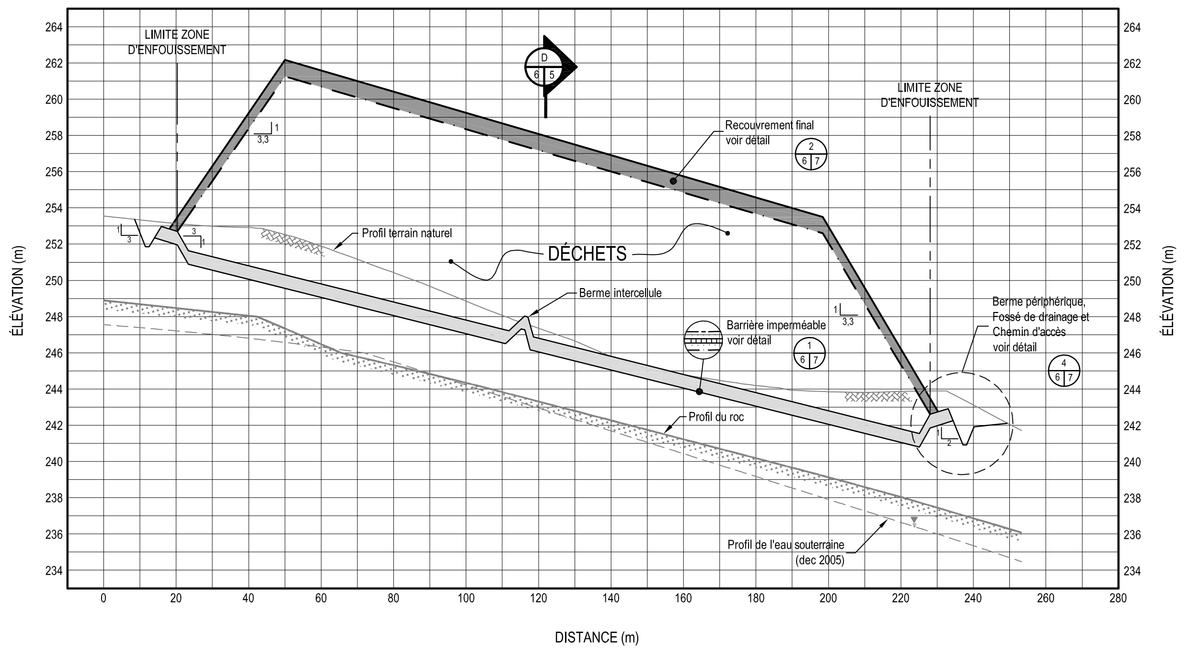

COUPE SCHÉMATIQUE TRANSVERSALE — D — 6 | 5

ÉCHELLE INDIQUÉE

Client :

MRC de La Mitis — Municipalité régionale de comté de La Matapédia

Références du client :

Rév.	Date	Description	Préparé par	Vérifié par
0B	27-10-2006	ÉTUDE D'IMPACT - VERSION FINALE	A.H.	F.B.

ÉMISSIONS/RÉVISIONS

Titre du projet :

ÉTUDE D'IMPACT SUR L'ENVIRONNEMENT
IMPLANTATION D'UN LIEU D'ENFOUISSEMENT TECHNIQUE
CONCEPTION TECHNIQUE

Titre du dessin :

COUPES SCHÉMATIQUES

Consultants enviroconseil — SERVICES EN INGÉNIERIE
5214, Boul. Wilfrid-Hamel Ouest
Bureau 200, Québec (Québec) G2E 2G9
Téléphone : (418) 877-6182
Télécopieur : (418) 877-4846

Sceaux :

Échelle :	Préparé par :
Hor. 1: 1 000 Ver. 1: 200	Alain Hébert
Date : 01-02-2006	Dessiné par : Louis-M. Guérin
Dessin no. : 30219ETIM06	Vérifié par : François Bergeron
Dossier no. : **E-30219**	No. de séquence : **6 de 12**