



Légende

- Route
- Site d'implantation
- Chemin forestier
- Cadastre
- Emplacement A
- Emplacement B

Percée visuelle à partir de l'emplacement A

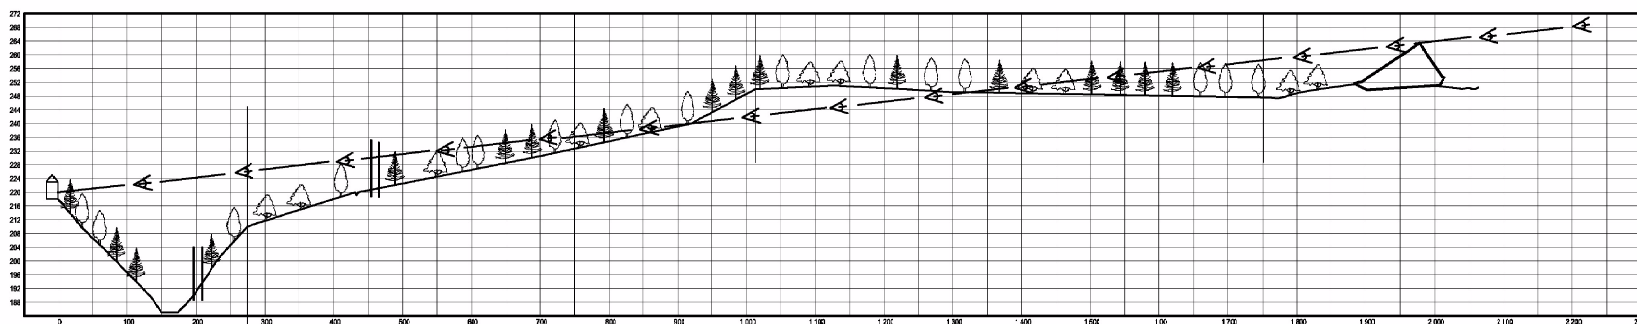

Percée visuelle à partir de l'emplacement B

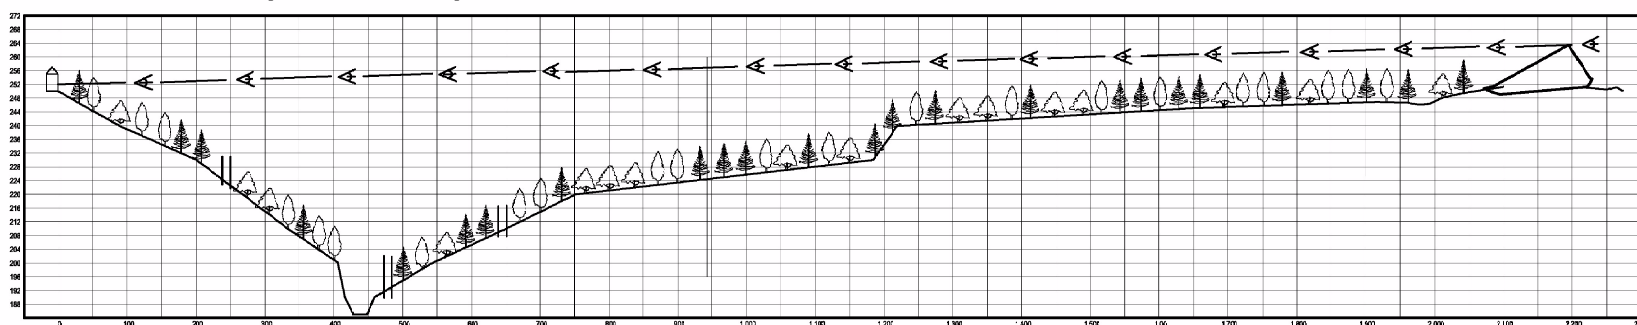

Préparé pour:



Par:



projet:

**Réponses aux questions
Séance d'information
Étude d'impact sur l'environnement
Implantation d'un LET**

Titre:

**Percées visuelles
à partir du chalet de
la propriété de M. Chamberland**

Projet no:
E-30219

Date:
01 mai 2007

Échelle:
1:20 000

Figure:
1