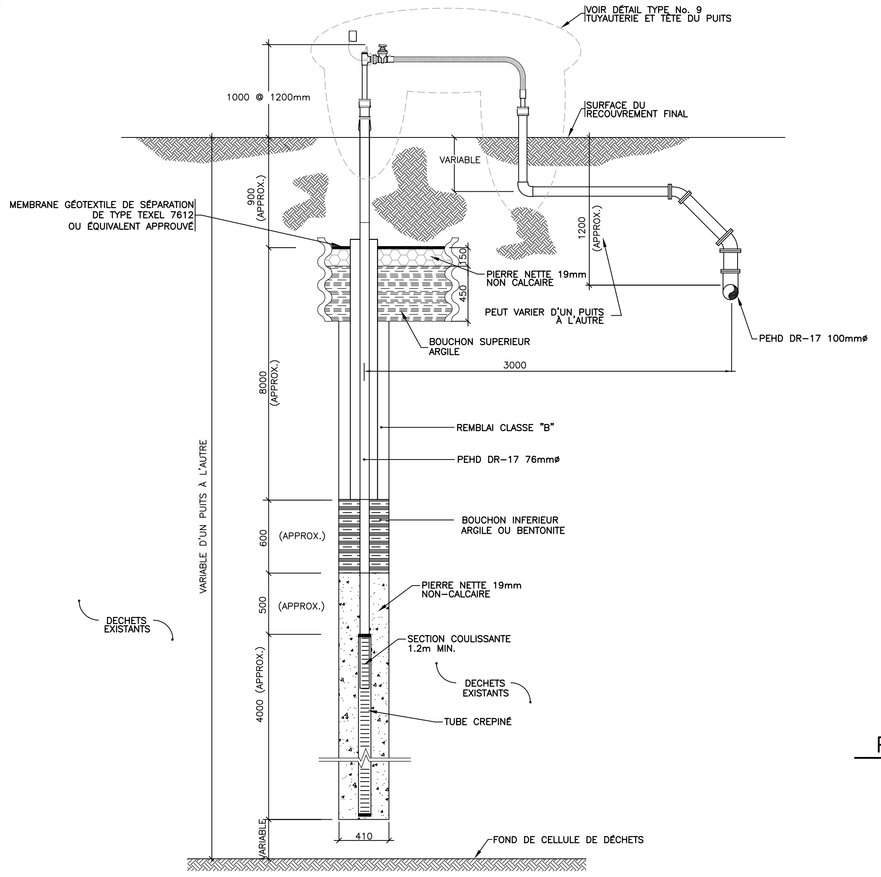

DÉTAIL TYPE
PUITS DE CAPTAGE VERTICAUX DES BIOGAZ PROJETÉS
OPTION AVEC LES CONDUITES HORIZONTALES
DANS LE L.E.T.
ÉCHELLE : AUCUNE
1 G07

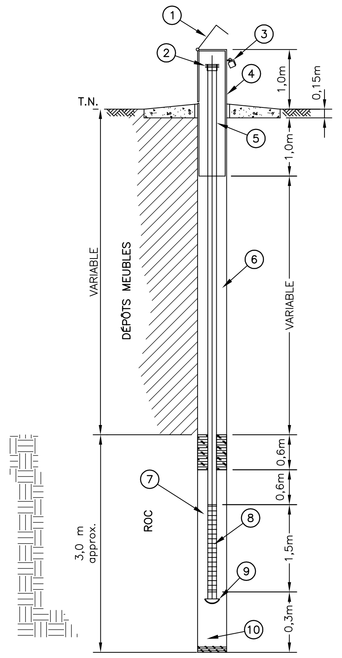

LÉGENDE

1. COUVERCLE DU TUBE PROTECTEUR
2. BOUCHON PVC
3. CADENAS
4. TUBE PROTECTEUR ACIER 150mmø
5. TUBE DE PVC 50ø
6. COULIS DE BENTONITE
7. SABLE DE SILICE CALIBRÉ
8. CRÉPINE PVC 50mmø
9. BOUCHON DE FOND PVC
10. RÉSERVOIR À SÉDIMENTS

DÉTAIL TYPE
PIÉZOMÈTRE DES EAUX SOUTERRAINES
ÉCHELLE : AUCUNE
2 G07

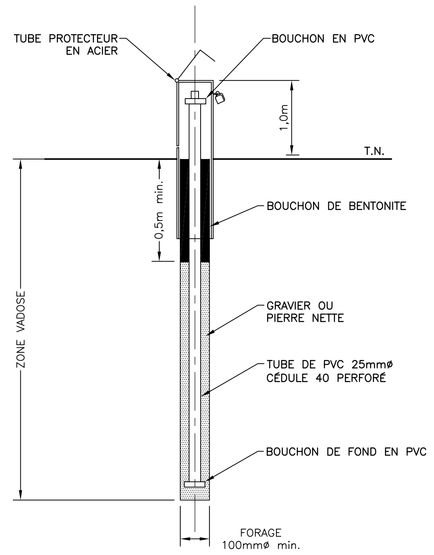

DÉTAIL TYPE – PUITS DE SUIVI DES BIOGAZ
ÉCHELLE : AUCUNE
3 G07

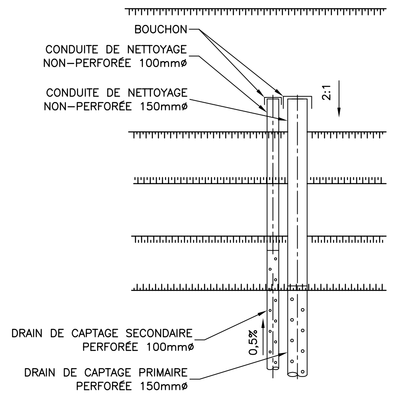

DÉTAIL TYPE
ACCÈS DE NETTOYAGE TYPIQUE
ÉCHELLE : AUCUNE
4 G07

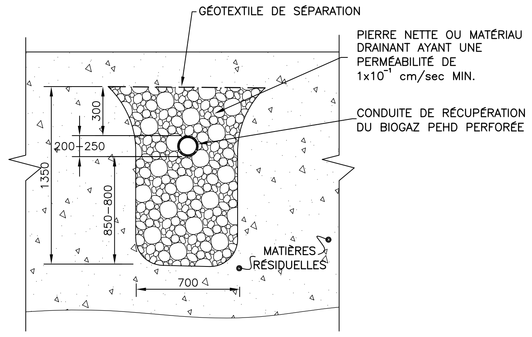

DÉTAIL TYPE
SYSTÈME DE CAPTAGE DES BIOGAZ
VERSION AVEC CONDUITES HORIZONTALES
TRANCHÉE DE RÉCUPÉRATION
DU BIOGAZ – SECTION PERFORÉE
ÉCHELLE : AUCUNE
5 G07

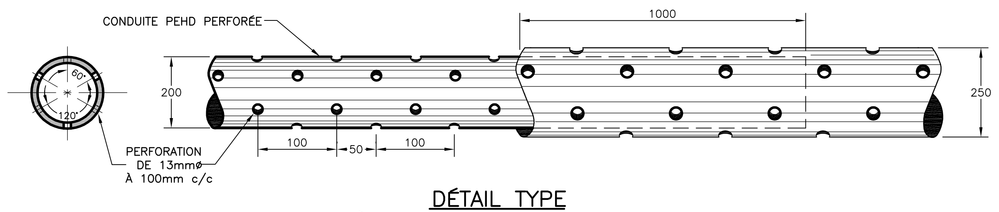

DÉTAIL TYPE
SYSTÈME DE CAPTAGE DES BIOGAZ
VERSION AVEC CONDUITES HORIZONTALES
CONDUITE DE RÉCUPÉRATION DES BIOGAZ
ÉCHELLE : AUCUNE
6 G07

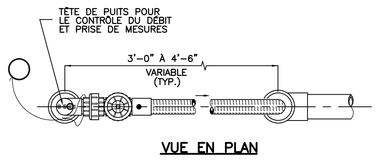

VUE EN PLAN

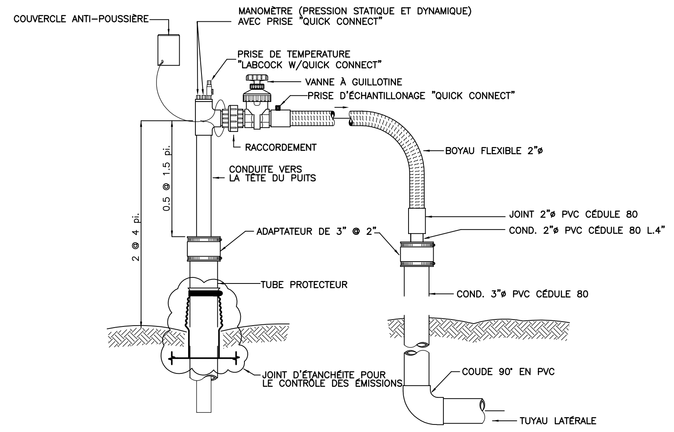

ÉLÉVATION

TUYAUTERIE ET TÊTE DU PUITS
ÉCHELLE : AUCUNE
9 G07

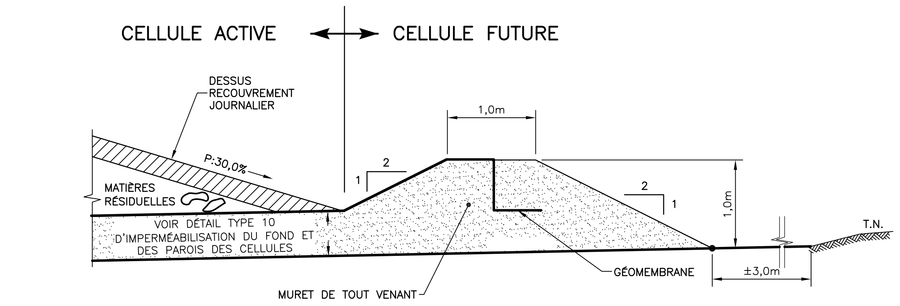

DÉTAIL TYPE
MURET DE SÉPARATION ENTRE LES CELLULES
ÉCHELLE : AUCUNE
7 G07

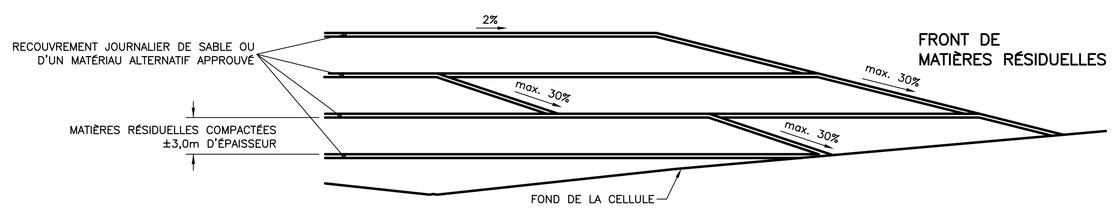

DÉTAIL TYPE – SUPERPOSITION DES COUCHES
DE MATIÈRES RÉSIDUELLES
ÉCHELLE : AUCUNE
8 G07

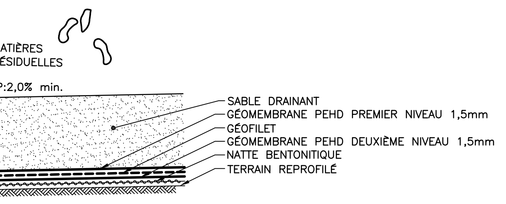

DÉTAIL TYPE – IMPERMÉABILISATION DU FOND
ET DES PAROIS DES CELLULES
ÉCHELLE : AUCUNE
11 G07

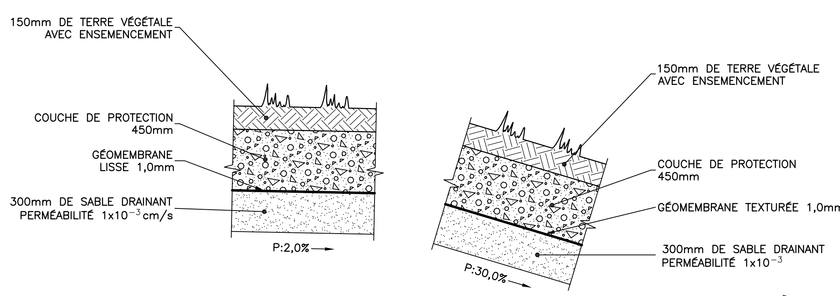

DÉTAIL TYPE – RECOUVREMENT FINAL
ÉCHELLE : AUCUNE
13 G07

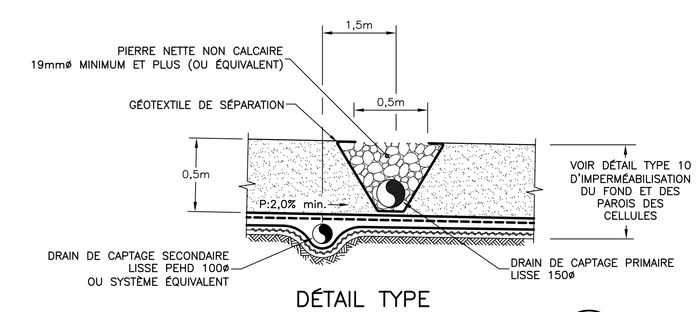

DÉTAIL TYPE
DRAIN DE COLLECTE DE LIXIVIAT
ÉCHELLE : AUCUNE
12 G07

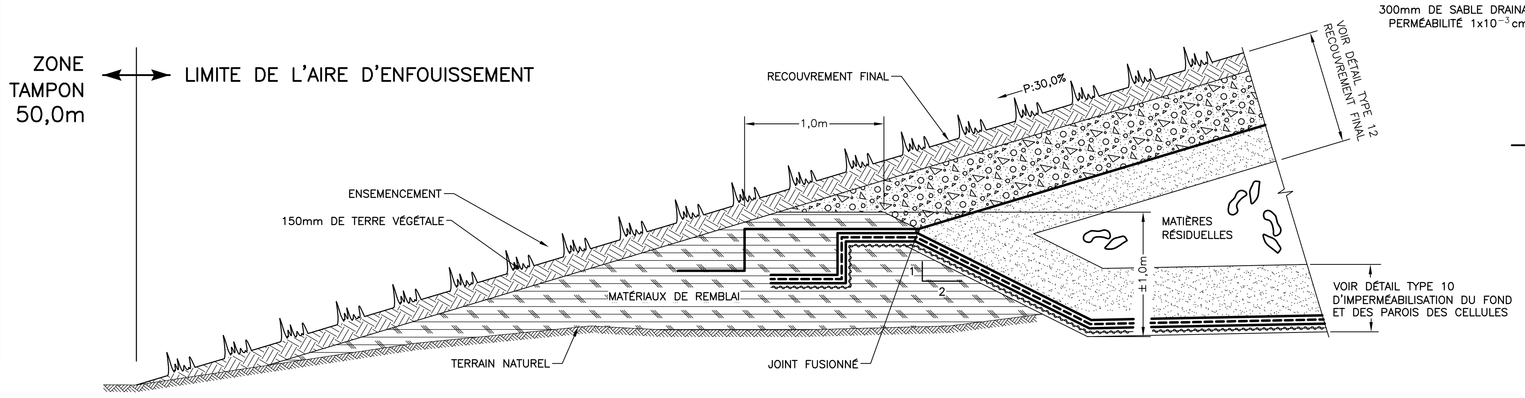

DÉTAIL TYPE
JONCTION DU RECOUVREMENT FINAL
ÉCHELLE : AUCUNE
10 G07

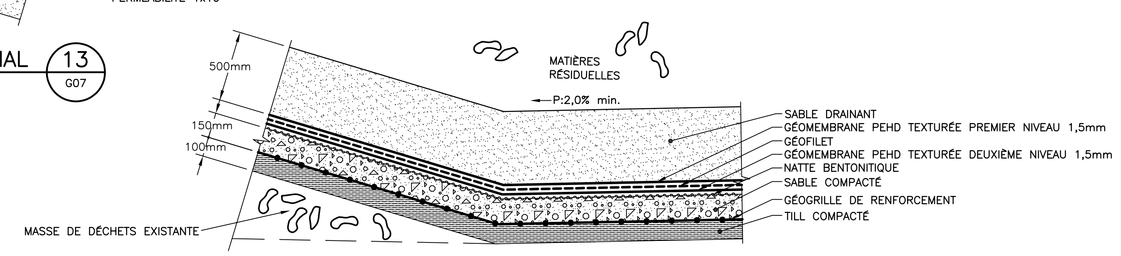

DÉTAIL TYPE – IMPERMÉABILISATION DE LA PAROI
DE LA CELLULE EN PIGGY-BACK
ÉCHELLE : AUCUNE
14 G07

REV.No.	MODIFICATIONS	PAR.	DATE
AO	DÉPÔT POUR RECEVABILITÉ	S.D.	07/12/2005

No.	TITRES DESSINS DE RÉFÉRENCE

AVERTISSEMENT:
LE PROCÉDÉ DE REPRODUCTION PEUT ALTÉRER LA PRÉCISION DU DESSIN À L'ÉCHELLE. VEUILLEZ VOUS RÉFÉRER AUX COTES INDIQUÉES.

SCEAUX:

CONSULTANT:
BPR EnvirAqua
1205, rue Ampère, bureau 202
Boucherville (QC) Canada J4B 7M6
Téléphone: (450) 655-8440
Télécopieur: (450) 655-7121

CLIENT:
THIBAULT Roland Thibault inc.

PROJET:
ÉTUDE D'IMPACT SUR L'ENVIRONNEMENT
AGRANDISSEMENT DU L.E.S.
ROLAND THIBAULT INC.

TITRE:
DÉTAILS TYPES

EN PRÉPARATION	DÉPÔT POUR RECEVABILITÉ	X	DÉPÔT POUR CONSULTATION PUBLIQUE

DESSINÉ PAR: PATRICK HAMEL tech., ADRIAN GOJAN tech.
PRÉPARÉ PAR: YVES GAGNON, ing. M.Sc.A., DOMINIQUE GRENIER, ing.
REVUE DE CONCEPTION: STÉPHEN DAVIDSON, ing.
ÉCHELLE: 1 : 1 500
DATE: JUILLET 2005

DOSSIER	LOT	PHASE	DISCIPLINE	DESSIN	MODIFICATION
ENV09229			G	07	AO

AutoCAD 2000 — FORMAT A0 (841x1189)

P:\-SAISIE TEMPORAIRE\ENVIRAQUA\ENV09229\EMISSION\2005-08 RAPPORT\ENV09229G07.dwg\AO\07-12-2005