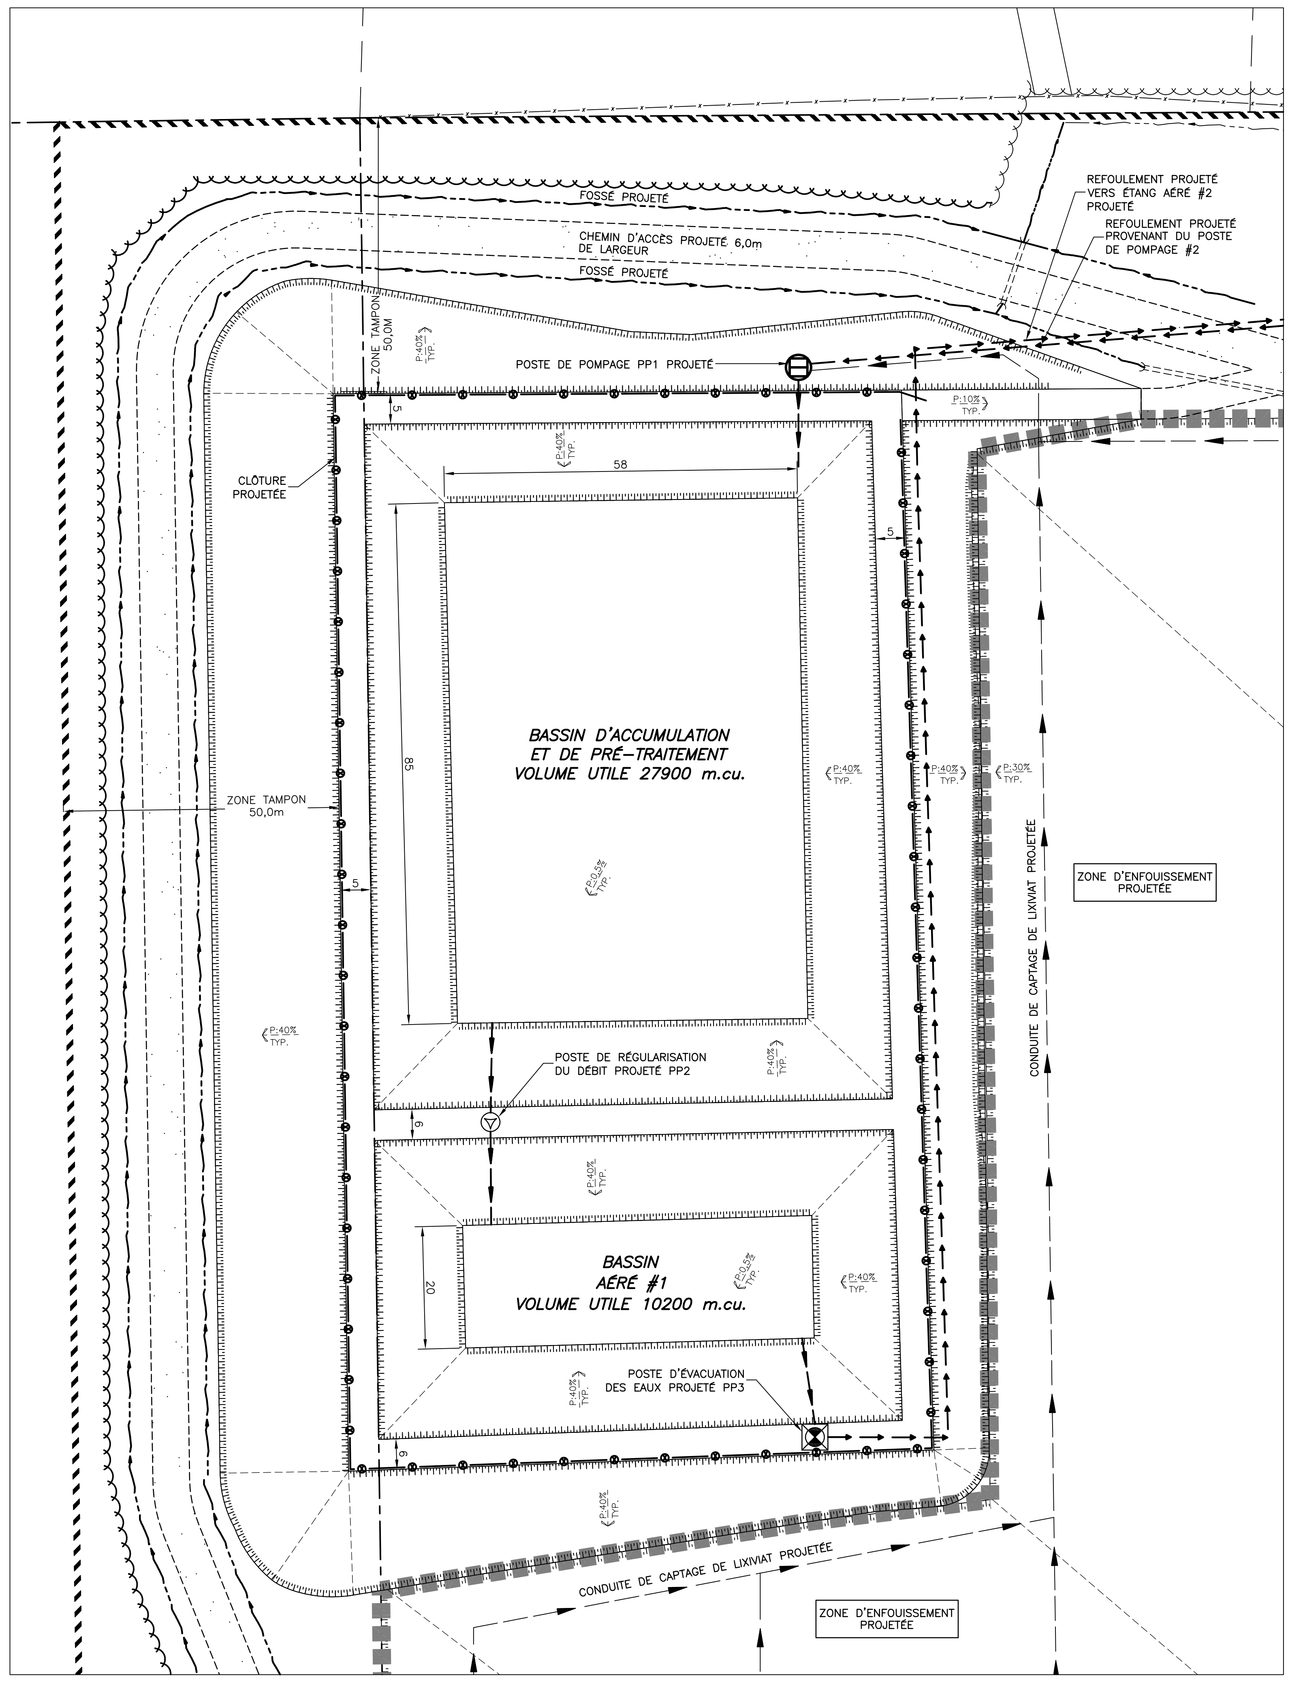

DÉTAIL DES OUVRAGES LOCALISÉS AU SUD-OUEST DU L.E.T. PROJETÉ
TRAITEMENT PRIMAIRE PROJETÉ

NOTE GÉNÉRALE:
-LES SITES DE TRAITEMENT AU SUD-OUEST ET AU NORD-OUEST SERONT CLÔTURÉS

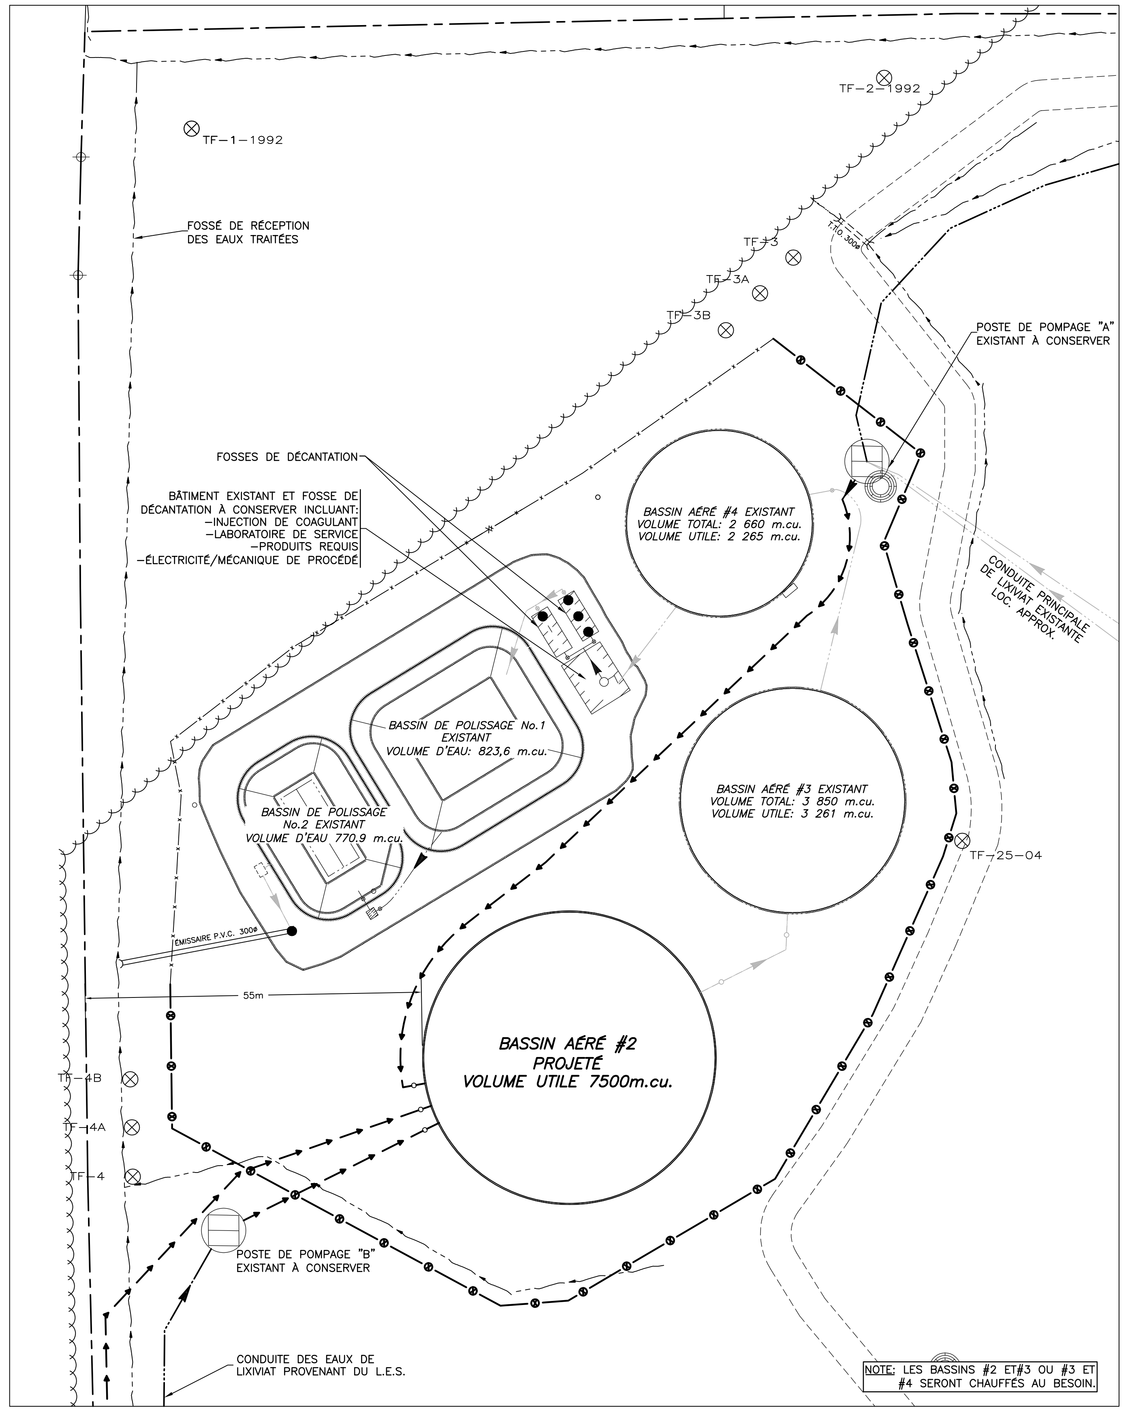

DÉTAIL DES OUVRAGES LOCALISÉS AU NORD-OUEST DU L.E.T. PROJETÉ
TRAITEMENT SECONDAIRE EXISTANT ET PROJETÉ

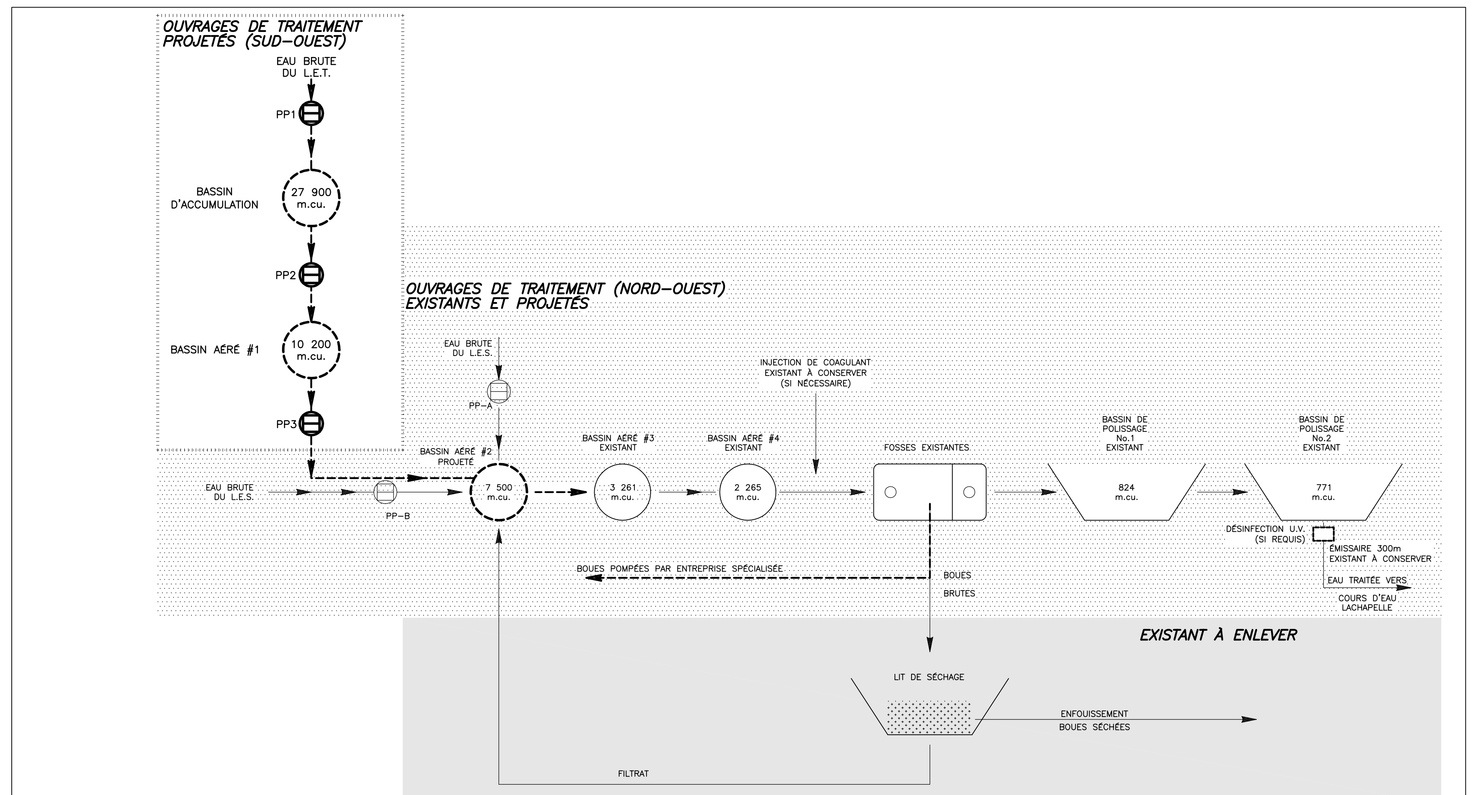

SCHÉMA DES INSTALLATIONS DE TRAITEMENT DES EAUX DE LIXIVIATION

REV No.	MODIFICATIONS	PAR.	DATE
A0	DÉPÔT POUR RECEVABILITÉ	S.G.	07/12/2005

No.	TITRES DESSINS DE RÉFÉRENCE

LÉGENDE

- LIMITE DE PROPRIÉTÉ
- LIGNE DE LOT
- BORNE
- TF-1 PIÉZOMÈTRE
- LIMITE DE LA ZONE D'AGRANDISSEMENT PROJETÉE
- LIMITE DE LA ZONE D'ENFOUISSEMENT
- BOISÉ
- CHEMIN EN GRAVIER
- CHEMIN D'ACCÈS PROJETÉ
- BORD DE PAVAGE
- HAUT DE TALUS
- BAS DE TALUS
- FOSSÉ EXISTANT
- FOSSÉ PROJETÉ
- PONCEAU PROJETÉ
- POTEAU ÉLECTRIQUE
- CLÔTURE EXISTANTE
- CLÔTURE PROJETÉE
- TORCHÈRE STATIQUE EXISTANTE
- POSTE DE POMPAGE EXISTANT
- CONDUITE DE LIXIVIAT EXISTANTE
- LIMITE DU DÉBOISEMENT
- CONDUITE DE REFOULEMENT PROJETÉE
- CONDUITE DE LIXIVIAT EXISTANTE
- CONDUITE DE LIXIVIAT PROJETÉE
- POSTE DE POMPAGE PROJETÉ
- POSTE DE RÉGULARISATION DU DÉBIT
- POSTE DE D'ÉVACUATION DES EAUX
- 2,0% DRAINAGE DE SURFACE (SENS D'ÉCOULEMENT)
- HAUT DE TALUS PROJETÉ
- BAS DE TALUS PROJETÉ

AVERTISSEMENT:
LE PROCÉDÉ DE REPRODUCTION PEUT ALTÉRER LA PRÉCISION DU DESSIN À L'ÉCHELLE. VEUILLEZ VOUS RÉFÉRER AUX COTES INDIQUÉES.

SCEAU:

CONSULTANT:
BPR EnvirAqua
1205, rue Ampère, bureau 202
Boucherville (QC) Canada J4B 7M6
Téléphone: (450) 655-8440
Télécopieur: (450) 655-7121

CLIENT:
Roland Thibault inc.

PROJET:
ÉTUDE D'IMPACT SUR L'ENVIRONNEMENT
AGRANDISSEMENT DU L.E.S.
ROLAND THIBAULT INC.

TITRE:
SYSTÈME DE TRAITEMENT DES EAUX DE LIXIVIATION EXISTANT ET PROJETÉ

EN PRÉPARATION		DÉPÔT POUR RECEVABILITÉ	X	DÉPÔT POUR CONSULTATION PUBLIQUE	

DESSINÉ PAR: PATRICK HAMEL tech., ADRIAN GOJAN tech.
PRÉPARÉ PAR: YVES GAGNON, ing. M.Sc.A., DOMINIQUE GRENIER, ing.
REVUE DE CONCEPTION: STÉPHEN DAVIDSON, ing.
ÉCHELLE: 1 : 500
DATE: JUILLET 2005

DOSSIER	LOT	PHASE	DISCIPLINE	DESSIN	MODIFICATION
ENV09229			G	08	A0

AutoCAD 2000 — FORMAT A0 (841x1189)

P:\SAISIE TEMPORAIRE\ENVIRAQUA\ENV09229\EMISSION\2005-08 RAPPORT\ENV09229A08.dwg/A0/07-12-2005