


**A N N E X E « E »**

**COUPES ET PLAN DE  
LOCALISATION DE COUPES**

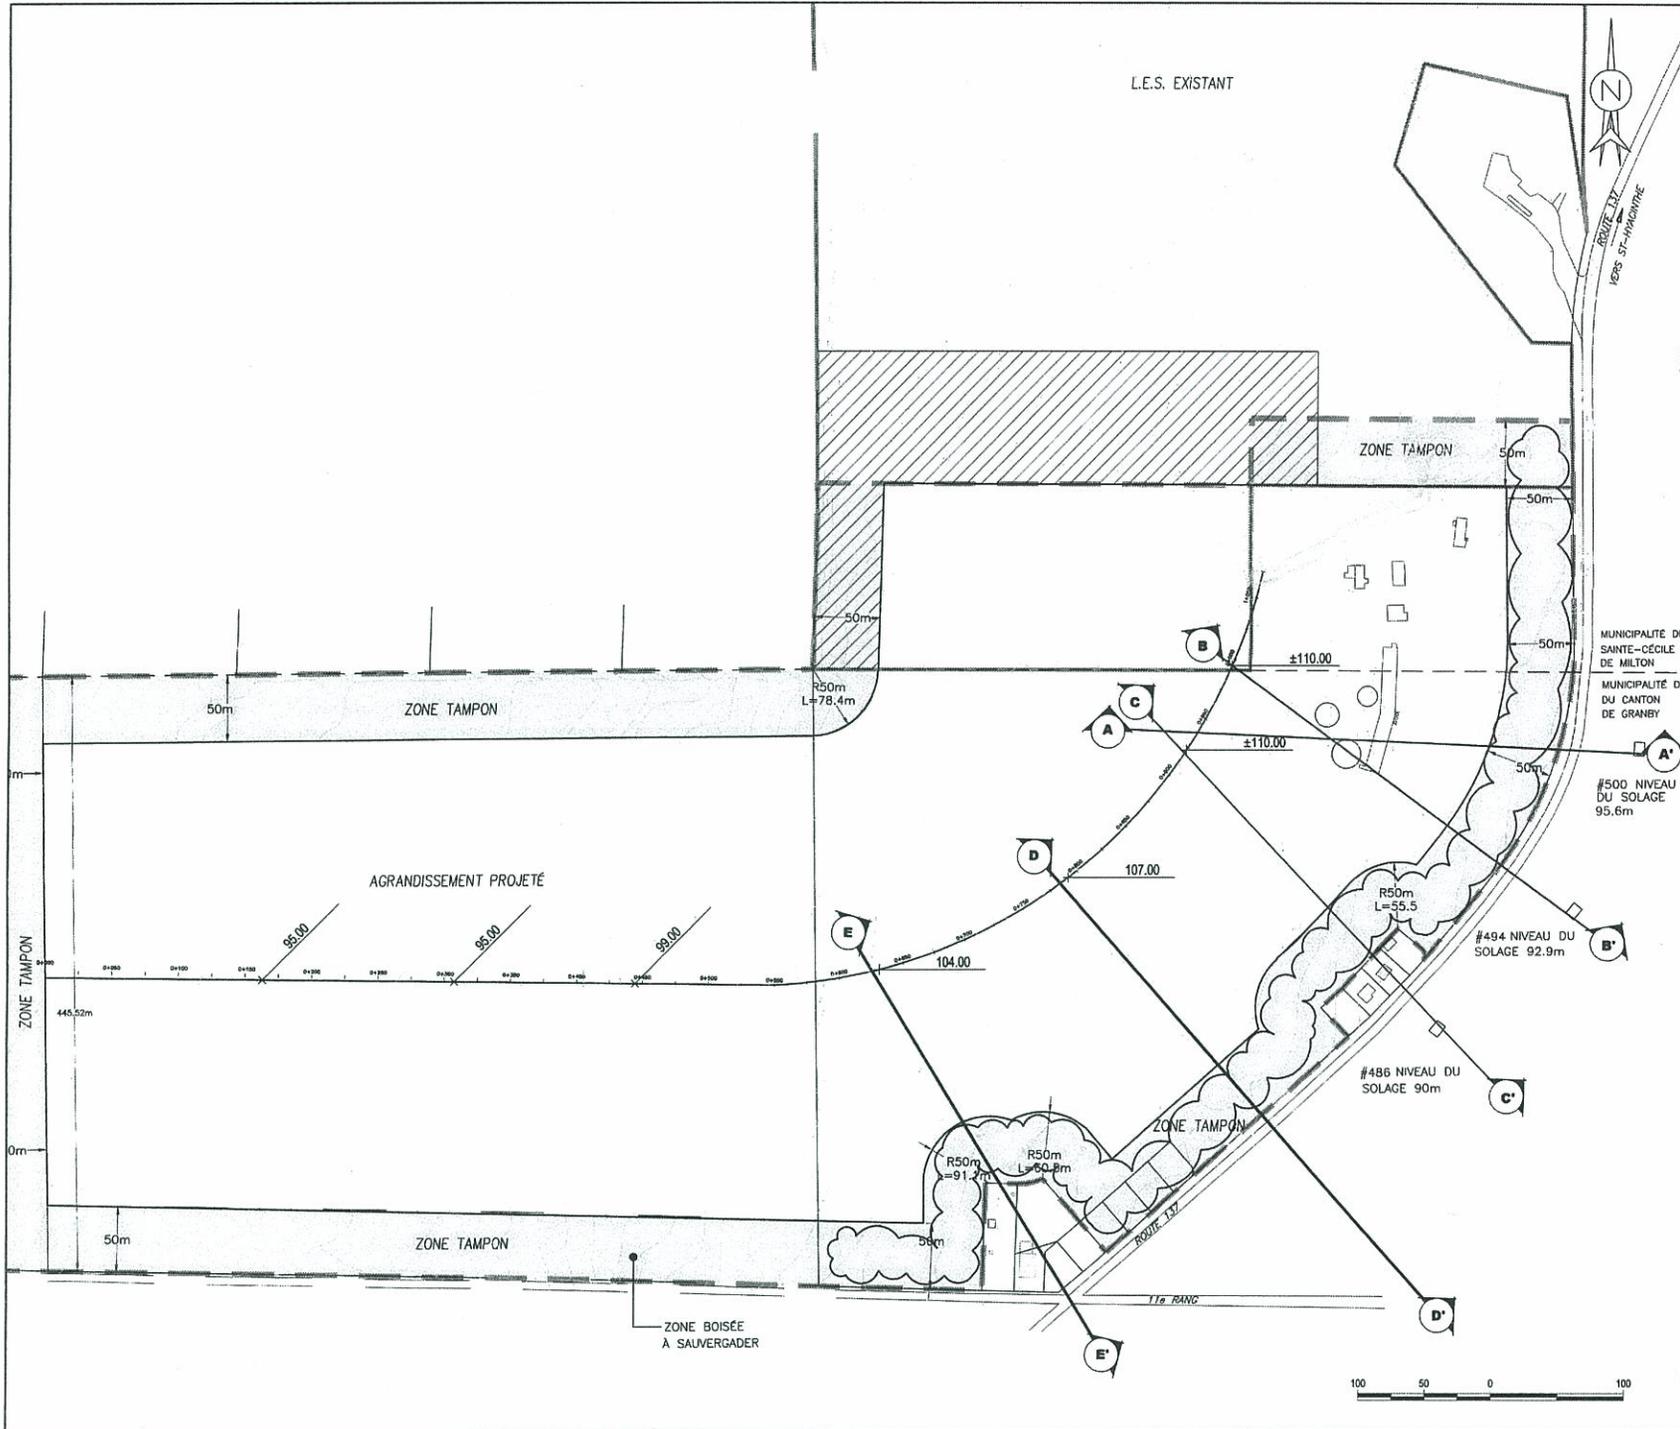

**ROLAND THIBAUT INC**

**ÉTUDE D'IMPACT  
SUR L'ENVIRONNEMENT**  
AGRANDISSEMENT DU LIEU  
D'ENFOUSSEMENT SANITAIRE (LES)

**ÉTUDE VISUELLE**  
LOCALISATION DES COUPES

**LÉGENDE**

- LIMITE MUNICIPALE
- ZONE D'ÉTUDE IMMÉDIATE
- + 107.00 ÉLÉVATION MAXIMALE
- ☁ ÉCRAN VÉGÉTAL PROPOSÉ

Préparé par: M.H. Vallo  
Dessiné par: E. Labrie  
No de Projet: 04-1002  
Date: Février 2005



Échelle: 1:2 500 Page: 1/3

Source:  
BPR EnvirAqua  
Plan de base de l'agrandissement


**Avantissement:**  
LE PROCÉDÉ DE REPRODUCTION PEUT ALTÉRER LA PRÉCISION  
DU DessIN À L'ÉCHELLE. VEUILLEZ VOUS RÉFÉRER AUX COTES INDICÉES.




**ROLAND THIBAUT INC**

**ÉTUDE D'IMPACT  
SUR L'ENVIRONNEMENT**  
AGRANDISSEMENT DU LIEU  
D'ENFOUSSEMENT SANITAIRE (LES)


**ÉTUDE VISUELLE  
COUPES**

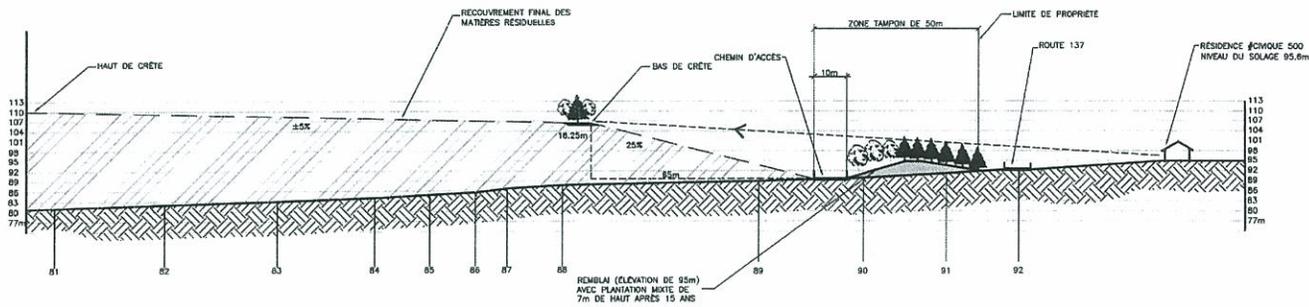

**COUPE A-A'**  
ÉCHELLE 1:1000

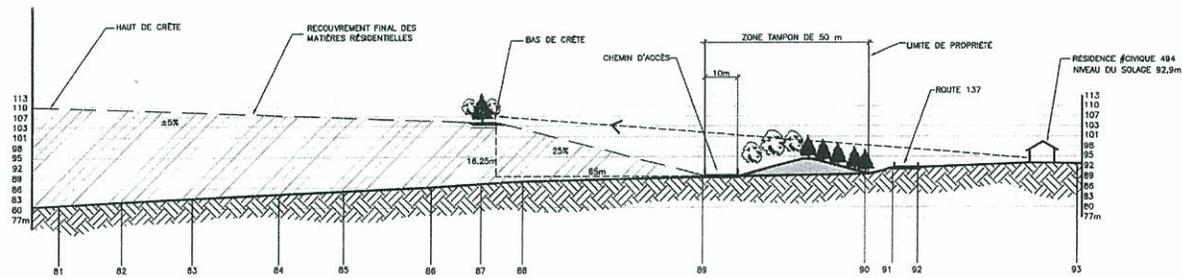

**COUPE B-B'**  
ÉCHELLE 1:1000

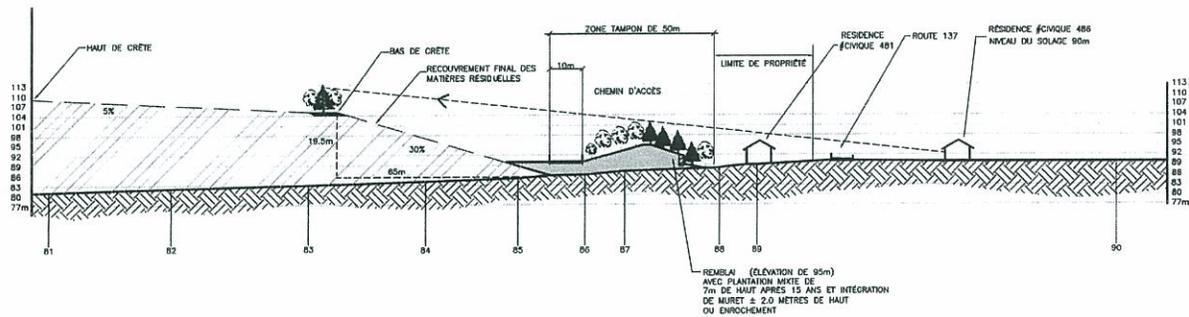

**COUPE C-C'**  
ÉCHELLE 1:1000

Préparé par: M.H. Vallée  
Dessiné par: E. Labrie  
No de Projet: 04-1002  
Date: Février 2005



Échelle: 1:1000

Page: 2/3

Source:  
BPR Environnement  
Plan de base de l'agrandissement


Avertissement:  
LE PROCÉDÉ DE REPRODUCTION PEUT ALTÉRER LA PRÉCISION  
DU DESSIN À L'ÉCHELLE. VEUILLEZ VOUS RÉFÉRER AUX COTES INDICÉES.




ROLAND THIBAUT INC

ÉTUDE D'IMPACT  
SUR L'ENVIRONNEMENT  
AGRANDISSEMENT DU LIEU  
D'ENFOUISSEMENT SANITAIRE (LES)

ÉTUDE VISUELLE  
COUPES

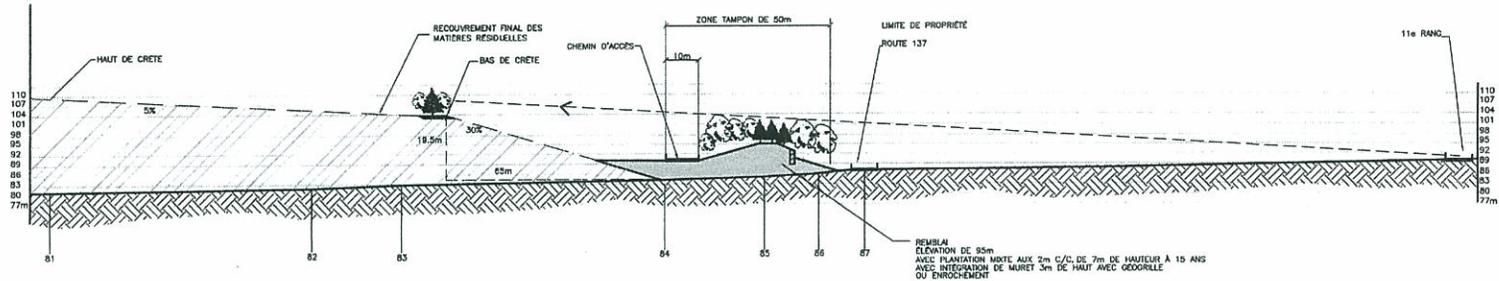

COUPE D-D'  
ÉCHELLE 1:1000

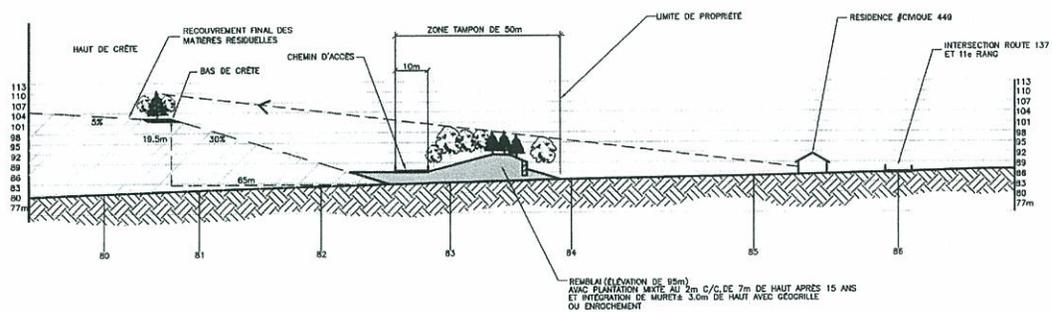

COUPE E-E'  
ÉCHELLE 1:1000

Préparé par: M-H. Vallo  
Dessiné par: E. Labbe  
No de Projet: 04-1002  
Date: Février 2005



Échelle: 1:1000

Page: 3/3

Source:  
BPR EnvirAqua  
Plan de base de l'agrandissement

Avertissement:  
LE PROCÉDÉ DE REPRODUCTION PEUT ALTÉRER LA PRÉCISION  
DU DESSIN À L'ÉCHELLE. VÉRIFIEZ VOS RÉFÉRENCES AUX COTES NUMÉRIQUES.