



**Profil des fondations
Digue de Creek Outlet-1**

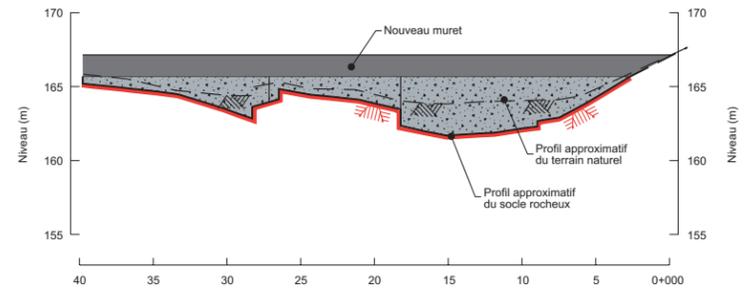


**Profil des fondations
Digue de Creek Outlet-2**


- Ouvrage existant
- Enrochement tout-venant
- Mort-terrain
- Socle rocheux

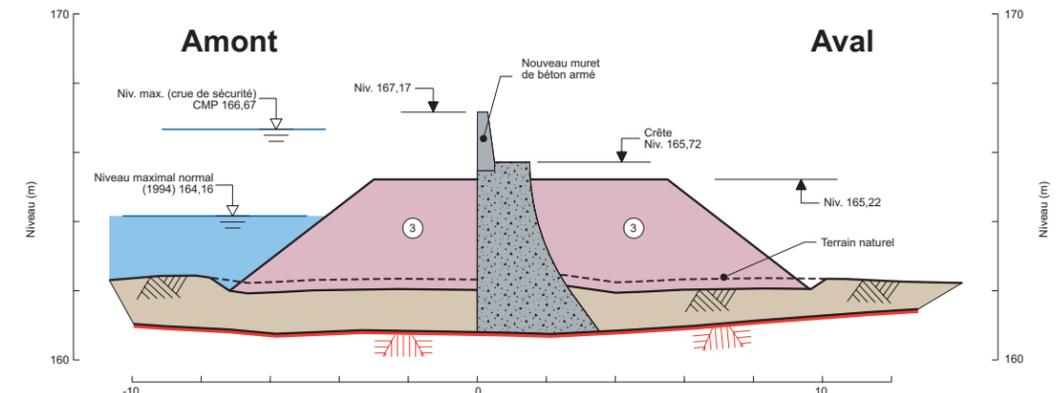

**Digues de Creek Outlet-2 et de Creek Outlet-3
Coupe type (vue de l'amont)
Mise en place du muret**

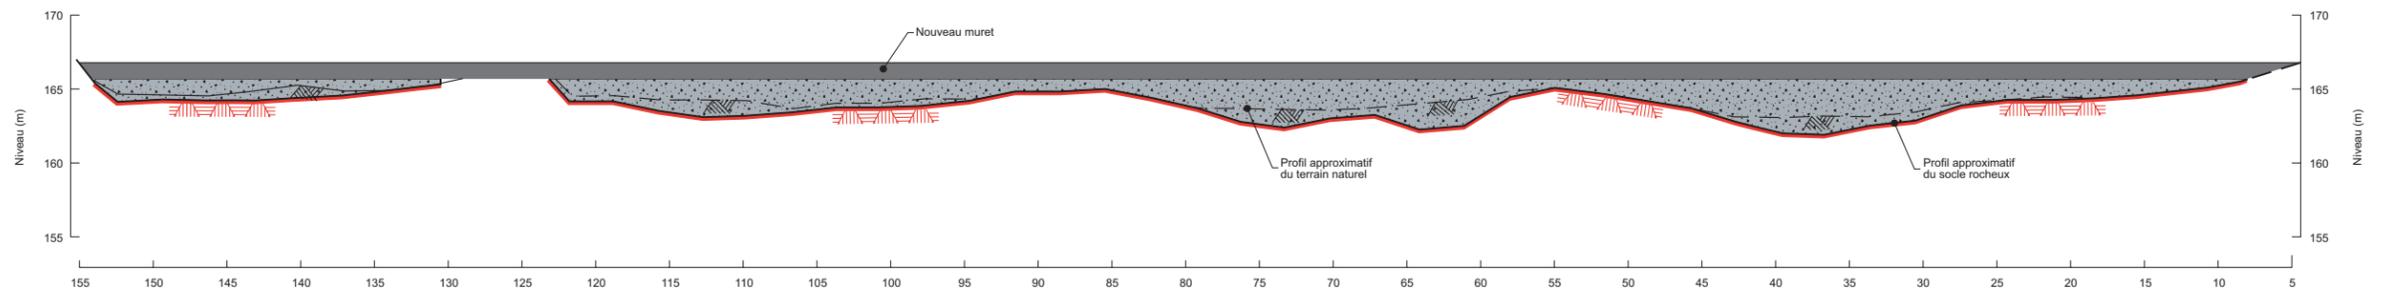

**Profil des fondations
Digue de Creek Outlet-3**

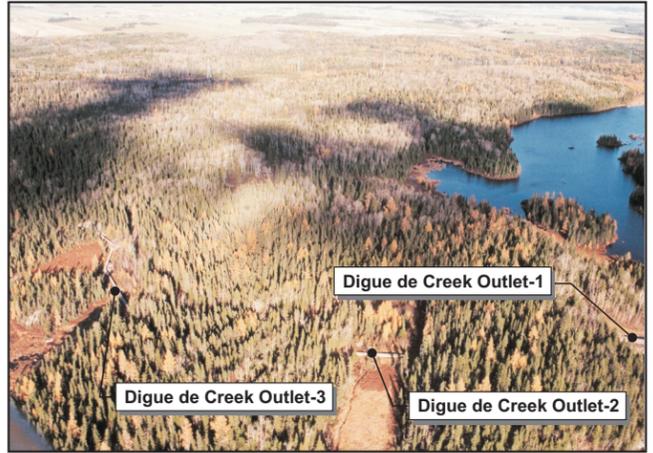

Digues de Creek Outlet

Régularisation des crues du bassin versant du lac Kénogami

Sécurisation du pourtour du lac Kénogami

Digues de Creek Outlet
Profils des fondations

Janvier 2002 Planche 3-4

Québec
Ministère des Ressources naturelles