


↓

ANNEXE 3 / TABLEAU DES DISPOSITIONS SPÉCIFIQUES

DISPOSITIONS	ZONE RU 3-9	ZONE RU 3-10	ZONE RU 3-11	ZONE
USAGES PERMIS (permis: *, ou énumérés)				
Usages d'habitation (1)	Ad,B[2]d	Ad,B[2]d	Ad,B[2]d	
Logement supplémentaire (4.12 d)	.		.	
Parcs de maisons mobiles (10.9)				
Bâtiments mixtes (10.3)(1)				
Services professionnels ou commerciaux à domicile (10.5)	A,B	A,B	A,B	
Entreprises artisanales (10.6)	.		.	
Agriculture	.	.	.	
Usages commerciaux	D4,F6,G9,G11	D4,F6,G9,G11	D4,F6,G9,G11	
Marchés agricoles (10.2)				
Usages industriels	E3			
Bâtiments industriels à occupants multiples (2.1 f)				
Usages publics	A	A	A	
Services publics	A,B	A	A	
IMPLANTATION				
Types d'implantation (permis:*)(2)				
Détaché	.	.	.	
Jumelé				
Ligne latérale zéro				
Contigu				
Taux d'implantation maximal				
C.O.S. minimal (3.4)				
C.O.S. maximal (3.4)				
Marges minimales (3.5)				
Avant	12,0	12,0	12,0	
Latérales(3)	4,5/4,5	4,5/4,5	4,5/4,5	
Arrière	7,5	7,5	7,5	
ARCHITECTURE				
Toits plats (prohibés:*)(4.9)				
Hauteur minimale (4.10)	3,5(4)	3,5(4)	3,5(4)	
Hauteur maximale (4.10)	10,0(4)	10,0(4)	10,0(4)	
Nombre d'étages min. (4.10)	1(4)	1(4)	1(4)	
Nombre d'étages max. (4.10)	2(4)	2(4)	2(4)	
Matériaux restreints (4.13 a)				
Espaces bureaux min. (4.13 b)				
Bât. acc. prohibés (4.13 c)				
Disp. arch. compl. (4.13 d)				
Secteur villageois (4.14)				
Projets intégrés (10.7)				
ESPACES EXTERIEURS ET STATIONNEMENT				
Stationnement en marge				
avant: dist. min. (5.6 a)				
Facteur de réduction du stationnement (7.7)				
Entreposage extérieur (5.11)	.	.	.	
Véhicule lourd (5.12)	.	.	.	
Enseignes illuminées de l'intérieur (8.7)				

U-1209 (11-01)

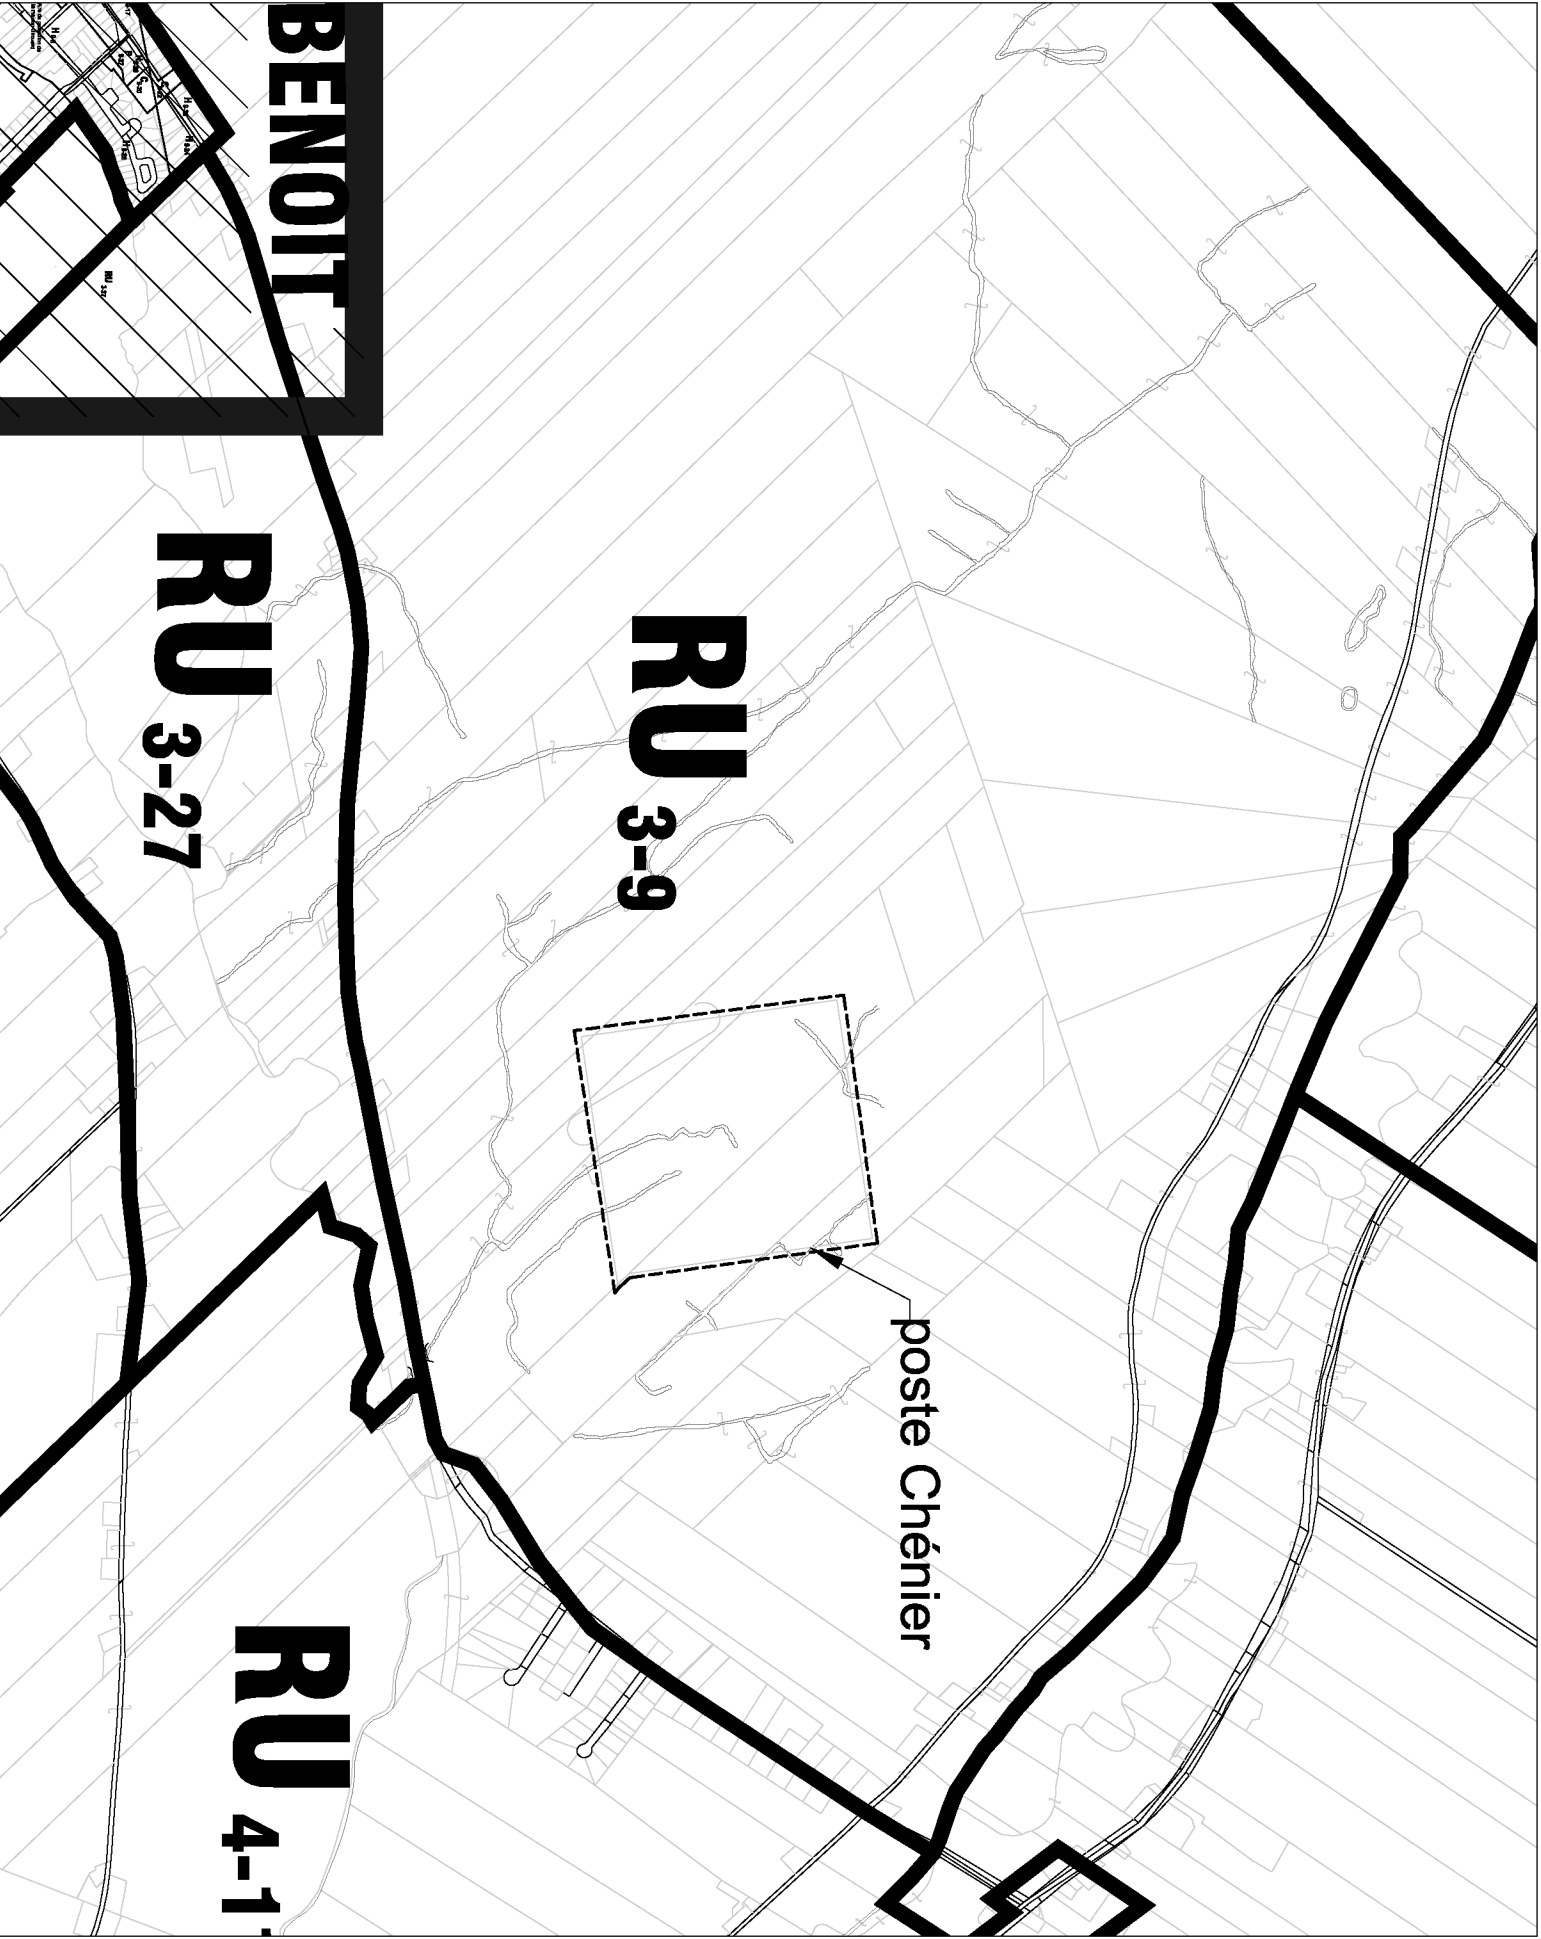

BENOIT

RU 3-27

RU 3-9

RU 4-1

poste Chénier