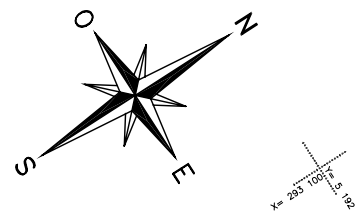
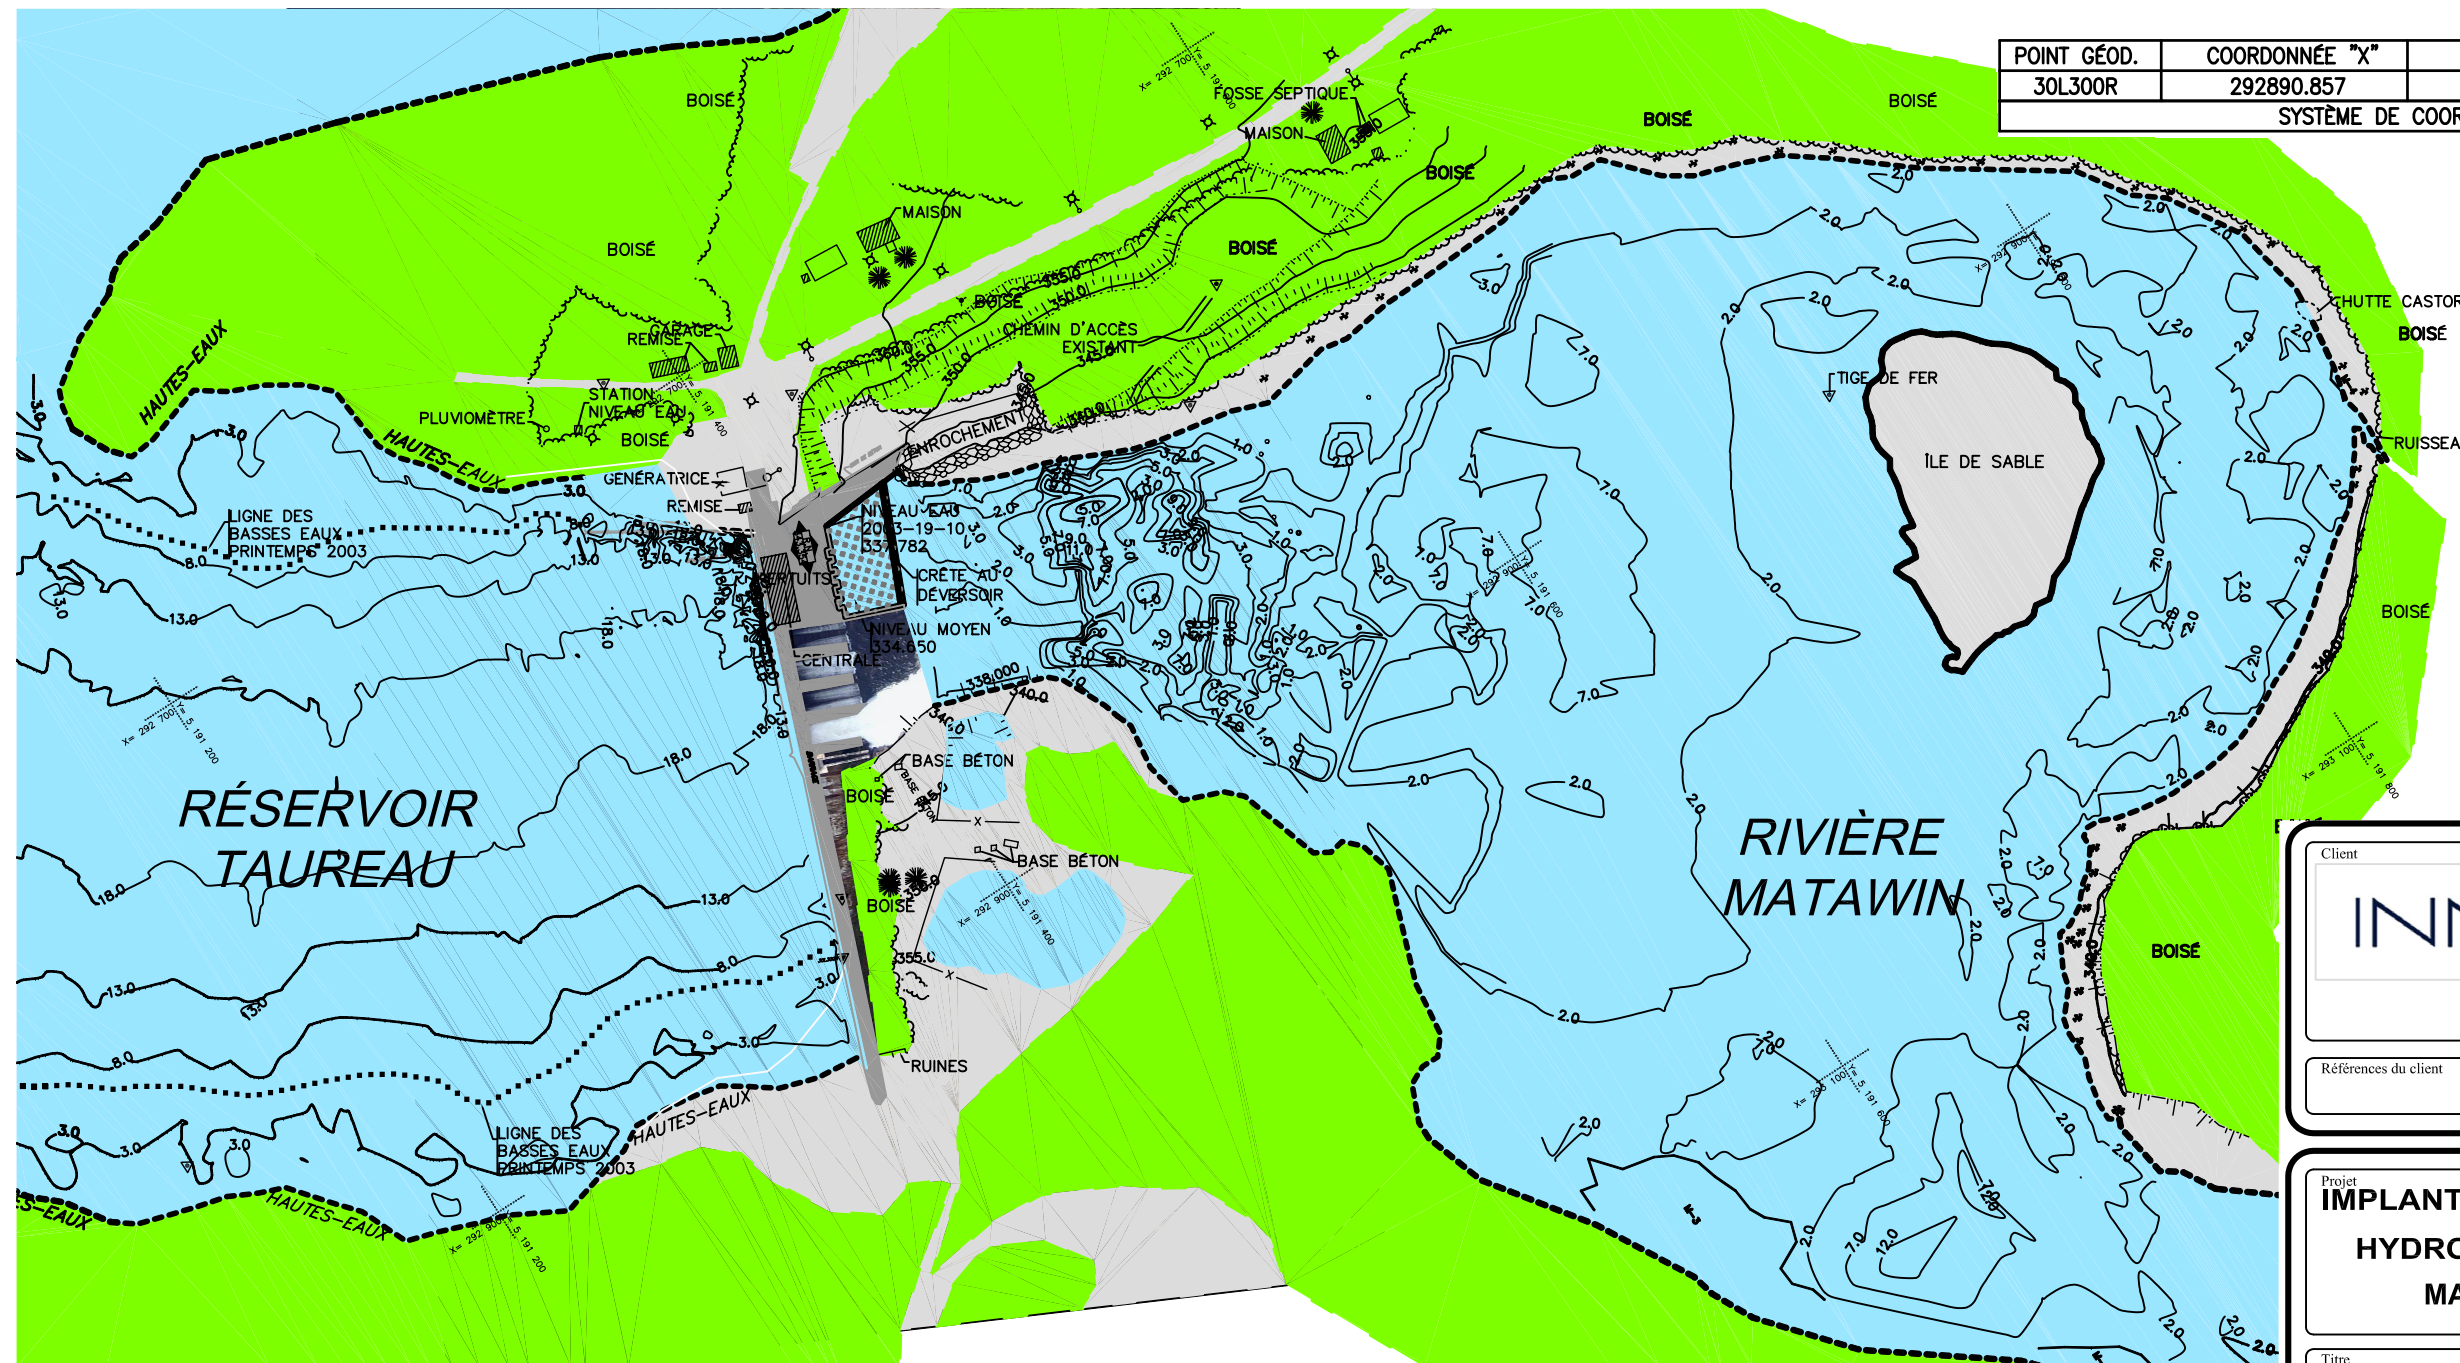


### **Annexe 2.1.3 Relevé bathymétrique**

POINT GÉOD.	COORDONNÉE "X"	COORDONNÉE "Y"	ÉLEVATION
30L300R	292890.857	5191341.354	360.594
SYSTÈME DE COORDONNÉE: S.C.O.P.Q.			



Client

INNERGEX II

Références du client

Projet

IMPLANTATION D'UNE MINI-CENTRALE  
HYDROÉLECTRIQUE AU BARRAGE  
MATAWIN - MRC-MATAWINIE

Titre

RELEVÉ BATHYMÉTRIQUE



DESSAU  
SOPRIN

Dessau-Soprin inc.  
1220, boul. Lebourgneuf, bureau 300  
Québec (Québec) G2K 2G4  
Téléphone: (418) 626-1688  
Télocopieur: (418) 626-5464

Préparé **C. Gagnon**  
Dessiné **E. Pelletier**  
Vérifié **C. Gagnon**

Discipline **ENVIRONNEMENT**  
Échelle **1 : 2500**  
Date **2003-09-11**

Chargé de projet  
**Christian Gagnon**

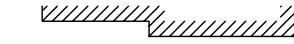
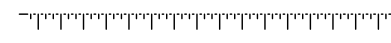
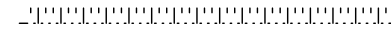
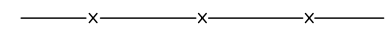




No. de séquence  
**1 de 1**

Projet	Lot	Disc.	No. Dessin	Rév.
0680147120EN	0001	01	01	01

### ARPENTAGE

- ⊙ REPÈRE D'ARPENTAGE
- △ REPÈRE GÉODÉSIQUE
- ⊠ REPÈRE DE NIVELLEMENT
- △ STATION
- ⊙ CLOU
- △ CONTRÔLE PHOTOGRAMÉTRIQUE TRIDIMENSIONNEL

### TOPOGRAPHIE

-  BÂTIMENT
-  HAUT DE TALUS
-  BAS DE TALUS
-  CLÔTURE
-  LIMITE DE BOISÉ
-  COURBE BATHYMÉTRIQUE (mètre)
-  COURBE DE NIVEAU (mètre)
-  NIVEAU D'EAU (2003-09-11)

### TÉLÉCOMMUNICATION

-  POTEAU ÉLECTRIQUE
-  LUMINAIRE SIMPLE EXISTANT

### ÉCLAIRAGE

Rév. 01  
 No. Dessin 0001  
 Disc. 01  
 Lot 01  
 Projet 0680147120EN