


AKASABA-OUEST

SECTION TYPE CONCEPTION DES PENTES DE MORT TERRAIN

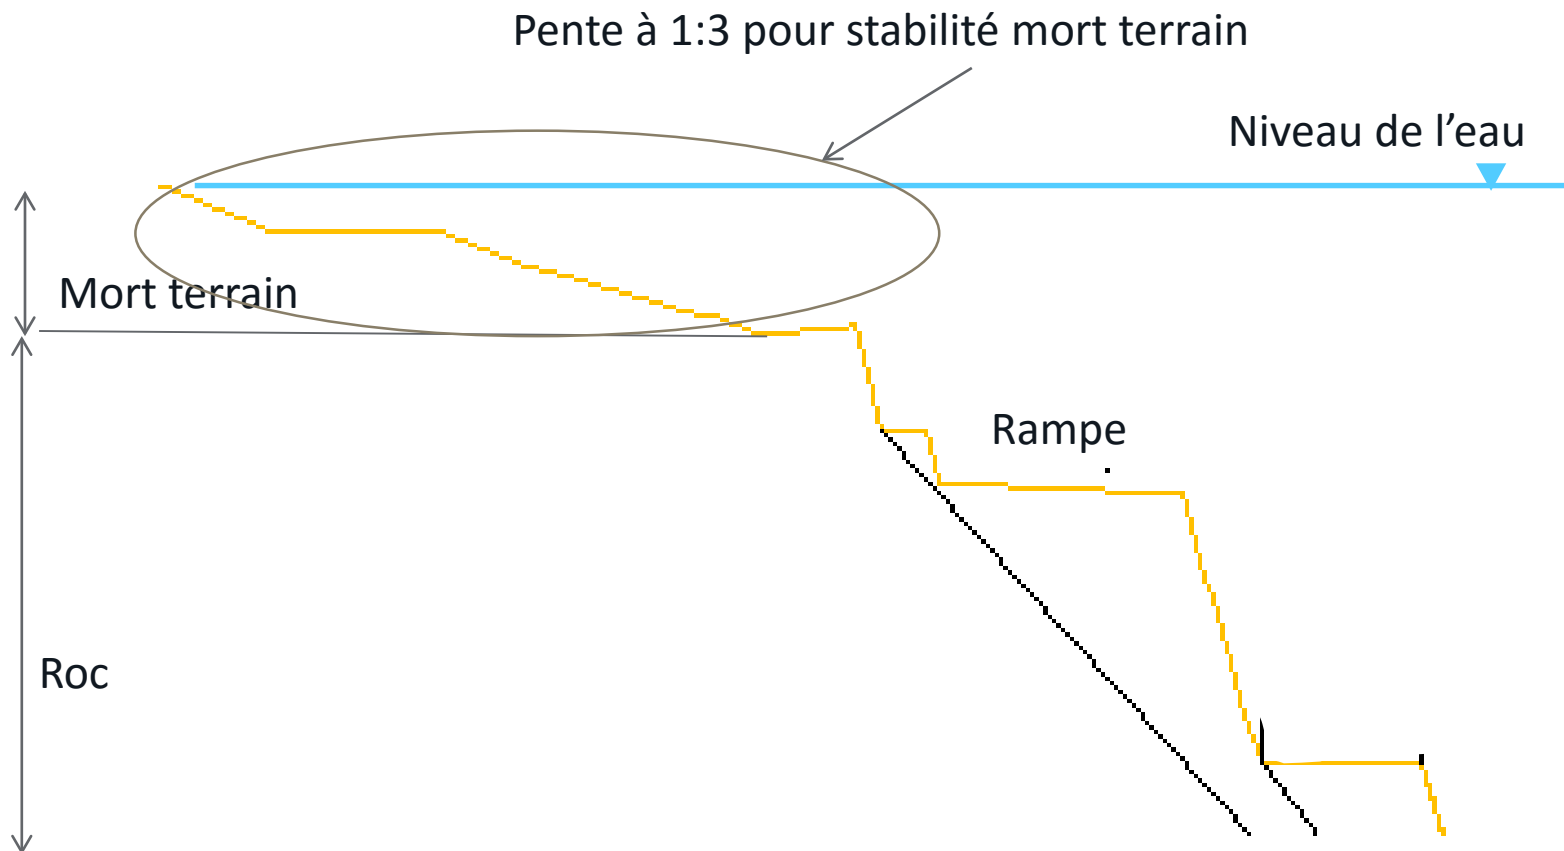

333

DA15.1

Projet d'ouverture et d'exploitation
de la mine Akasaba Ouest à Val-d'Or

6211-08-016