


# Reconstruction et urbanisation de la route 104 (boulevard Saint-Luc)

Figure 10 – Feuille 2  
Avant-projet préliminaire

Rue des Quatre-Saisons à la rue Donais

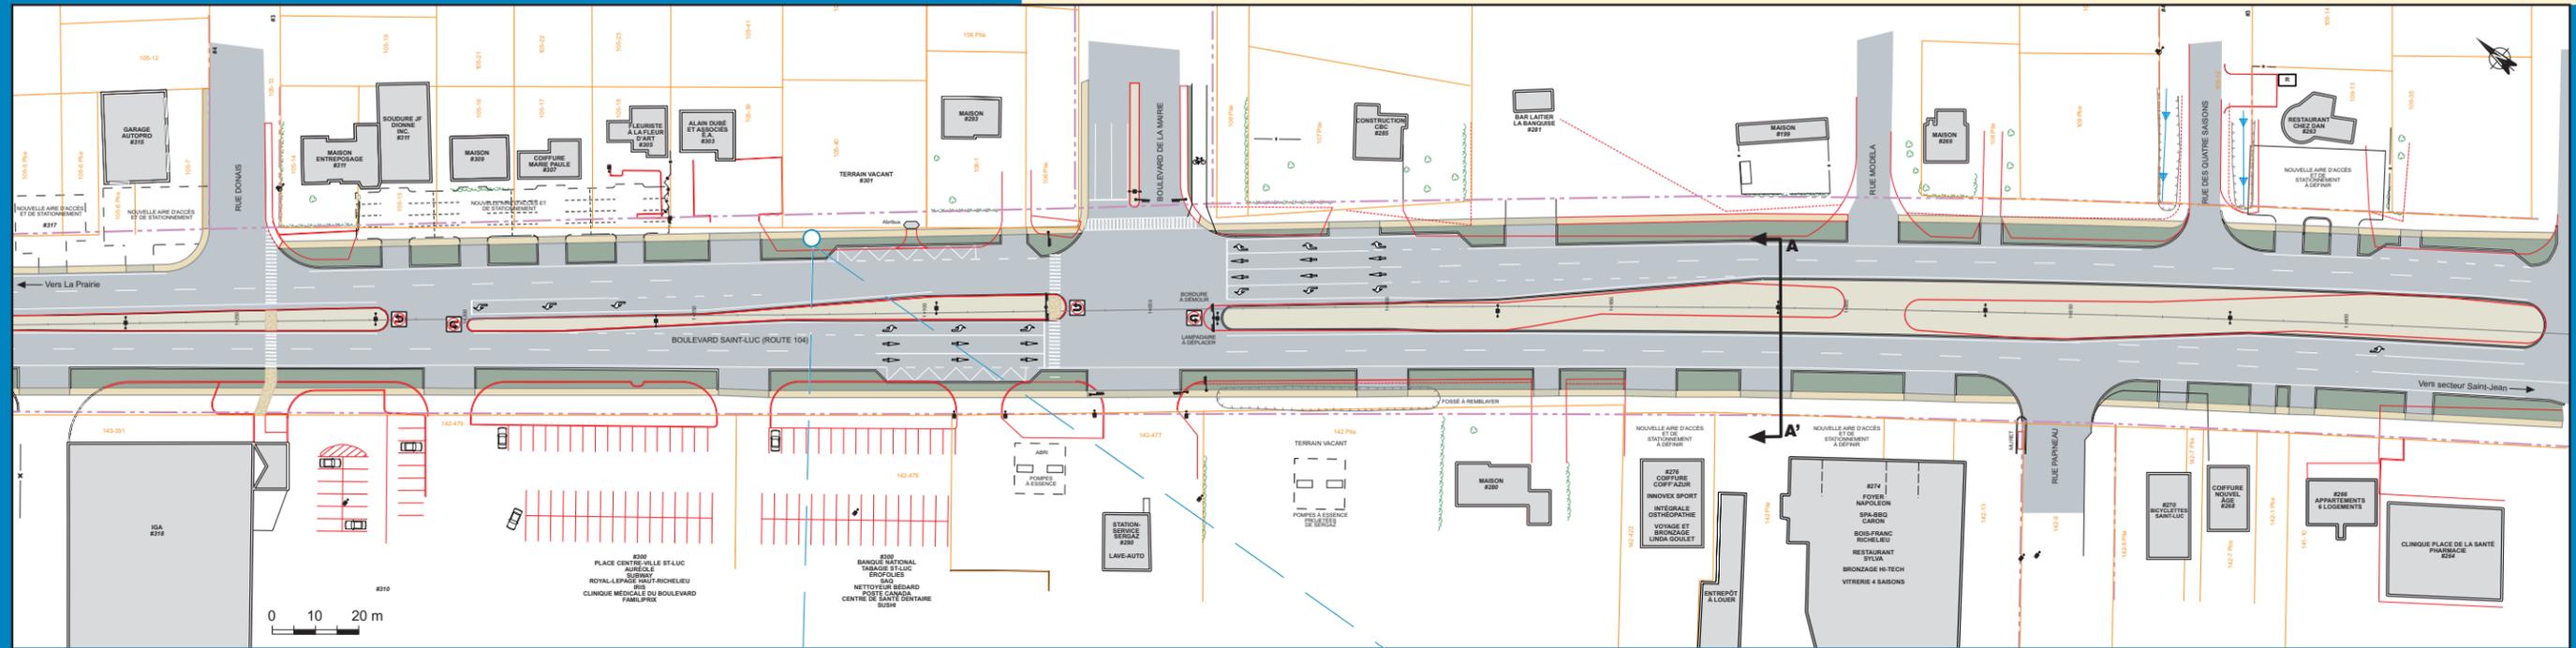

Situation actuelle	Situation projetée
Bâtiment et numéro civique	Chaussée
Cadastre et numéro de lot	Terre-plein projeté
Emprise	Trottoir projeté
Bordure	Entrée charretière
Terre-plein existant	Nouvelle surface gazonnée
Trottoir	Flèche directionnelle sur chaussée
Traverse piétonnière	Marquage sur chaussée
Feux de signalisation	Bordure
Unité d'éclairage	Chaînage
Fossé	
Centre de fossé avec sens de l'écoulement	
Arb, arbuste, haie	
Clôture	
Piste cyclable	
Bord de pavage	
Bord de gravier	
Virage en « U » autorisé	
Virage en « U » interdit	

Source :  
Fichier AutoCad : MOTG-053-40-CT-01-0B-15-11, Technika HBA, 2005 et 2006

Face à Place Centre-Ville Saint-Luc



A-A' Intersection rue Modela

