



Reconstruction et urbanisation de la route 104 (boulevard Saint-Luc)

Figure 10 – Feuillet 3
Avant-projet préliminaire

Rue Donais à la rue Clermont

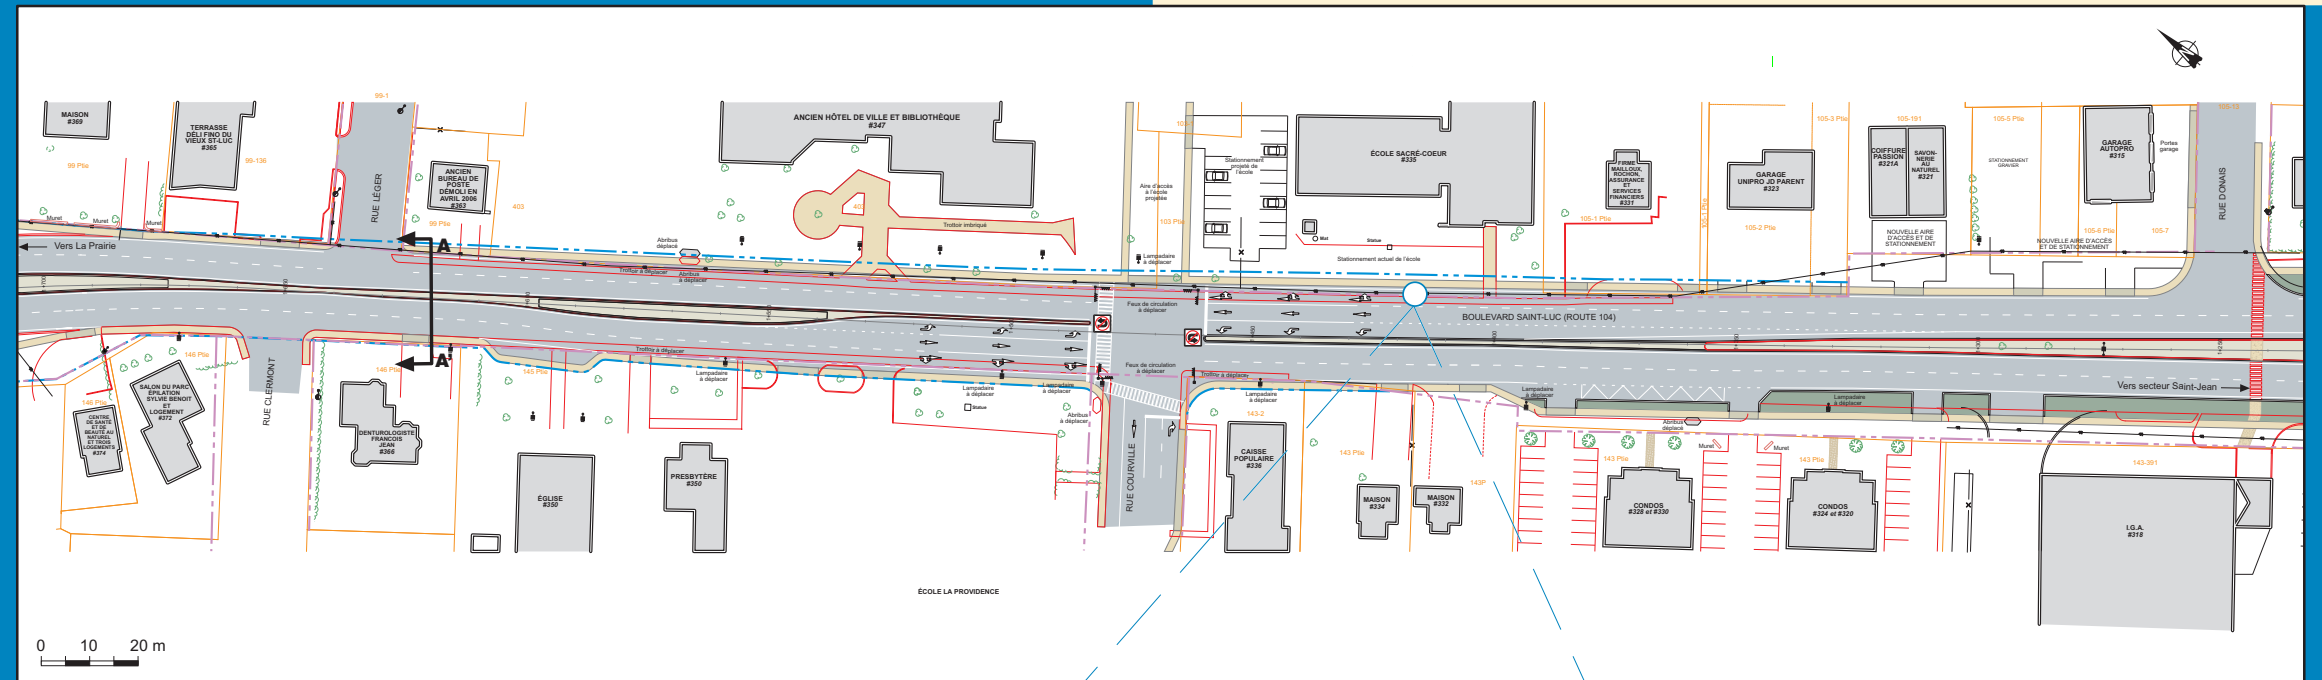

A-A'

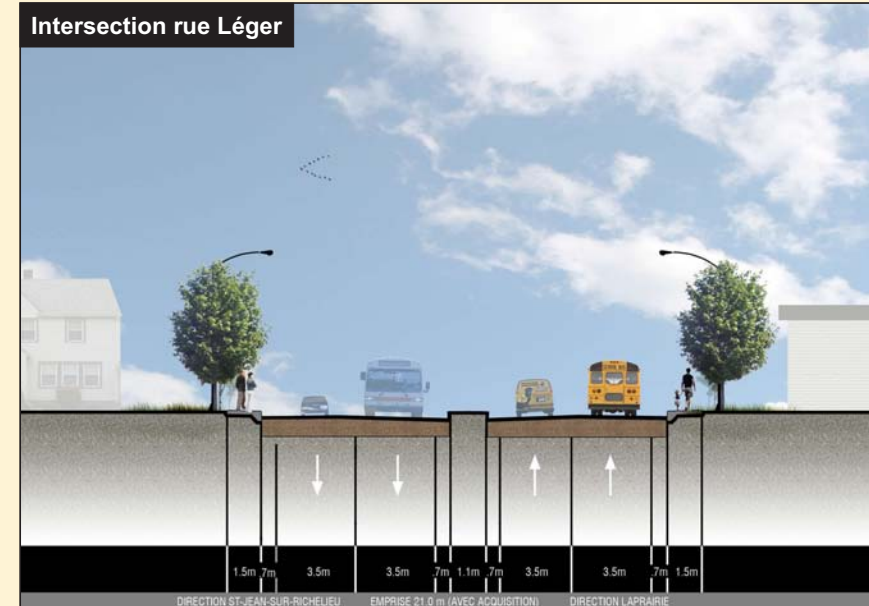

Situation actuelle	Situation projetée
Bâtiment et numéro civique	Chaussée
Cadastre et numéro de lot	Terre-plein projeté
Emprise	Trottoir projeté
Fils aériens	Entrée charretière
Bordure	Nouvelle surface gazonnée
Terre-plein existant	Flèche directionnelle sur chaussée
Trottoir	Marquage sur chaussée
Traverse piétonnière	Traverse piétonnière
Feux de signalisation	Emprise requise pour acquisitions
Unité d'éclairage	Bordure
Fossé	Chaînage
Centre de fossé avec sens de l'écoulement	Virage en « U » interdit
Arbre, arbuste, haie	
Clôture	
Bord de pavage	
Bord de gravier	

Source :
Fichier AutoCad : MOTG-053-40-CT-01-0B-15-11, Technika HBA, 2005 et 2006