


Reconstruction et urbanisation de la route 104 (boulevard Saint-Luc)


Figure 10 – Feuille 4
Avant-projet préliminaire

Rue Clermont aux rues des Légendes / Bélair

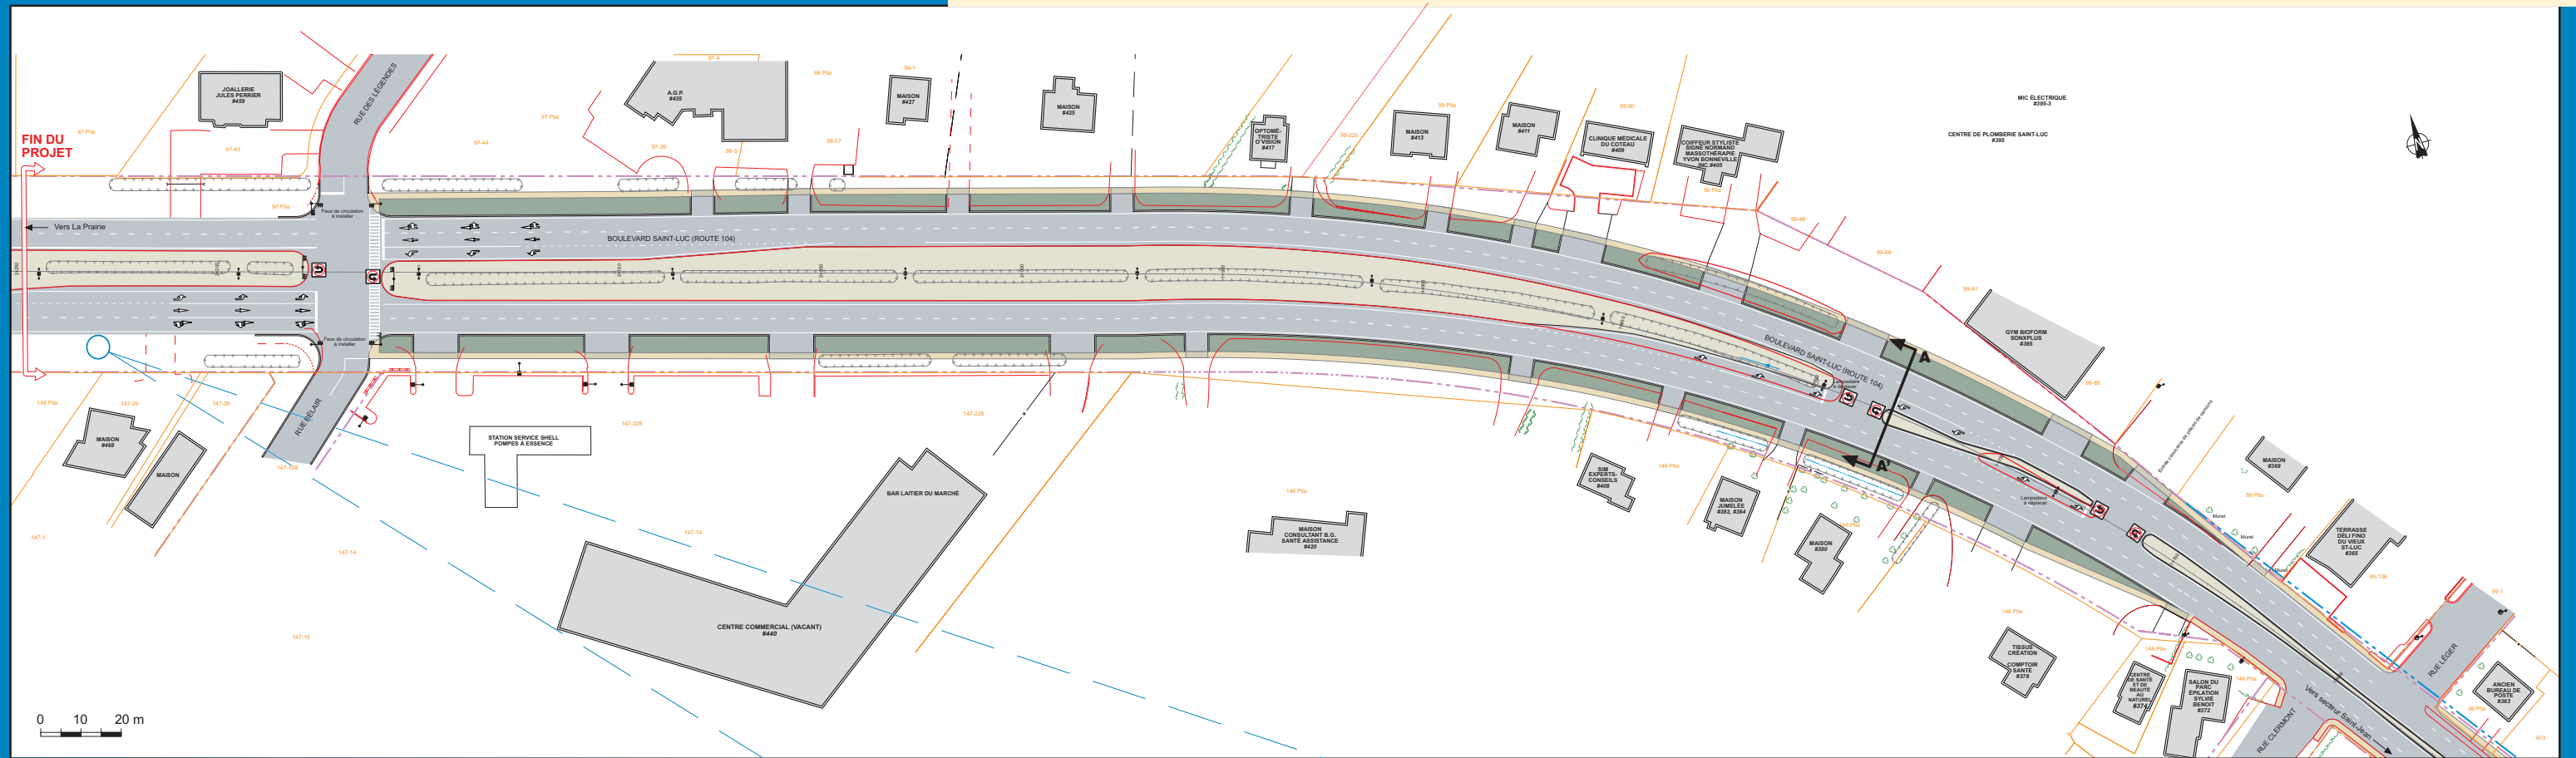

Situation actuelle	Situation projetée
Bâtiment et numéro civique	Chaussée
Cadastre et numéro de lot	Terre-plein projeté
Emprise	Trottoir projeté
Bordure	Entrée charretière
Terre-plein existant	Nouvelle surface gazonnée
Trottoir	Flèche directionnelle sur chaussée
Feux de signalisation	Marquage sur chaussée
Unité d'éclairage	Traverse piétonnière
Fossé	Bordure
Centre de fossé avec sens de l'écoulement	Chainage
Arbre, arbuste, haie	Virage en « U » autorisé
Clôture	Virage en « U » interdit
Bord de pavage	Emprise requise pour acquisitions
Bord de gravier	

Source :
Fichier AutoCad : MOTG-053-40-CT-01-0B-15-11, Technika HBA, 2005 et 2006

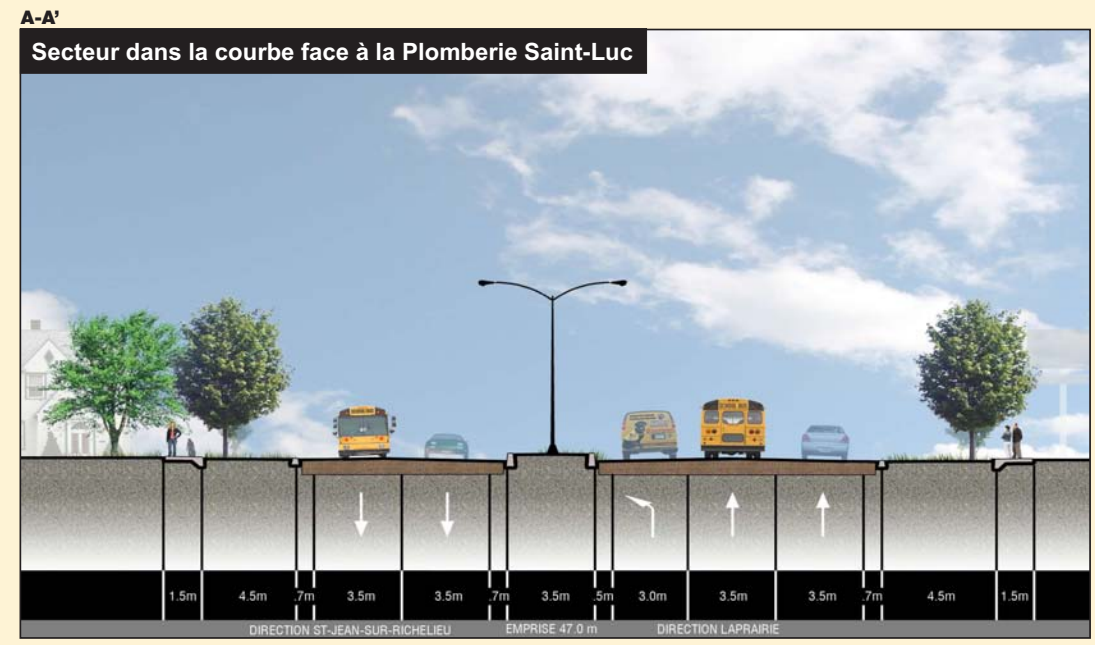

Transports Québec Avec la collaboration de GENIVAR