



Secteur G

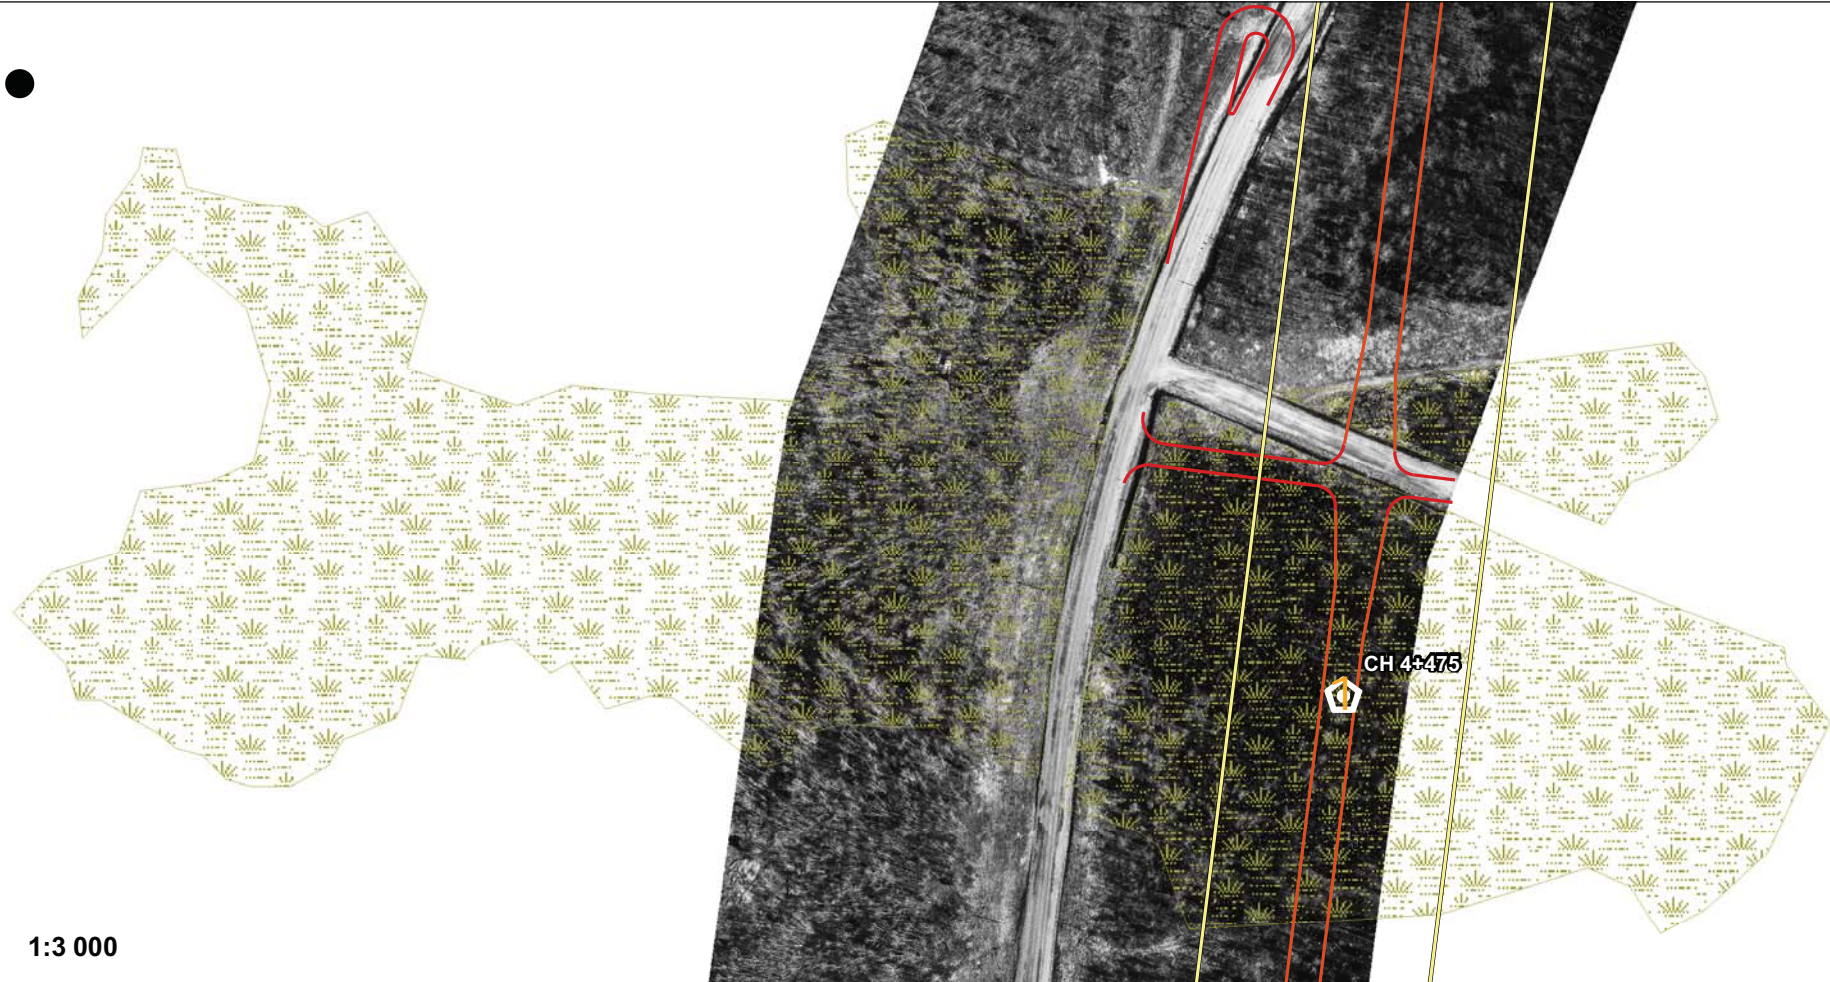

1:3 000

Secteur H

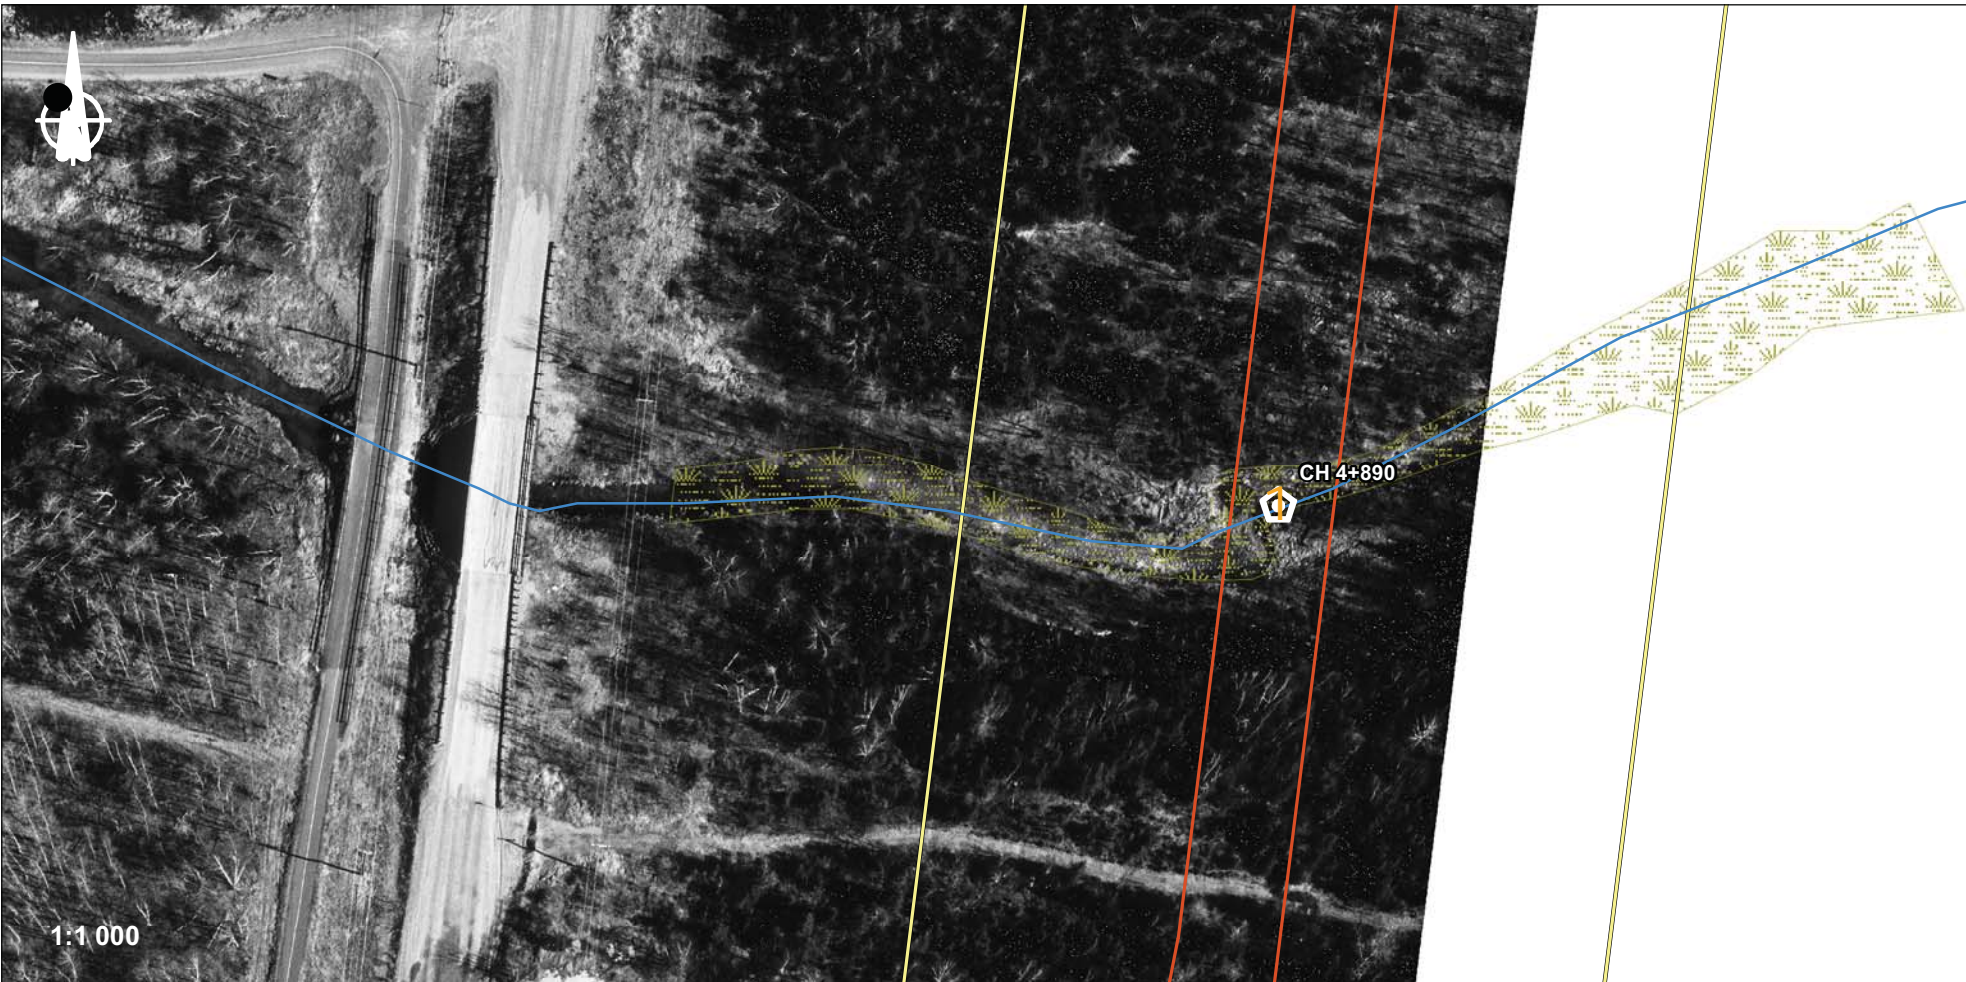


1:1 000

Projet de voie de contournement de Rouyn-Noranda, route 117

Figure 5
Empiètements CH 4+475 et CH 4+890

- 1 Empiètement
- Composante projetée**
 - Emprise
 - Chaussée
- **km 1** Point kilométrique
- Milieu hydrique**
 - Cours d'eau à écoulement permanent
 - Cours d'eau à écoulement intermittent
 - Milieu humide

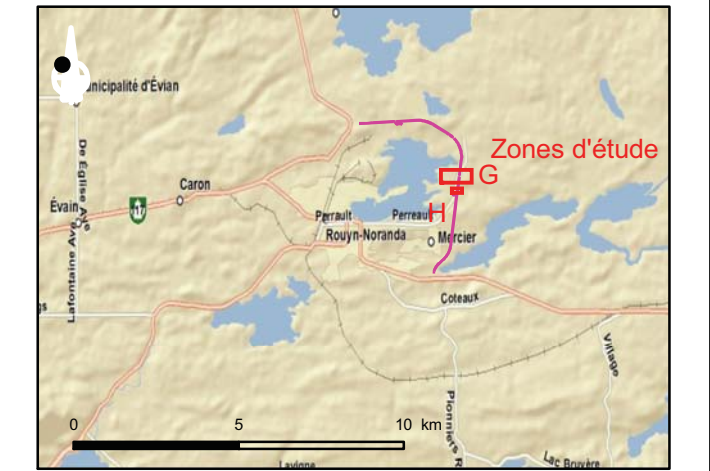

Projection : MTM, NAD83, fuseau 10

Sources :
98809241F10.tif,
98809239F10.tif,
98808116F10.tif
Fichier GENIVAR : AA107402_fig5_Secteur_G_H_090827.mxd