

Secteur I

Projet de voie de contournement de Rouyn-Noranda, route 117

Figure 7
Empiètements CH 6+880 et CH 7+445

1 Empiètement

Composante projetée

— Emprise

— Chaussée


● km 1 Point kilométrique

Milieu hydrique


— Cours d'eau à écoulement permanent

— Cours d'eau à écoulement intermittent

▨ Milieu humide

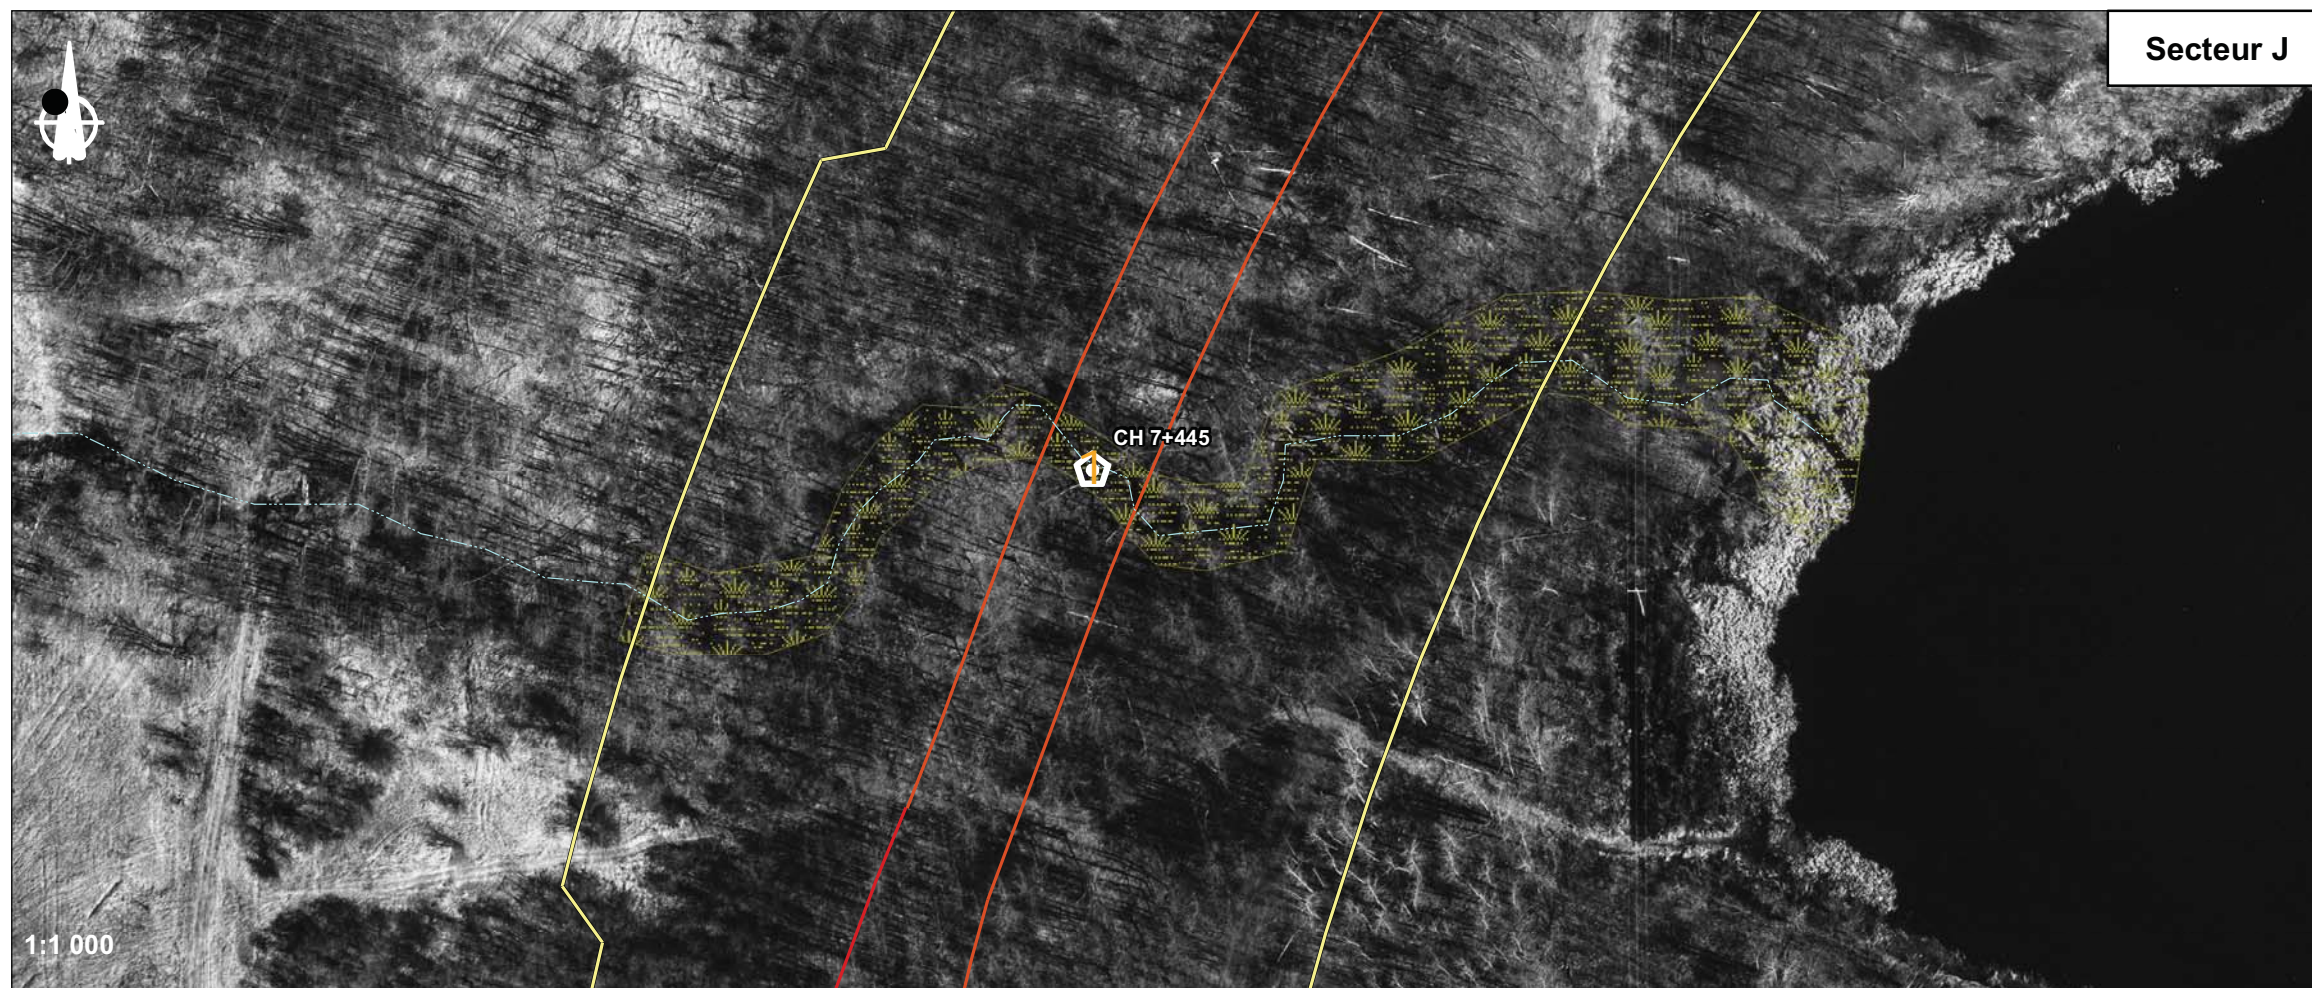

Secteur J

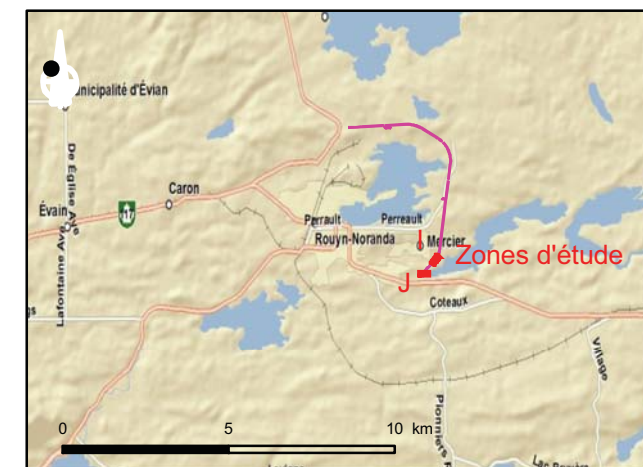

Projection : MTM, NAD83, fuseau 10

Sources :

98809241F10.tif,
98809239F10.tif,
98808116F10.tif

Fichier GENIVAR : AA107402_fig7_Secteur_K_L_090827.mxd

Août 2009

AA107402

