

**268****DQ6.1**

Projet de construction de la voie de contournement de Rouyn-Noranda - route 117

Abitibi-Témiscaminaue 6211-06-072

PAR TÉLÉCOPIE

Rouyn-Noranda, le 9 mars 2010

Madame Renée Poliquin
Bureau d'audiences publiques
sur l'environnement
Édifice Lomer-Gouin
575, rue Saint-Amable, bureau 2.10
Québec (Québec) G1R 6A6

OBJET : Développement secteur rue Lajoie

Madame,

Tel que demandé nous vous déposons un plan préliminaire d'un lotissement d'une quarantaine de terrains que la Ville anticipe développer dès qu'une localisation finale du corridor de la voie de contournement sera déterminée.

La Ville a dû, en préalable à ce projet, boucler son réseau de distribution d'eau potable à deux endroits afin d'améliorer la pression et permettre l'ajout de nouvelles résidences.

En second lieu, nous procéderons aux études de sol habituelles avant d'entamer les travaux d'élaboration des plans et devis pour l'implantation des services municipaux. Ces plans doivent être soumis au ministère de l'Environnement pour obtention du certificat d'autorisation. Suite à l'émission de ce document, nous pourrions procéder aux travaux d'implantation des services. Nous anticipons pouvoir réaliser ces travaux en 2011.

Espérant le tout conforme à vos attentes, veuillez recevoir, Madame Poliquin, l'expression de nos sentiments les meilleurs.

Le directeur du Service de
l'aménagement du territoire,


Pierre Montferrer

PM/II

p-j.


Cité étudiante







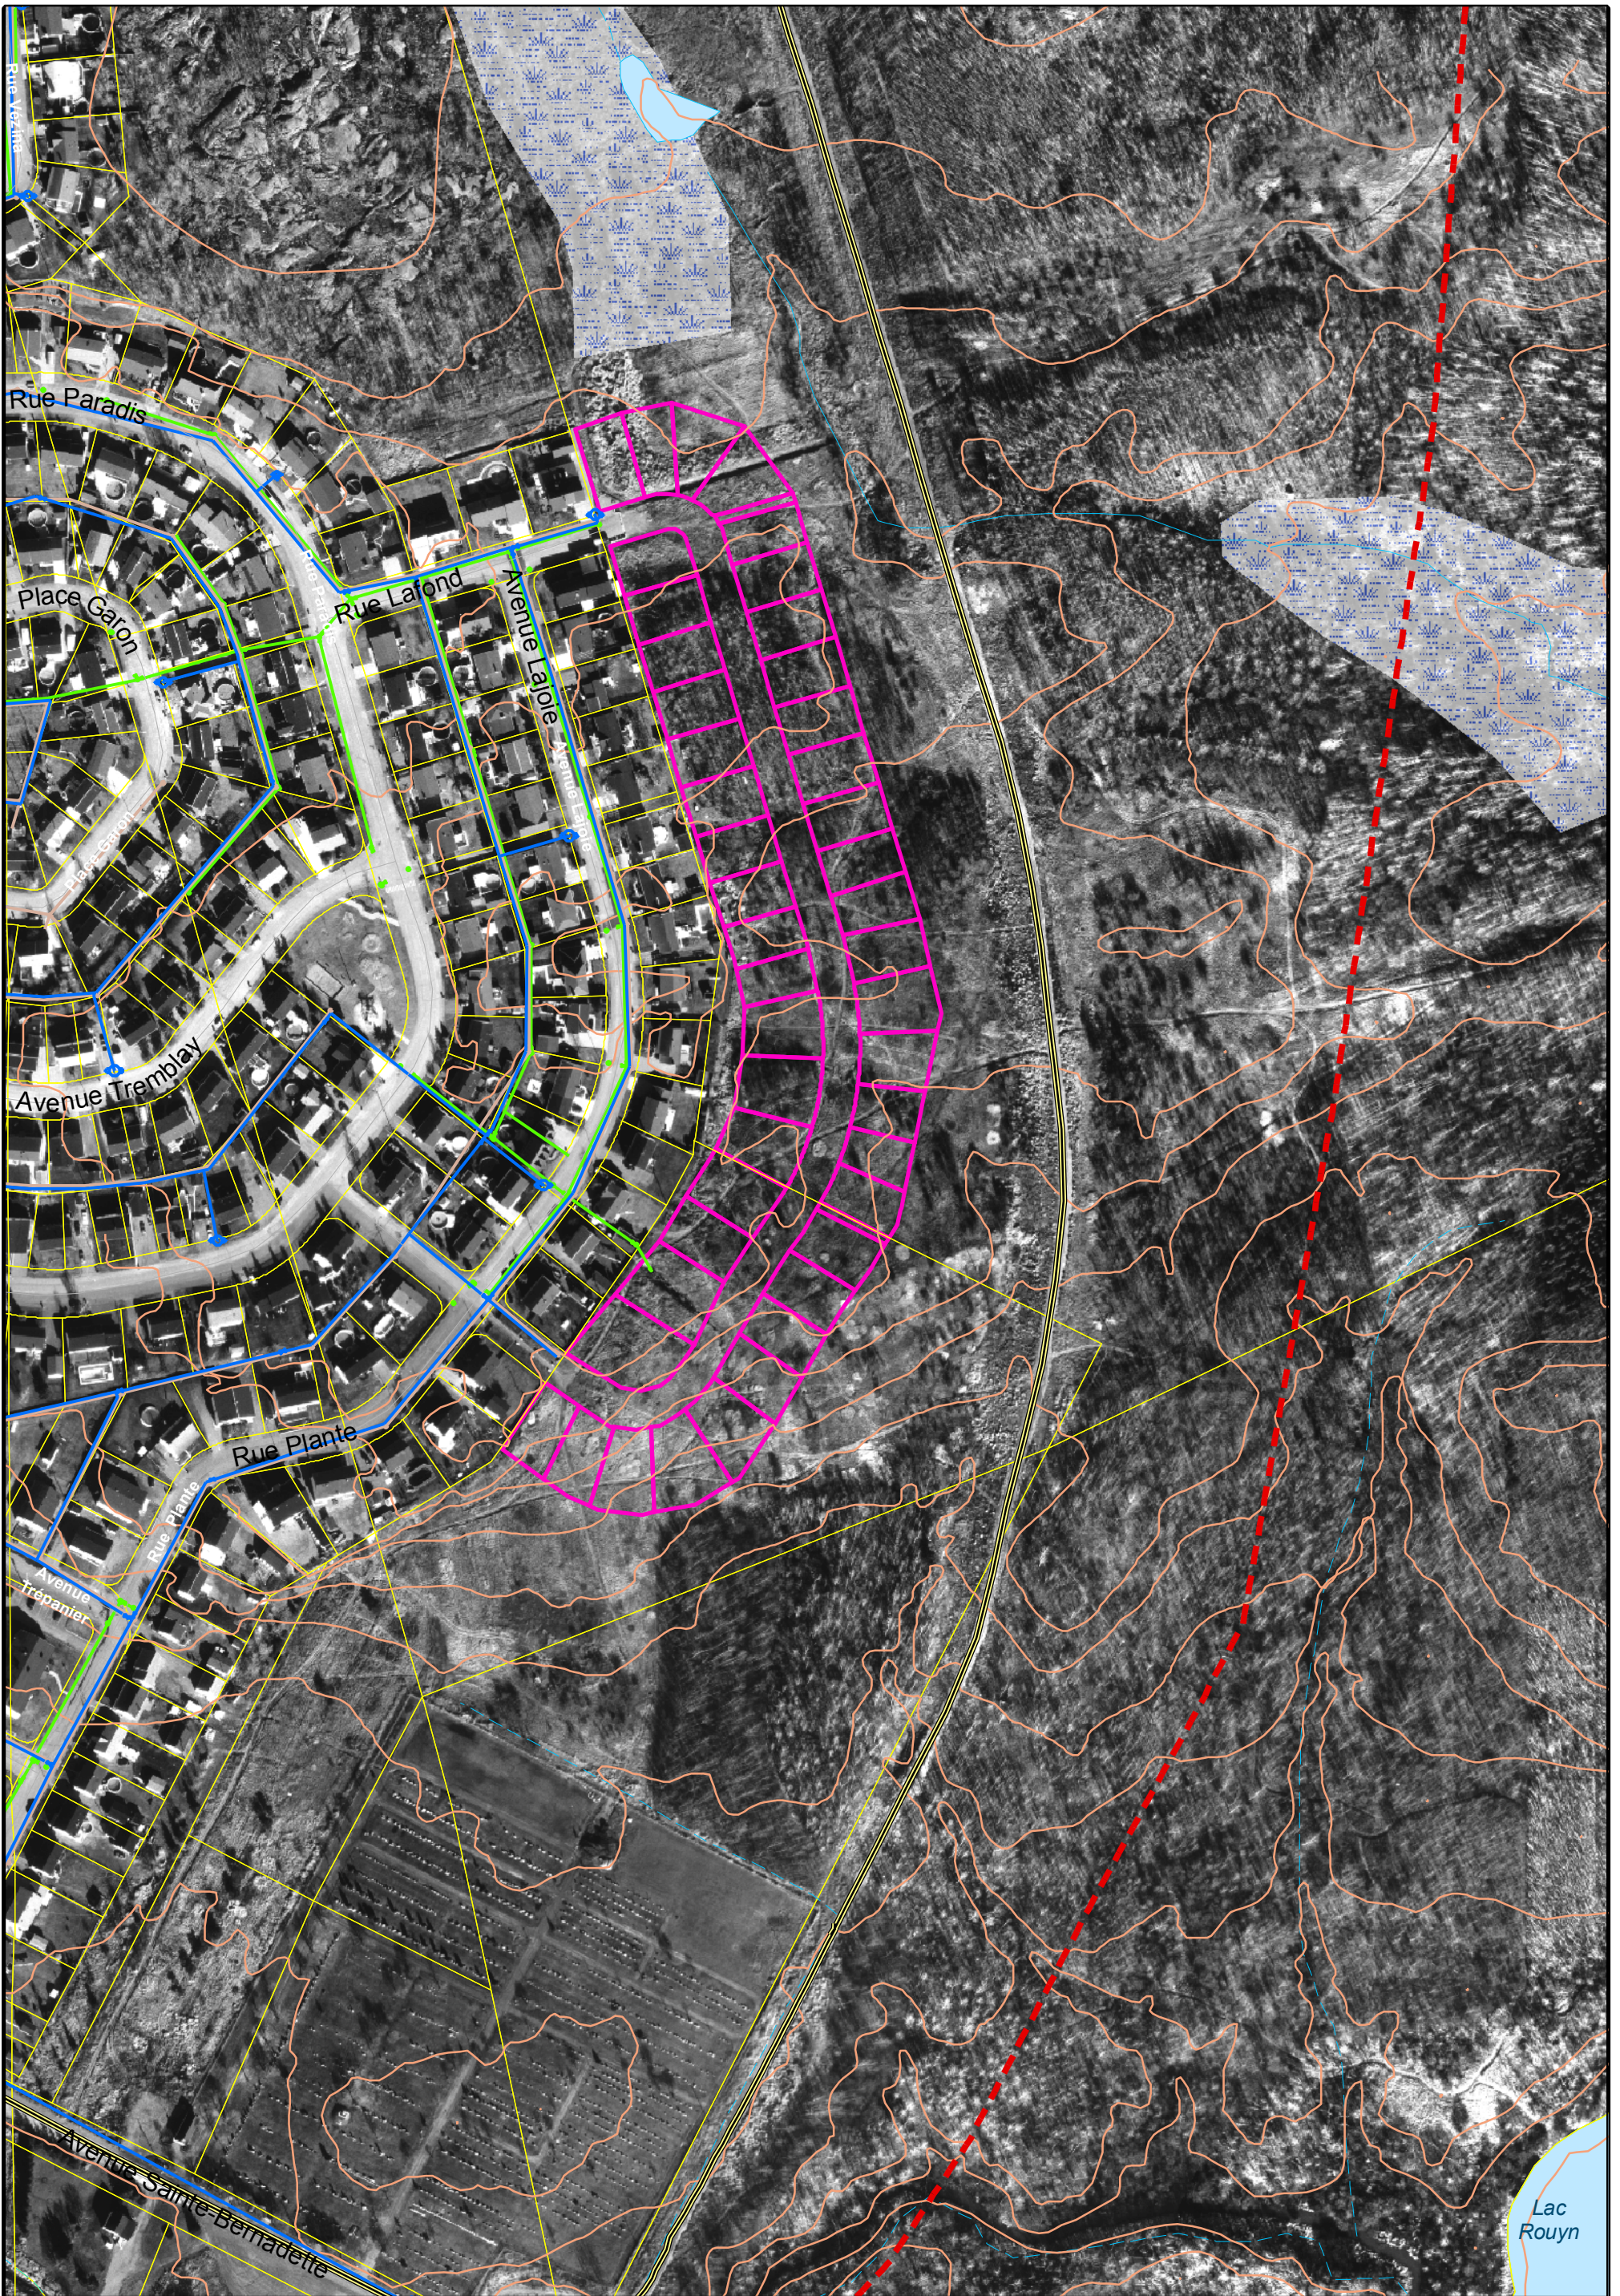

100, rue Taschereau Est, C.P. 220, Rouyn-Noranda (Québec) J9X 5C3
Téléphone : 819 797-7111 • 819 797-7110 • www.rouyn-noranda.ca

MAR 09 2010 11:04

819 797 7116


PAGE.02



-  Piste cyclable
-  Voie de contournement projetée
-  Aqueduc
-  Égout pluvial
-  Égout sanitaire
-  Courbe Niveau
-  Cadastre proposé
-  Cadastre existant

**Possibilité de morcellement
prolongement rue Plante / rue Lafond**

ÉCHELLE 1 : 2 500

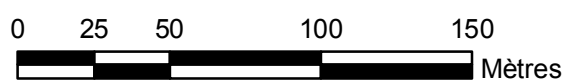

**Ville de
Rouyn-Noranda**