



Implantation temporaire d'une VVG2S à Notre-Dame-de- Lourdes



Mise en contexte

- Suite à une demande des autorités municipales et des commerçants de Notre-Dame-de-Lourdes, le Ministère a évalué l'option d'implantation d'une VVG2S dans le secteur commercial de la municipalité
- Une VVG2S peut être implantée de façon temporaire, aussi longtemps que les conditions de sécurité le permettent




Implantation en phases


- Phase 1 – Implantation de la VVG2S
- Phase 2 – Démolition de la VVG2S et implantation de deux chaussées à deux voies divisées par une glissière



Au nord du rang Sainte-Rose

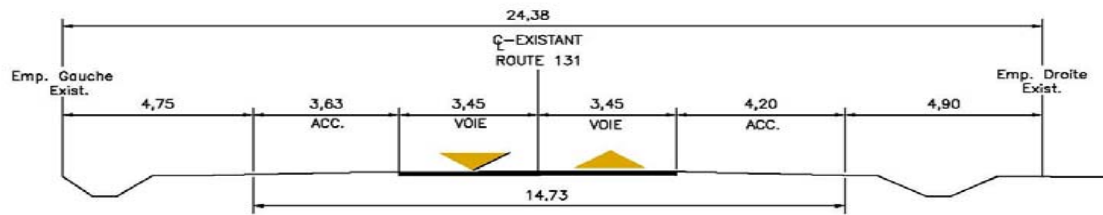


1-1
SECTION EXISTANTE
3+180
ÉCHELLE 1:100

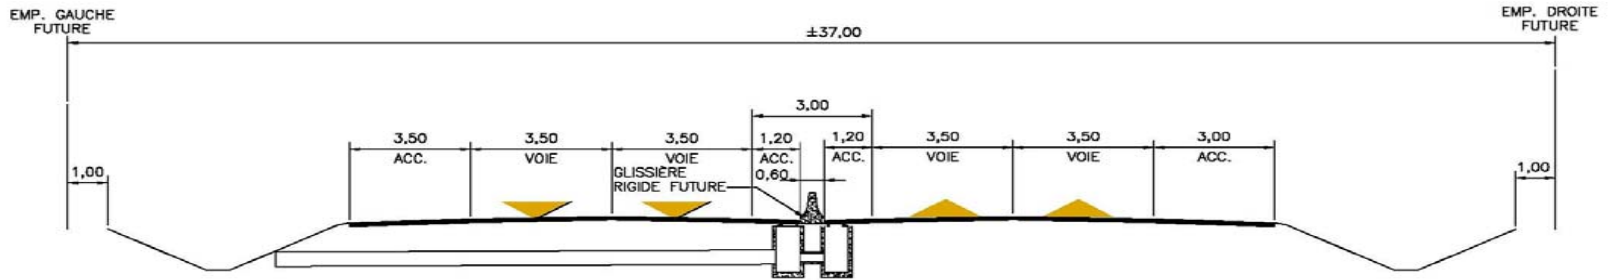

1-1
SECTION PHASE 2 (FUTURE) - (SECTEUR RURAL)
3+180
ÉCHELLE 1:100




Du sud de la rue Claude jusqu'à « Soudure Forget » (ch 3+700 à 4+380)

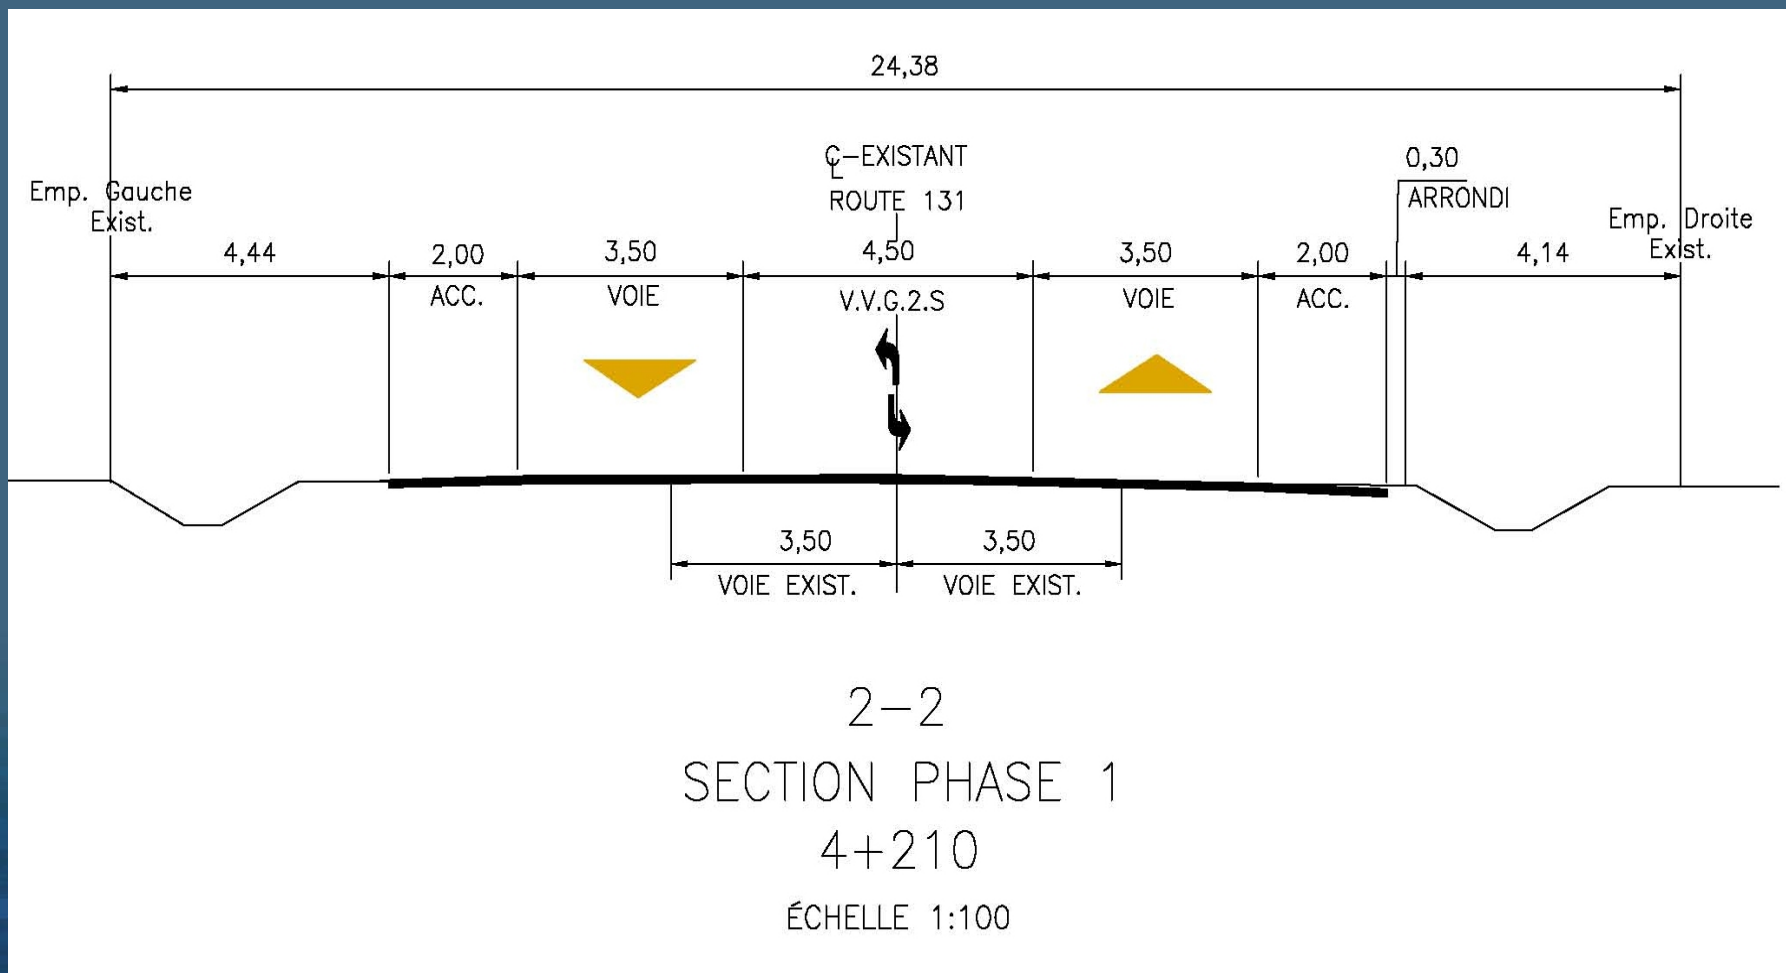




Du sud de la rue Claude jusqu'à « Soudure Forget » (ch 3+700 à 4+380)

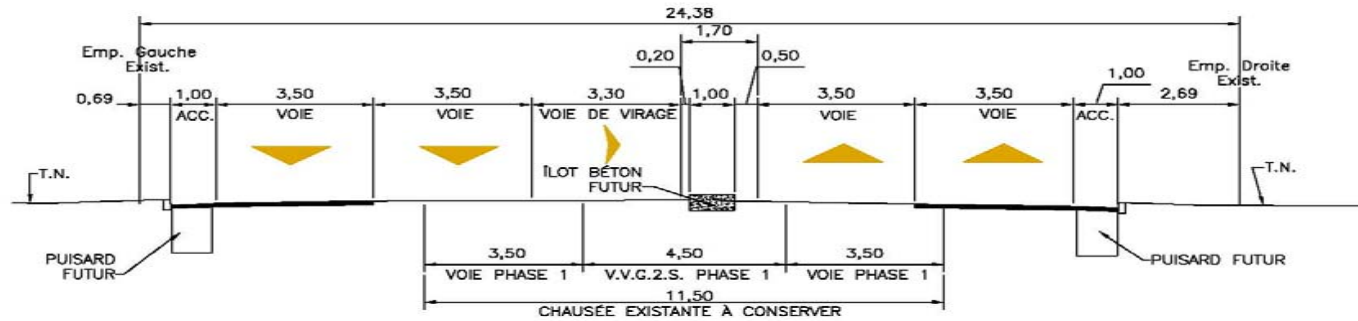


SECTION PHASE 2 (FUTURE) – OPTION DRAINAGE FERMÉ (SECTEUR URBAIN)
4+210
ÉCHELLE 1:100

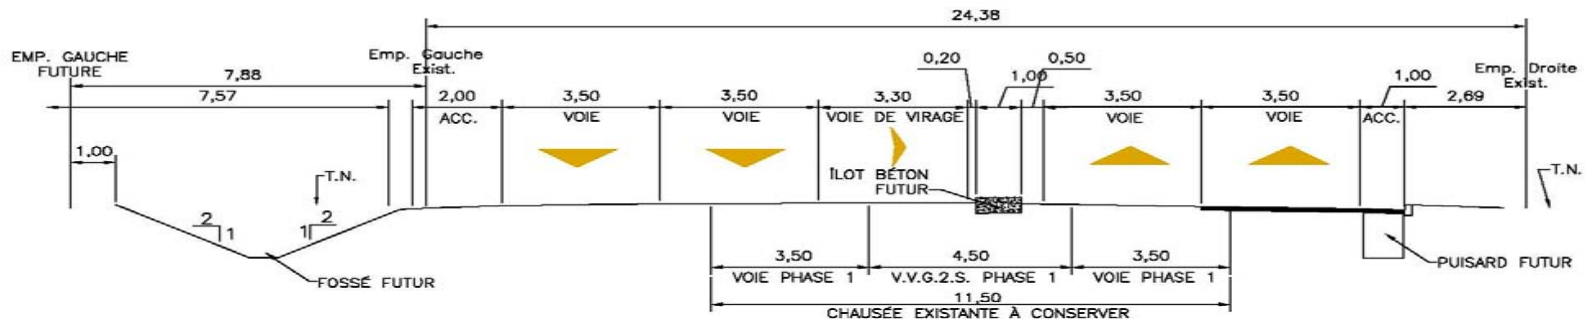

SECTION PHASE 2 (FUTURE) – OPTION DRAINAGE OUVERT (SECTEUR URBAIN)
4+210
ÉCHELLE 1:100




Intersections 131/Rue Principale et 131 / 1e Avenue

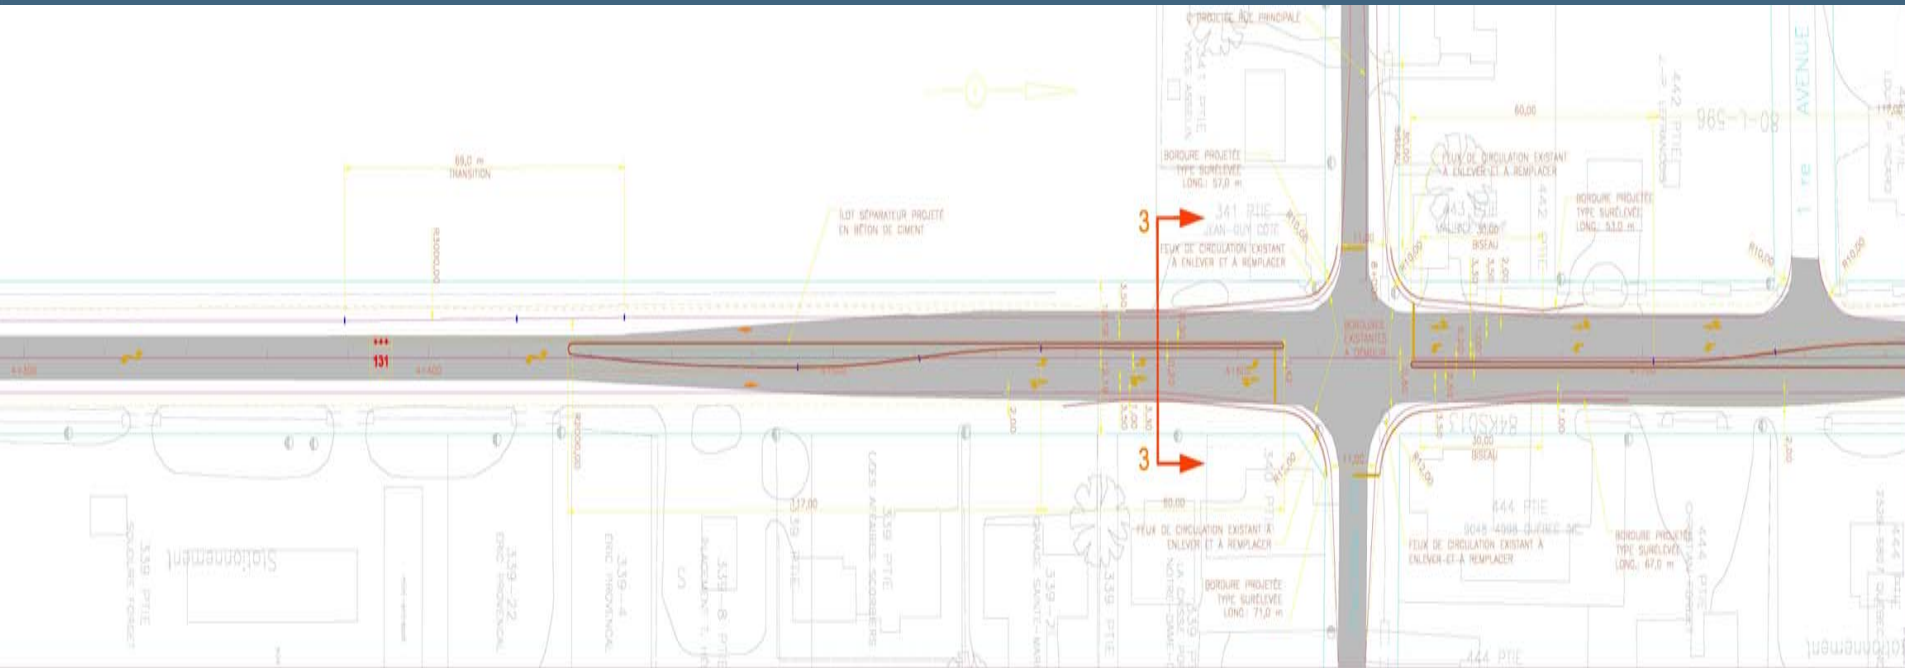




Intersections 131/Rue Principale et 131 / 1e Avenue

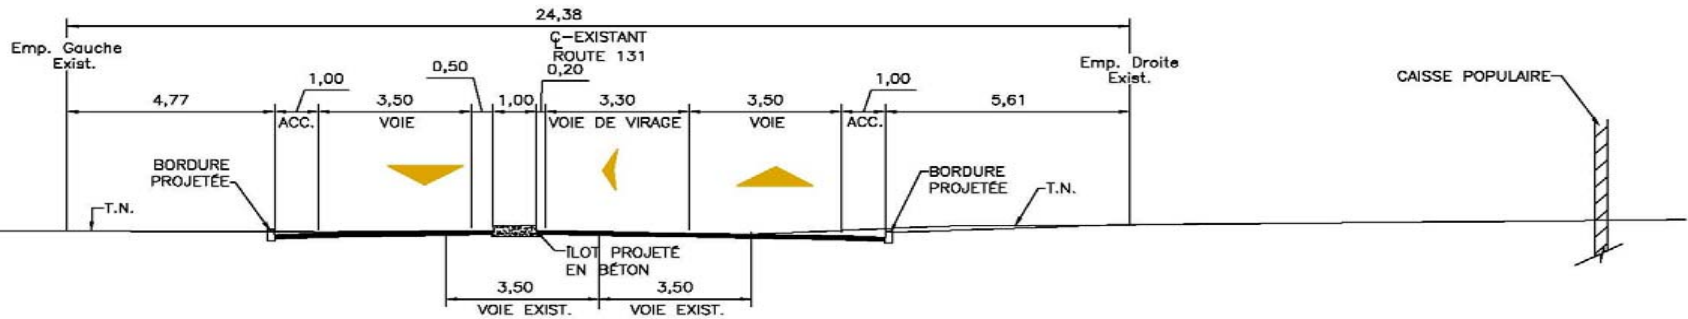


3-3
SECTION PHASE 1
4+580
ÉCHELLE 1:100

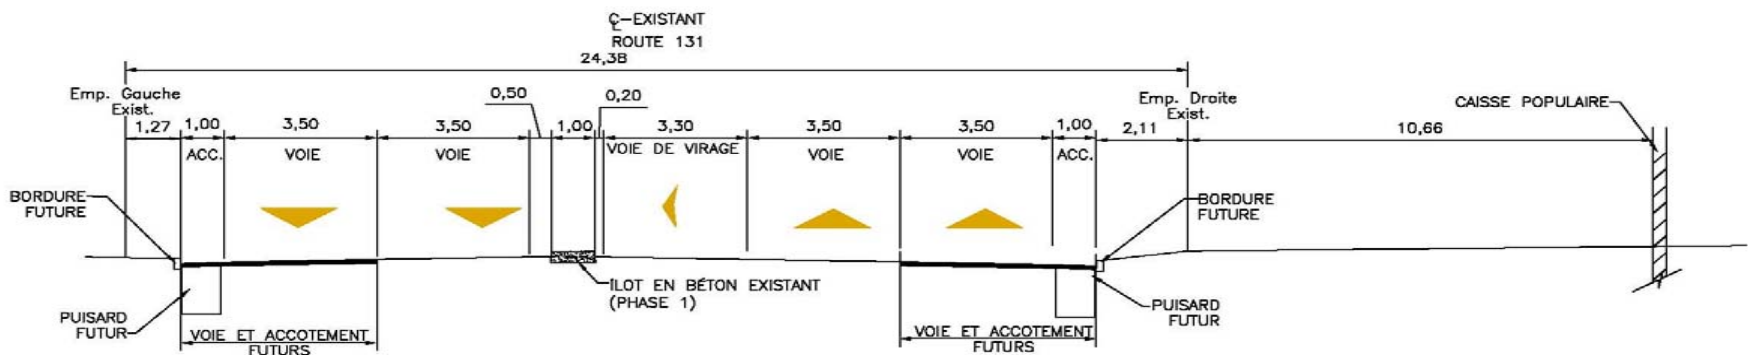

3-3
SECTION PHASE 2 (FUTURE) - OPTION DRAINAGE FERMÉ
4+580
ÉCHELLE 1:100



Au nord de la 1^e Avenue

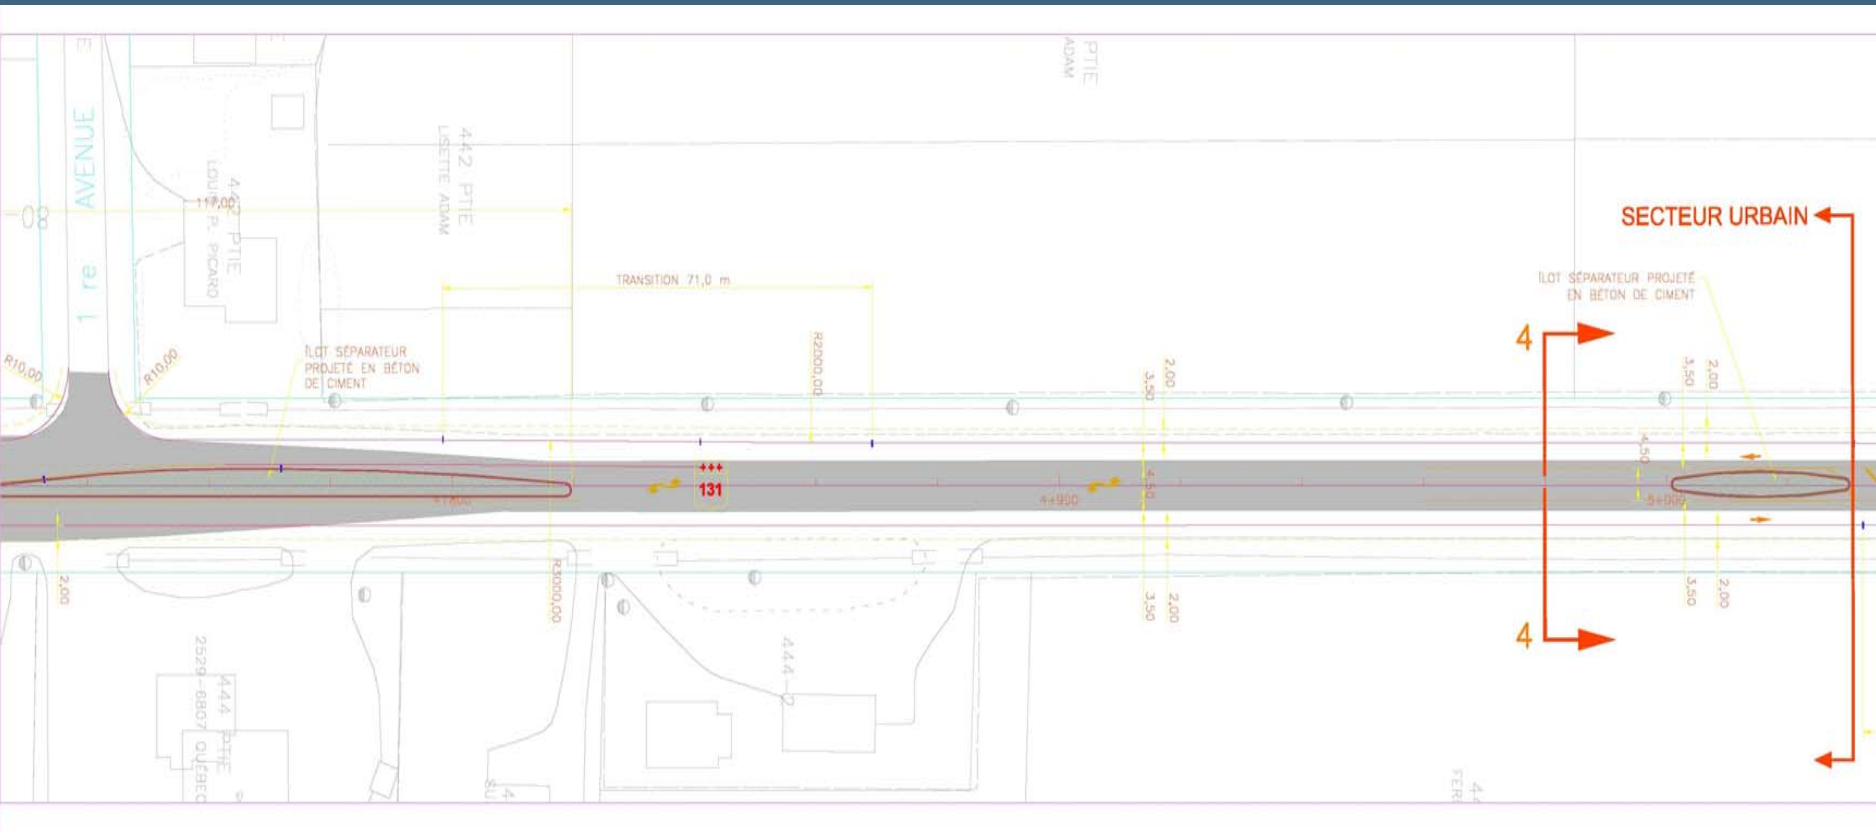



Fin de la présentation