





PROJET DE TRACÉ DE R AFFECTATIONS ET DENSITÉS D'U

245

DB20

Projets d'élargissement de la route 131 entre
Notre-Dame-des-Prairies et Saint-Félix-de-Valois
et de contournement à Saint-Félix-de-Valois
Saint-Félix-de-Valois 6211-06-073

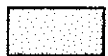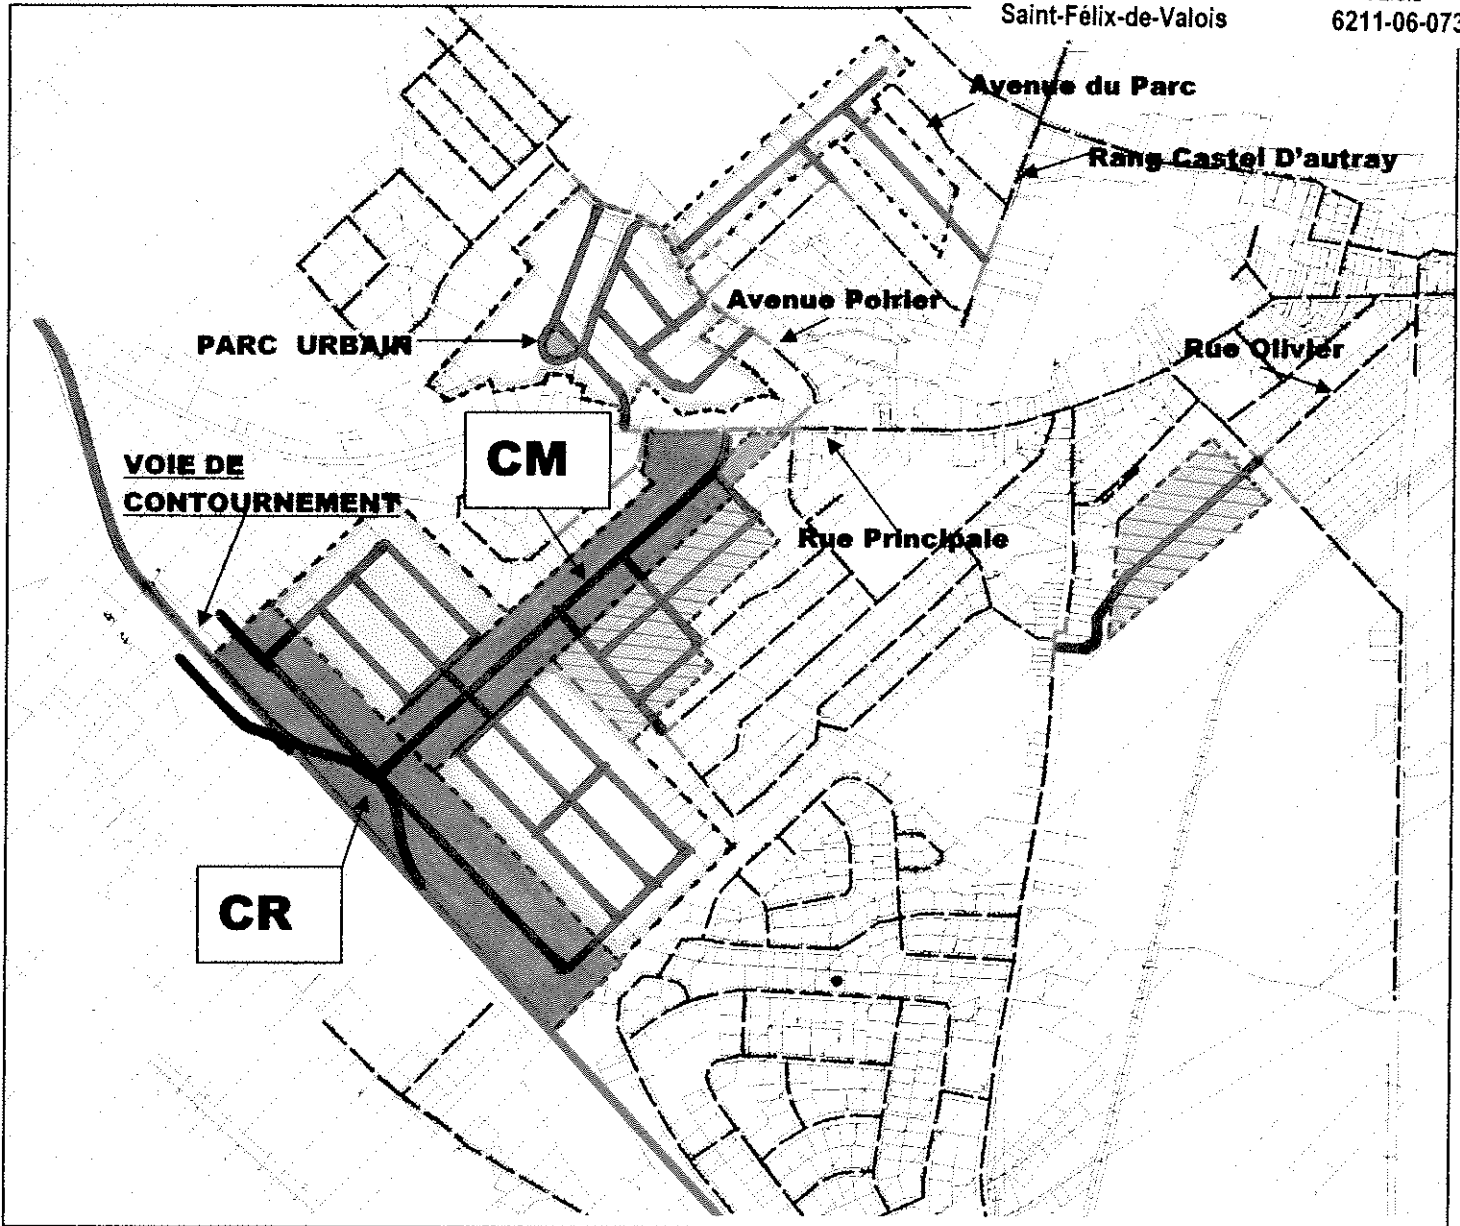


HBD *Habitation à basse densité*



HHD *Habitation à haute densité*



CR CM *Commerce Régional Commerce Mixte*

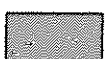

Pu *Équipement public*