

245


DB34

Projets d'élargissement de la route 131 entre
Notre-Dame-des-Prairies et Saint-Félix-de-Valois
et de contournement à Saint-Félix-de-Valois
Saint-Félix-de-Valois 6211-06-073



MUNICIPALITÉ DE NOTRE-DAME-DE-LOURDES

PROJET DE PÉRIMÈTRE URBAIN

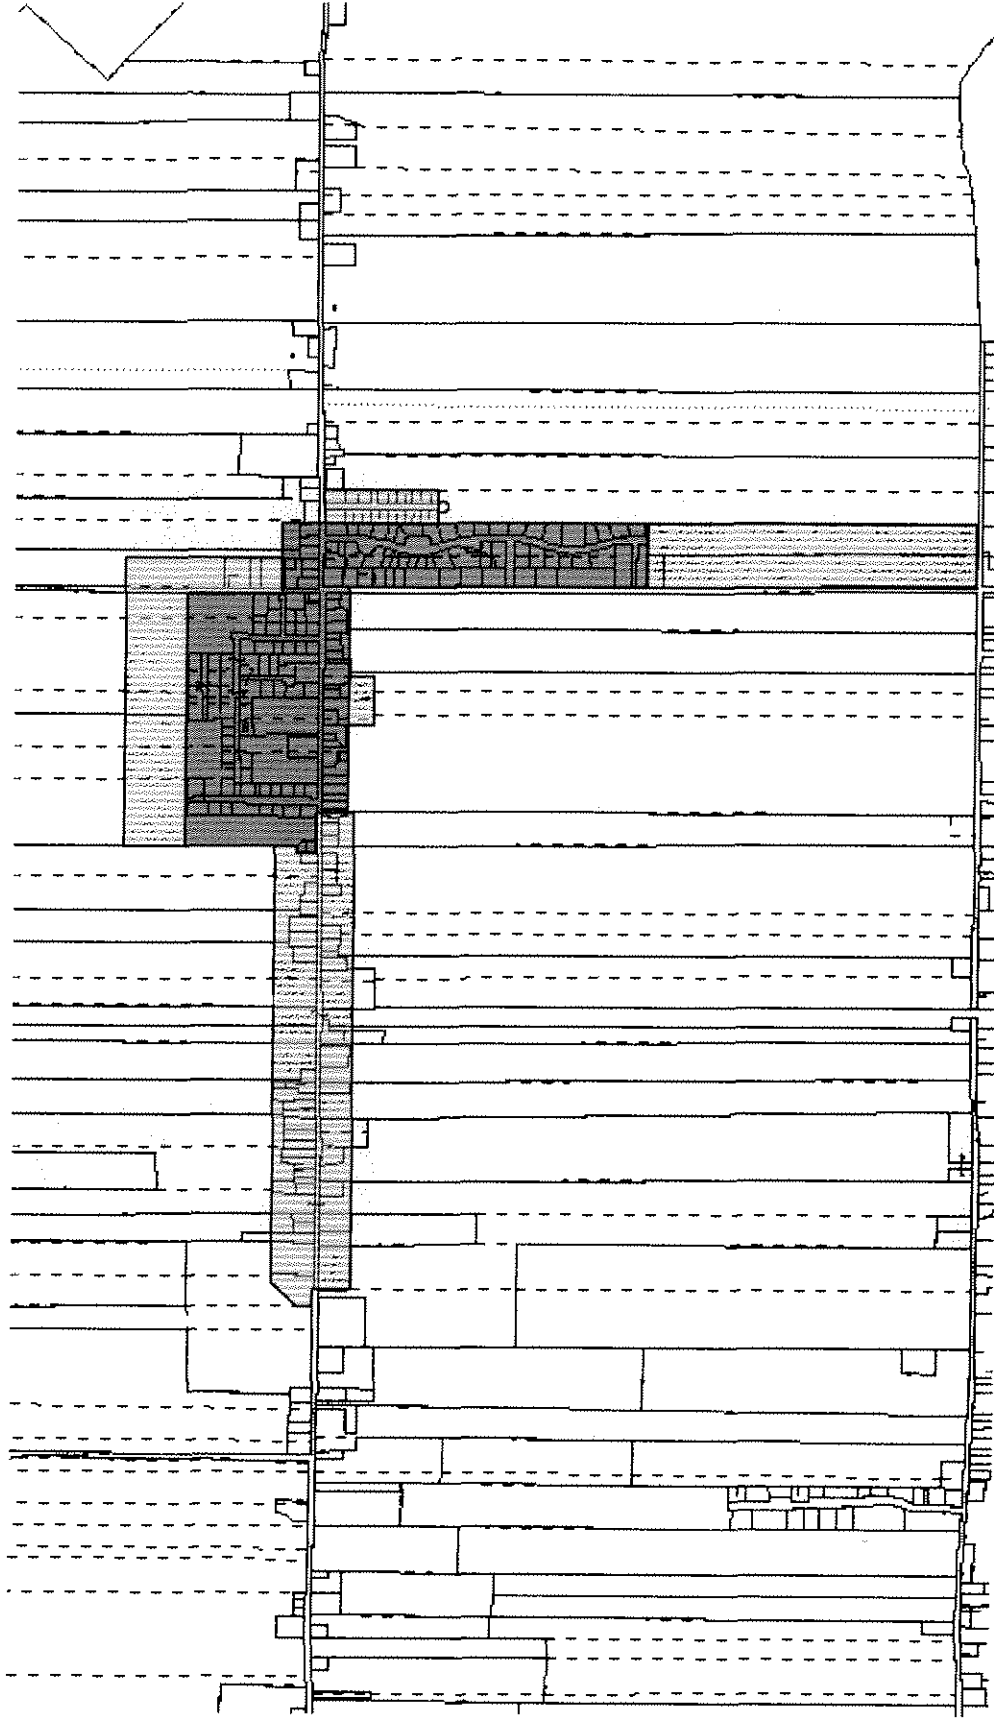

Périmètre actuel

Agrandissement du périmètre

2007-05-17