

FIGURE 5.7
Secteur commercial de
Saint-Félix-de-Valois

Étude d'impact sur l'environnement
pour l'élargissement de

La Route 131

Catégories d'entreprises

- Restauration, alimentation et divertissement
- Commerce de biens réfléchis
- Services reliés à l'automobile
- Services divers
- Industrie légère

Autres

- Habitation seulement
- Bâtiment de ferme
- Bâtiment commercial vacant

Zonage municipal

— Limite de zone

C-17 Numéro de zone



Infrastructures

— Fils aériens et/ou souterrains (communication et énergie)

— Conduite de gaz naturel

▲ Poste de régulation

— Conduite d'aqueduc

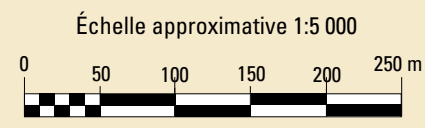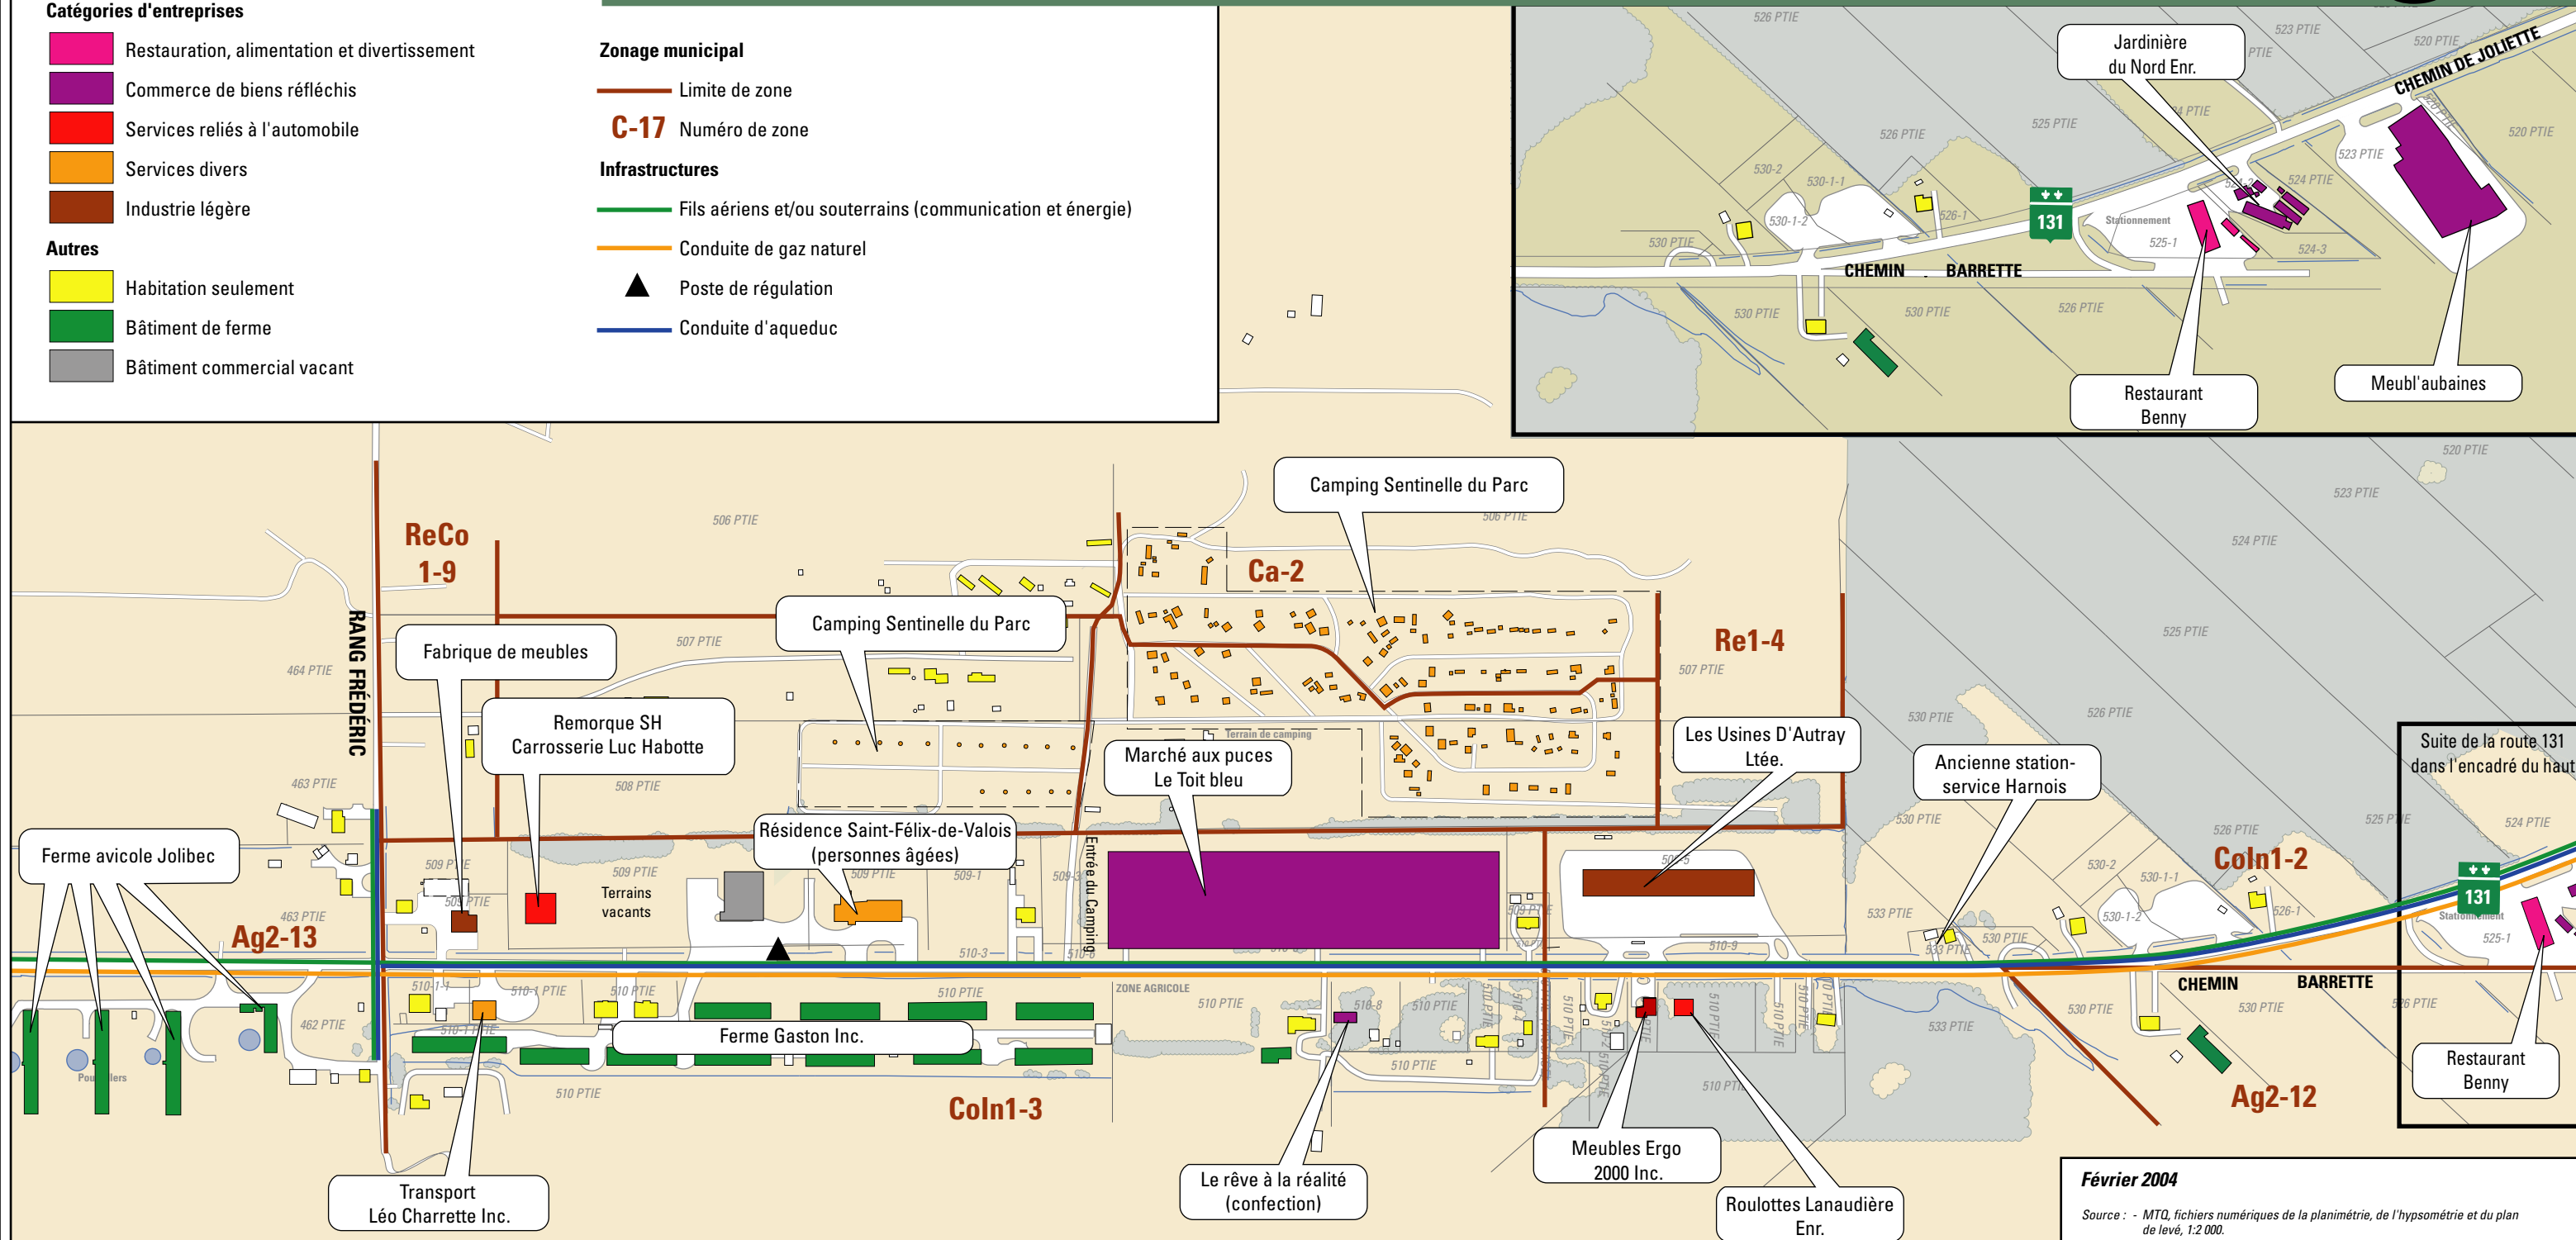

Février 2004

Source : - MTQ, fichiers numériques de la planimétrie, de l'hypsométrie et du plan de levé, 1:2 000.

Édition numérique Cartographie, infographie et conception graphique : Teconsult, 2004.

