



ROUTE NATIONALE D.J.M.A. > 2000

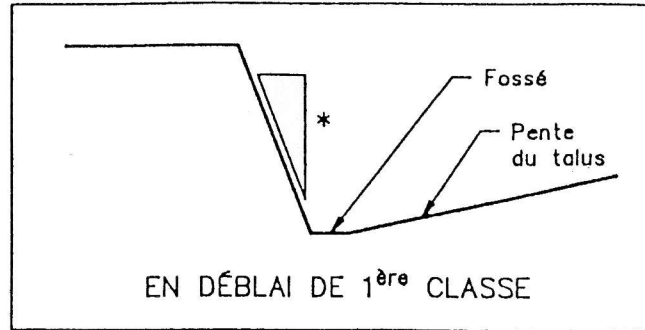

EN DÉBLAI DE 1^{ère} CLASSE

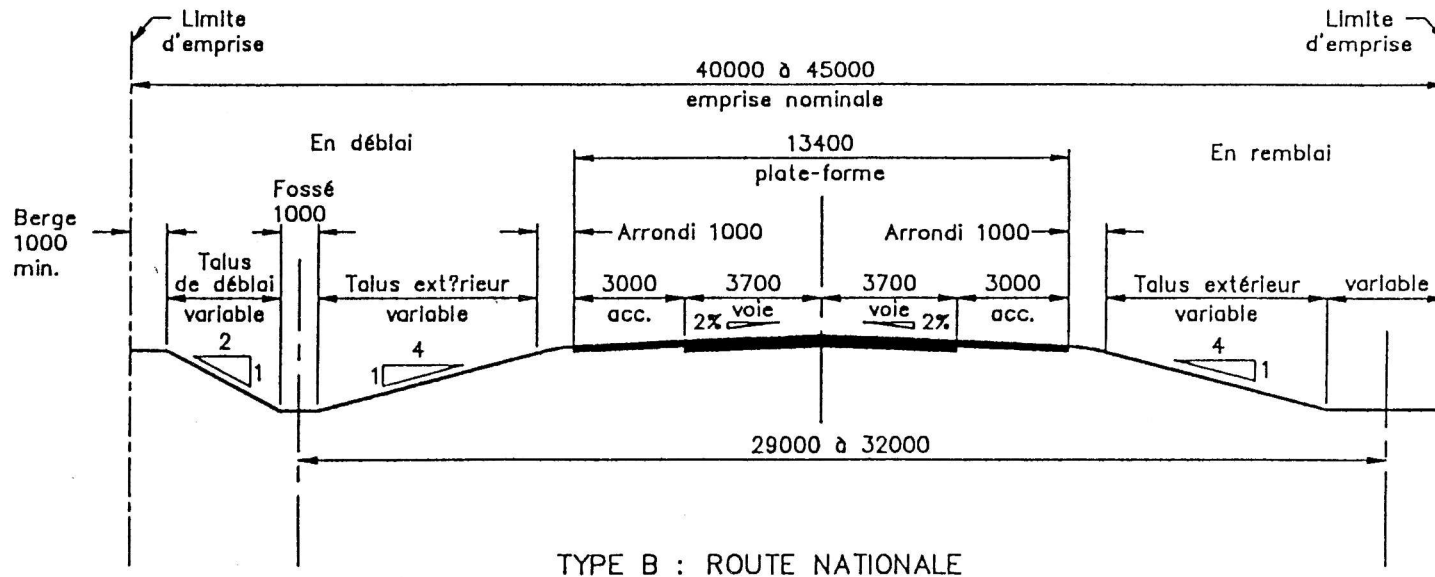

TYPE B : ROUTE NATIONALE

* Pour les déblais de 1^{ère} classe se référer au Tome II – *Construction routière*, chapitre 1 «Terrassement».

Notes :

- lorsque l'on prévoit une glissière de sécurité, une surlargeur de 1,3 m est requise en surlargeur à l'accotement;
- les cotes sont en millimètres.

Tome	1
Chapitre	5
Numéro	002
Date	96 05 09

DESSIN NORMALISÉ


FIGURE 4

PROFIL EN TRAVERS EN MILIEU RURAL (TYPE B)

Directeur général adjoint
Infrastructures et technologies

Jean-Pierre Tremblay, Ing.

NORME


 Gouvernement du Québec
 Ministère
 des Transports