

Légende

- Feu de circulation en direction sud
- Aire d'arrêt pour camion
- Emprise existante
- Emprise proposée
- Limite International Canada / États-Unis d'Amérique

Transports Québec

DIRECTION GÉNÉRALE DE QUÉBEC ET DE L'EST
DIRECTION DE LA CHAUDÈRE-APPALACHES
SERVICE DES INVENTAIRES ET DU PLAN





Titre du plan : Figure 13
Description du projet

Echelle : 1 / 2 500

Date d'émission du plan : 07 02 21

PRÉPARÉ PAR :

Étude par : Éric Archambault, géo.
Graphique par : Luc Laurin, T.P.

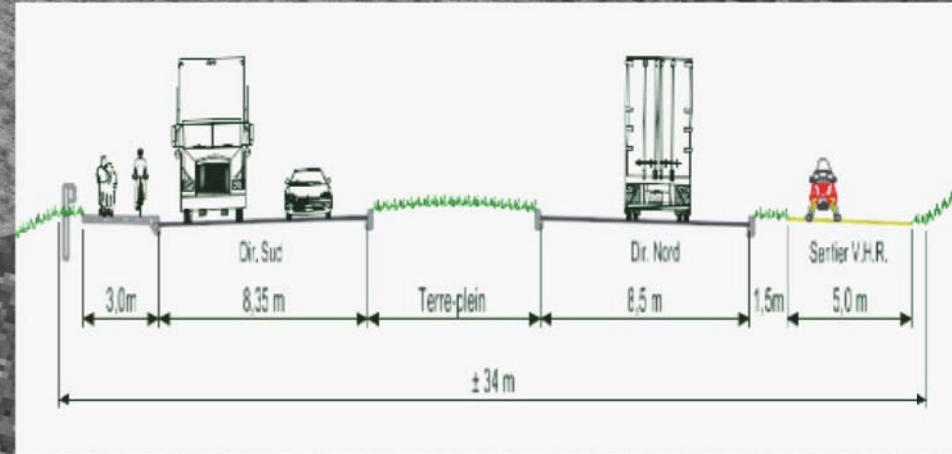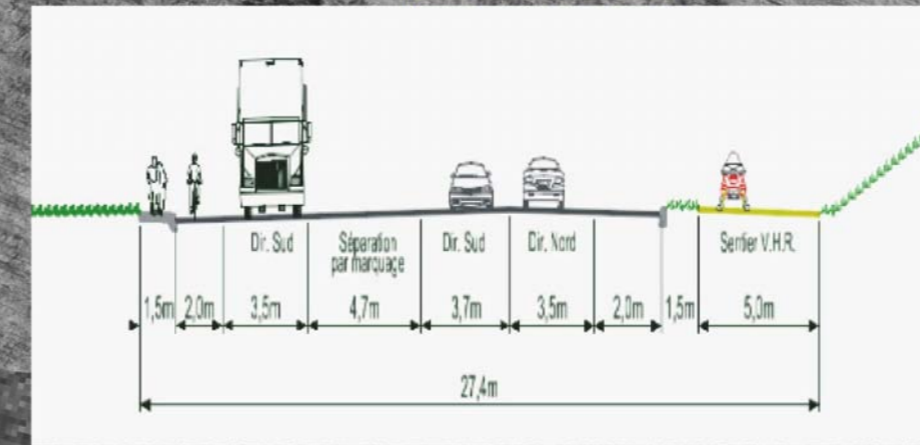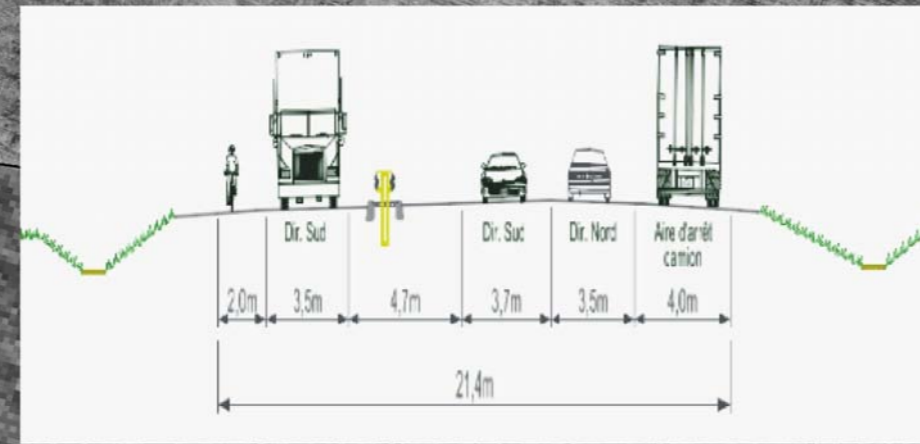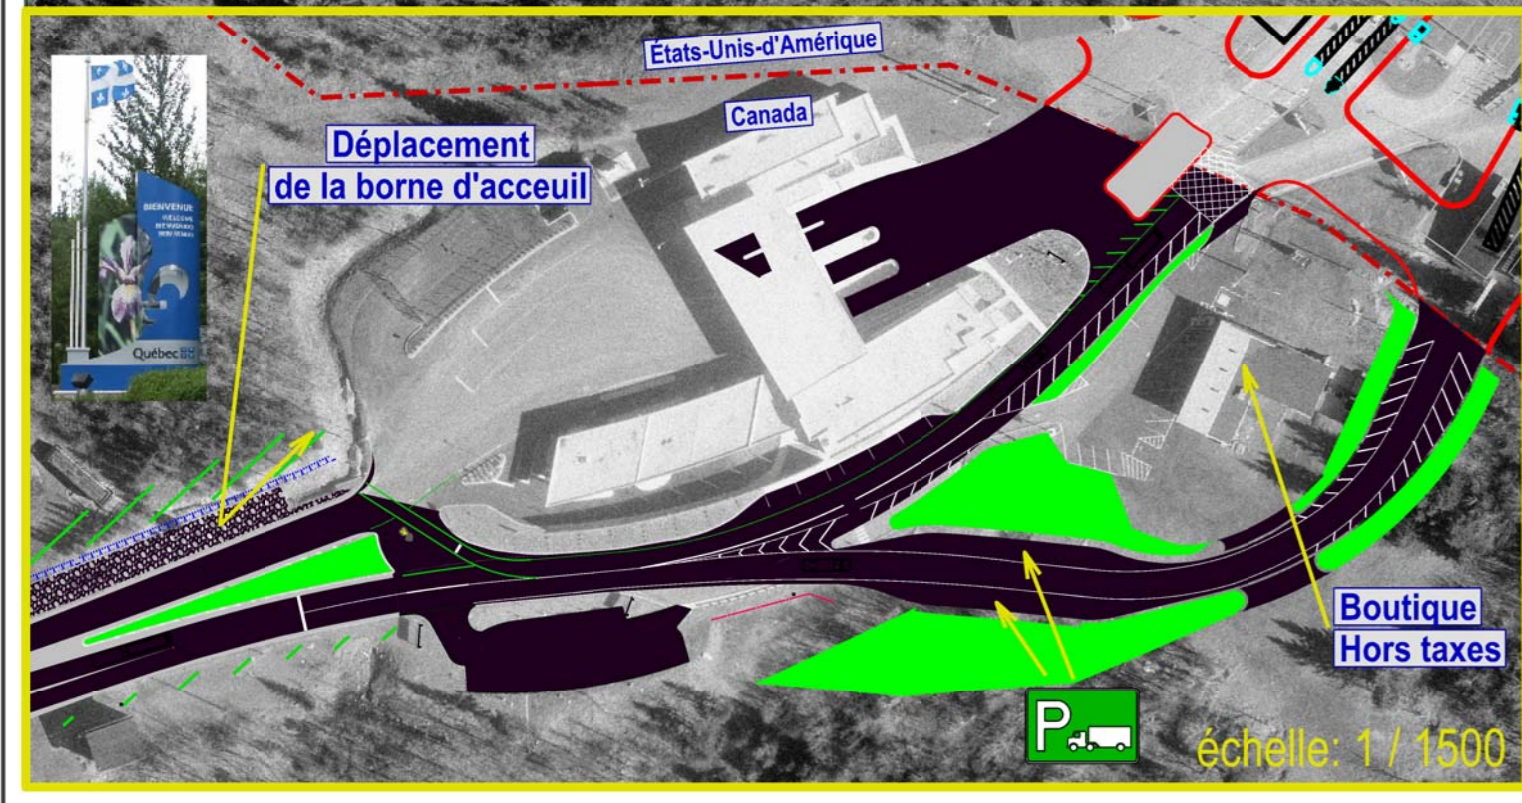

échelle: 1 / 2 500