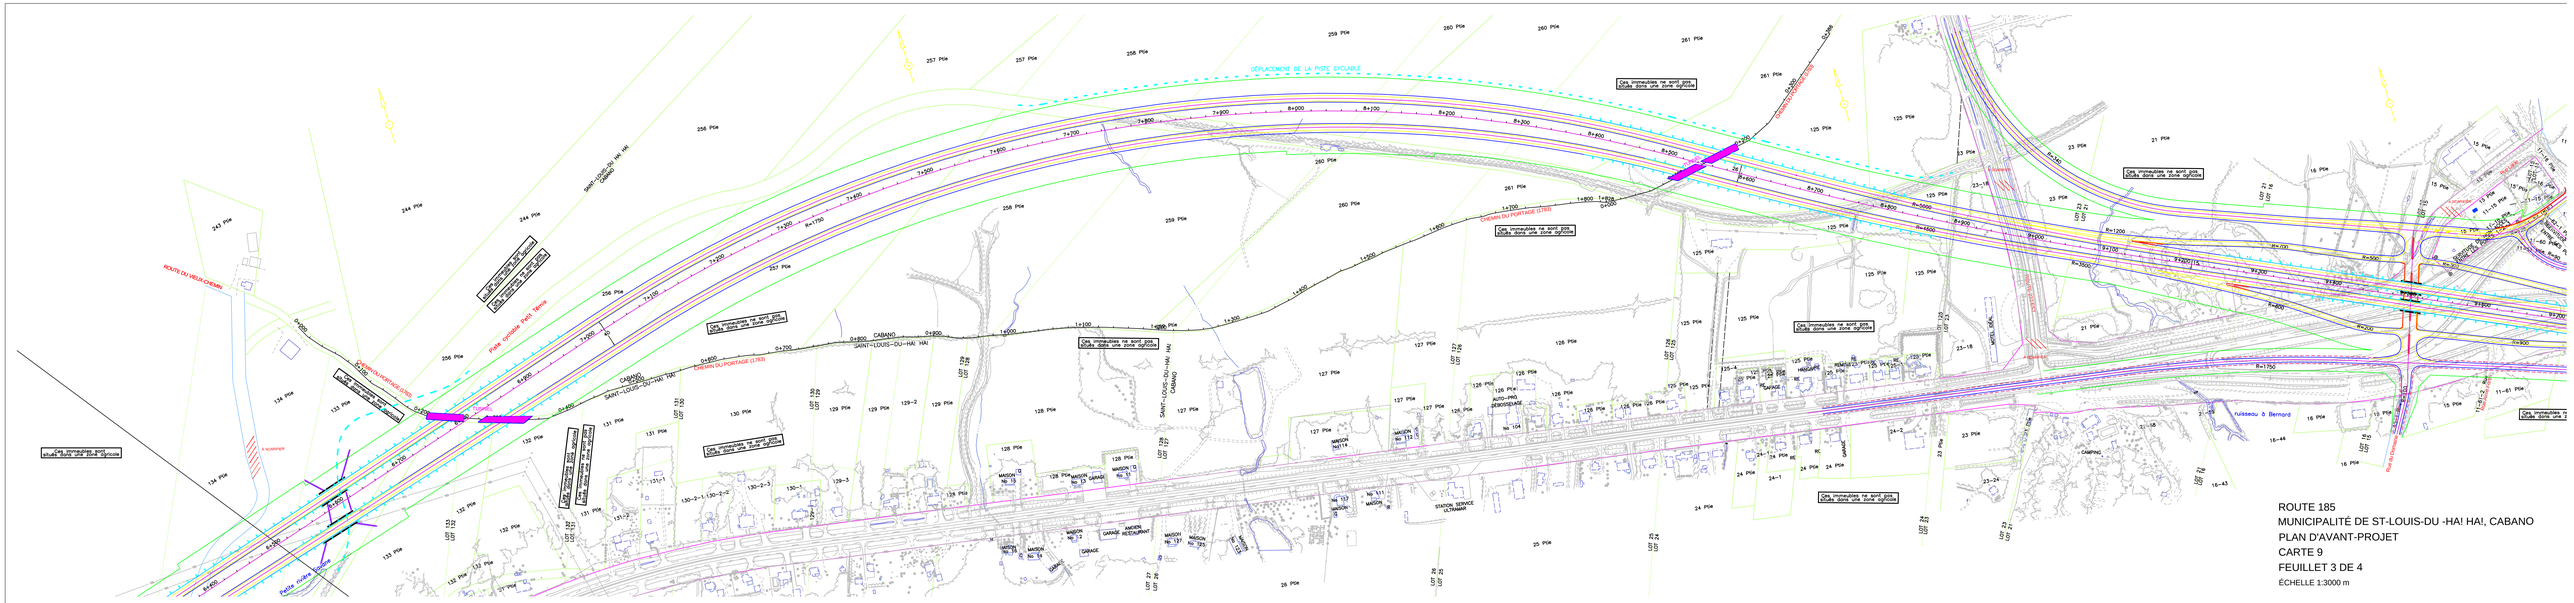

ROUTE 185
MUNICIPALITÉ DE ST-LOUIS-DU -HA! HA!, CABANO
PLAN D'AVANT-PROJET
CARTE 9
FEUILLET 3 DE 4
ÉCHELLE 1:3000 m