




CHEMINS DE DÉVIATION DE LA  
CIRCULATION DE TRANSIT ET  
ARRIMAGE AVEC LES CHEMINS DE  
DÉVIATION D'URGENCE  
CONTRAT : 20-3372-9822

---

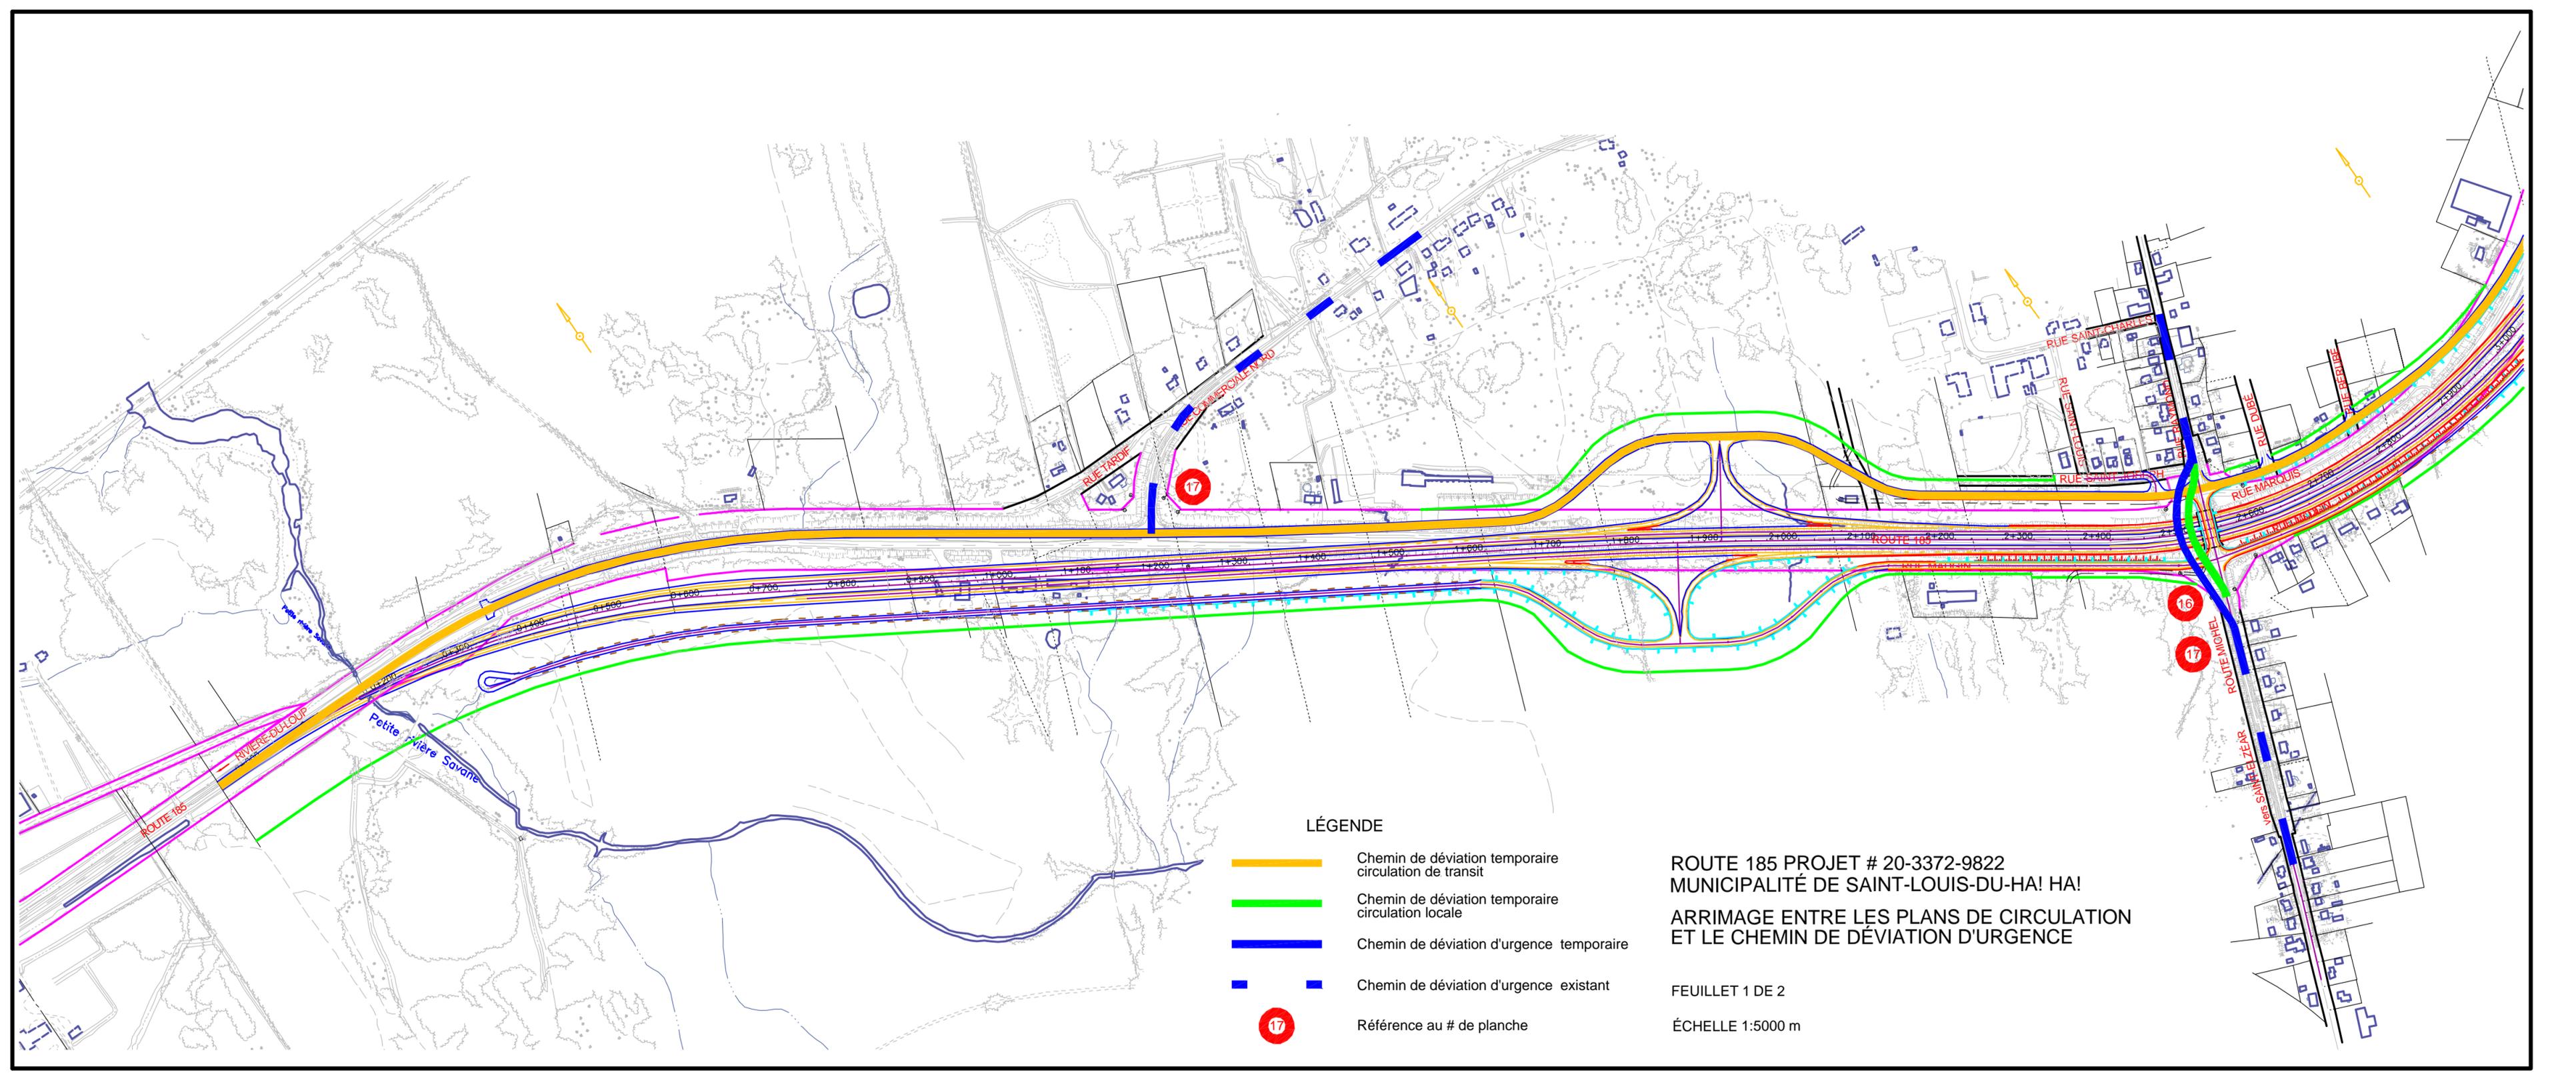


LÉGENDE

- Chemin de déviation temporaire circulation de transit
- Chemin de déviation temporaire circulation locale
- Chemin de déviation d'urgence temporaire
- Chemin de déviation d'urgence existant
- Référence au # de planche

ROUTE 185 PROJET # 20-3372-9822  
 MUNICIPALITÉ DE SAINT-LOUIS-DU-HA! HA!  
 ARRIMAGE ENTRE LES PLANS DE CIRCULATION  
 ET LE CHEMIN DE DÉVIATION D'URGENCE

FEUILLET 1 DE 2

ÉCHELLE 1:5000 m

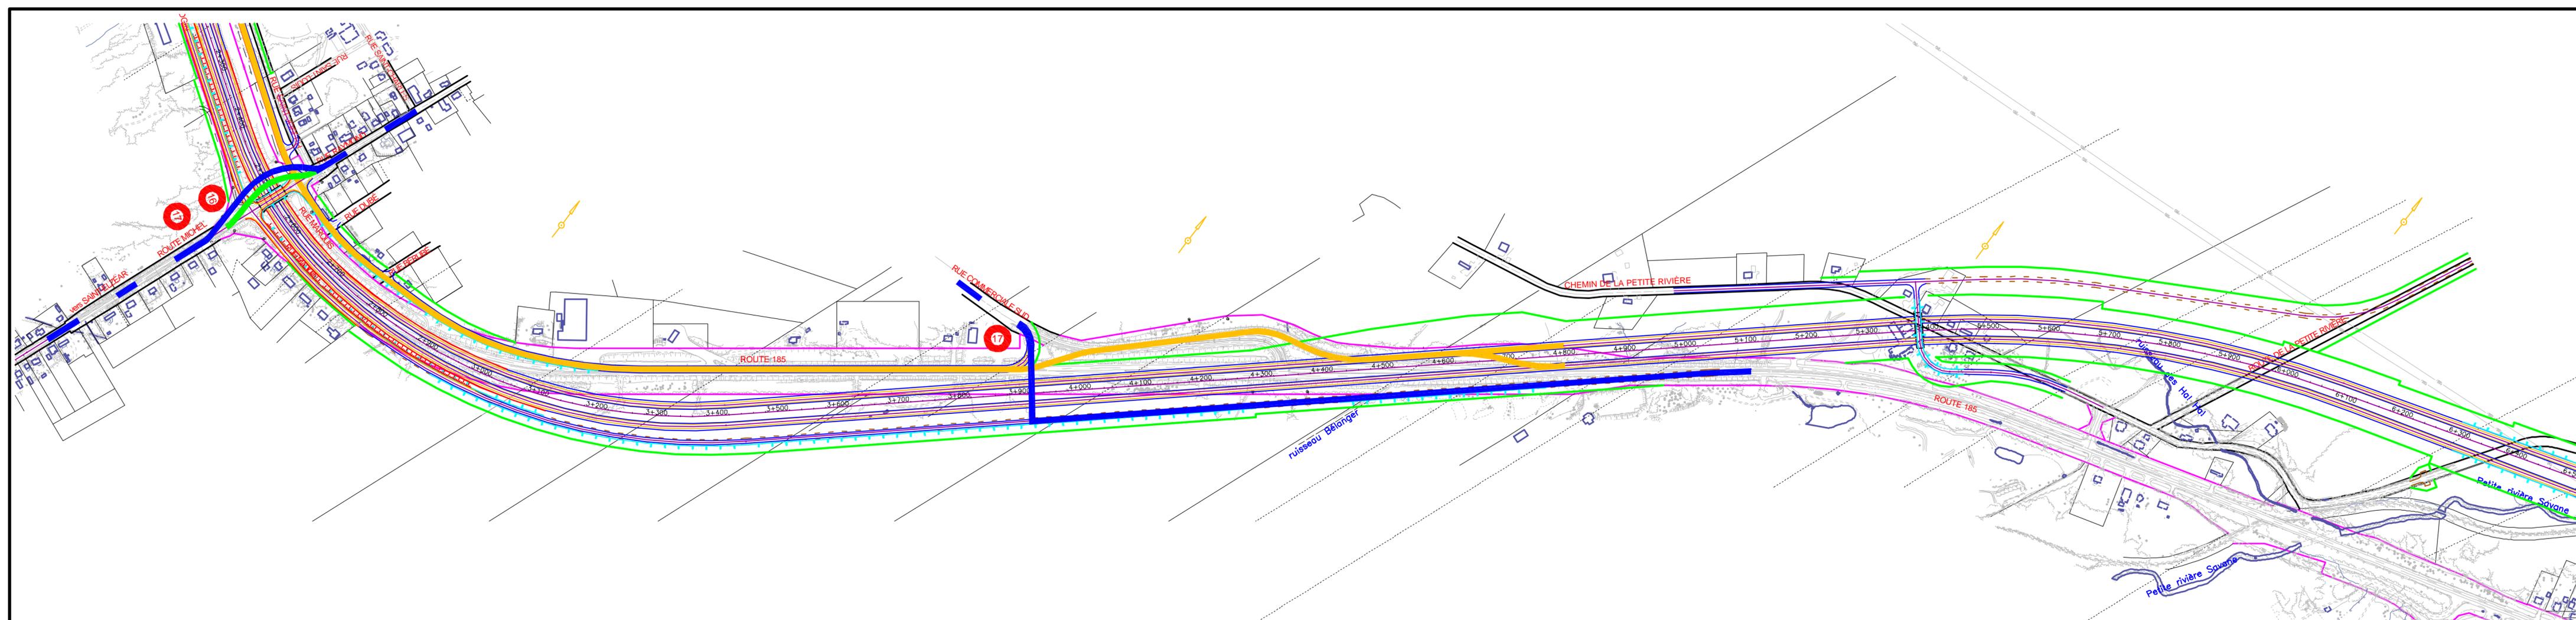

LÉGENDE

- Chemin de déviation temporaire circulation de transit
- Chemin de déviation temporaire circulation locale
- Chemin de déviation d'urgence temporaire
- Chemin de déviation d'urgence existant
- 17 Référence au # de planche

ROUTE 185 PROJET # 20-3372-9822  
 MUNICIPALITÉ DE SAINT-LOUIS-DU-HA! HA!  
 ARRIMAGE ENTRE LES PLANS DE CIRCULATION  
 ET LE CHEMIN DE DÉVIATION D'URGENCE

FEUILLET 2 DE 2

ÉCHELLE 1:5000 m