


C-9B Mesures liées aux travaux de nivellement et de végétalisation du nouveau tracé

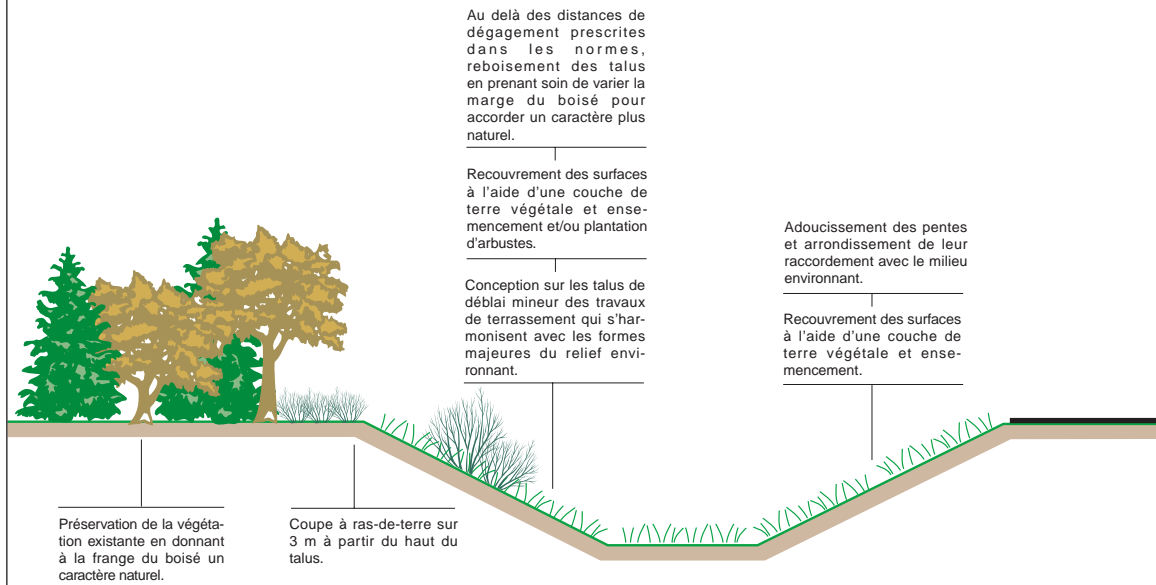

C-9C Mesures liées à l'intégration visuelle des corridors routiers abandonnés


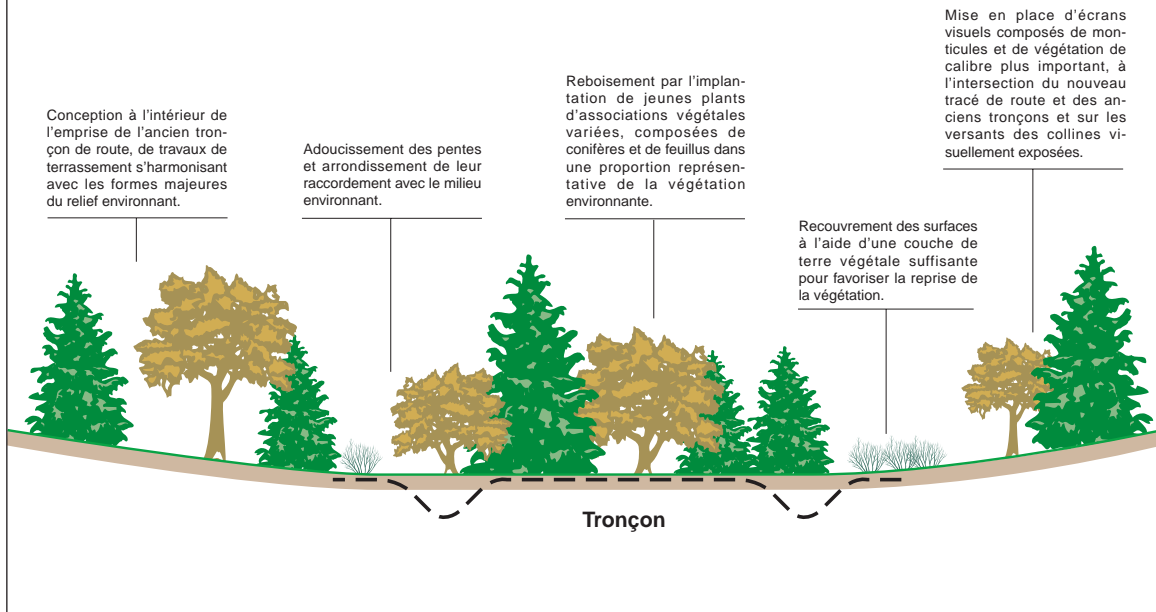


Figure 9.1 Coupes types associées aux mesures d'atténuation des impacts visuels.

P-8

Croisement étagé

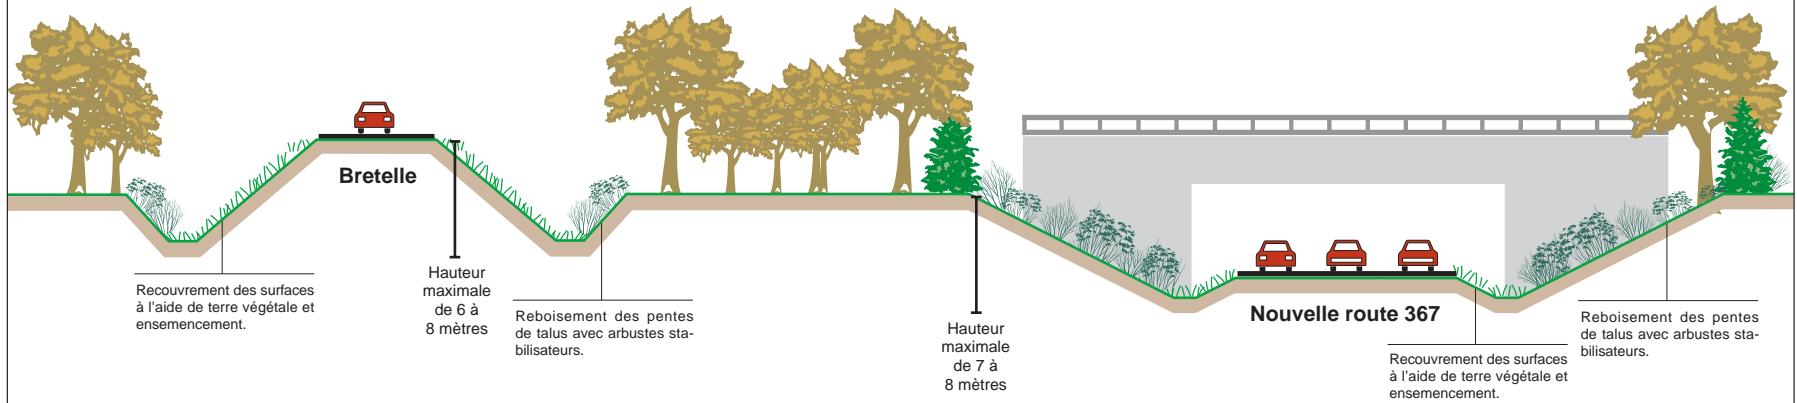

Dans secteurs avec remblais

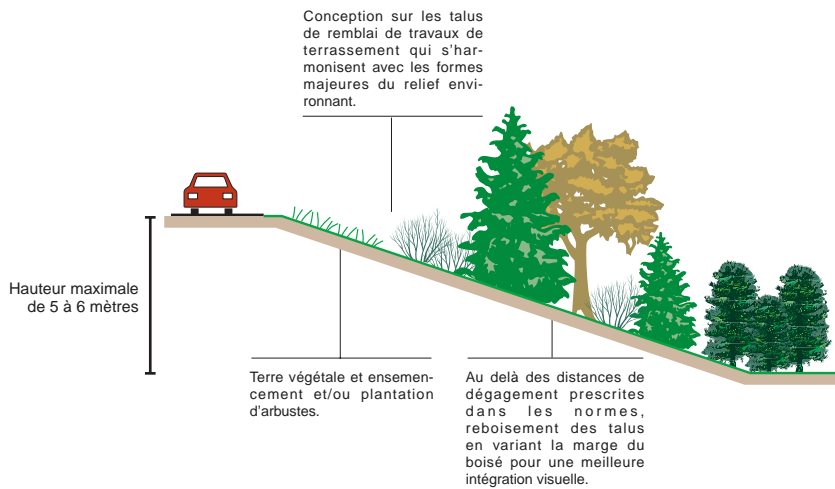


Figure 9.1(suite) Coupes types associées aux mesures d'atténuation des impacts visuels.