


C-9B Mesures liées aux travaux de nivellement et de végétalisation du nouveau tracé

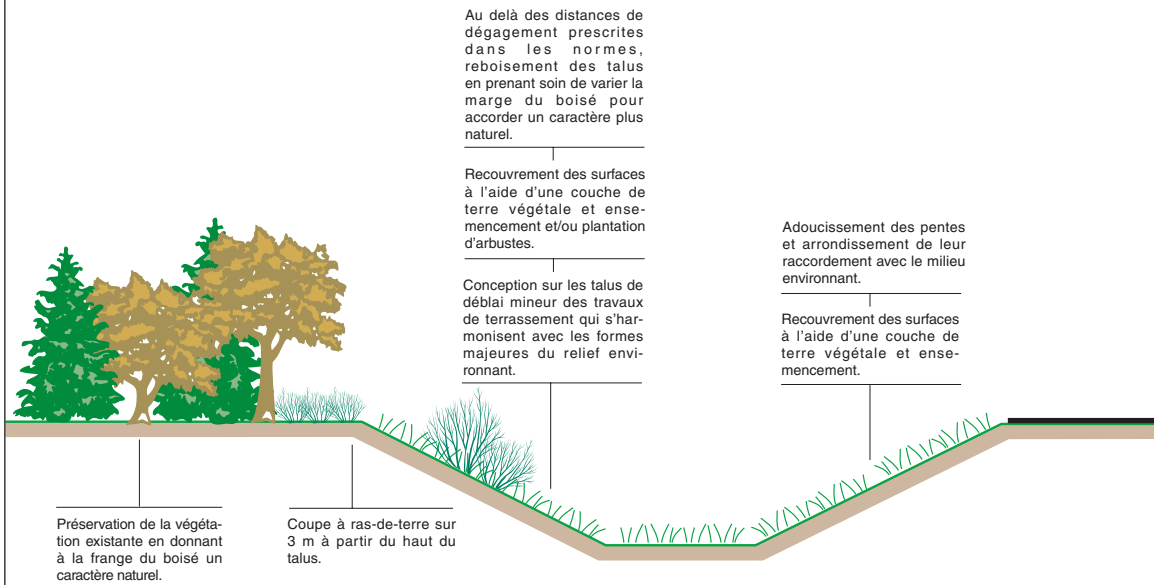

C-9C Mesures liées à l'intégration visuelle des corridors routiers abandonnés


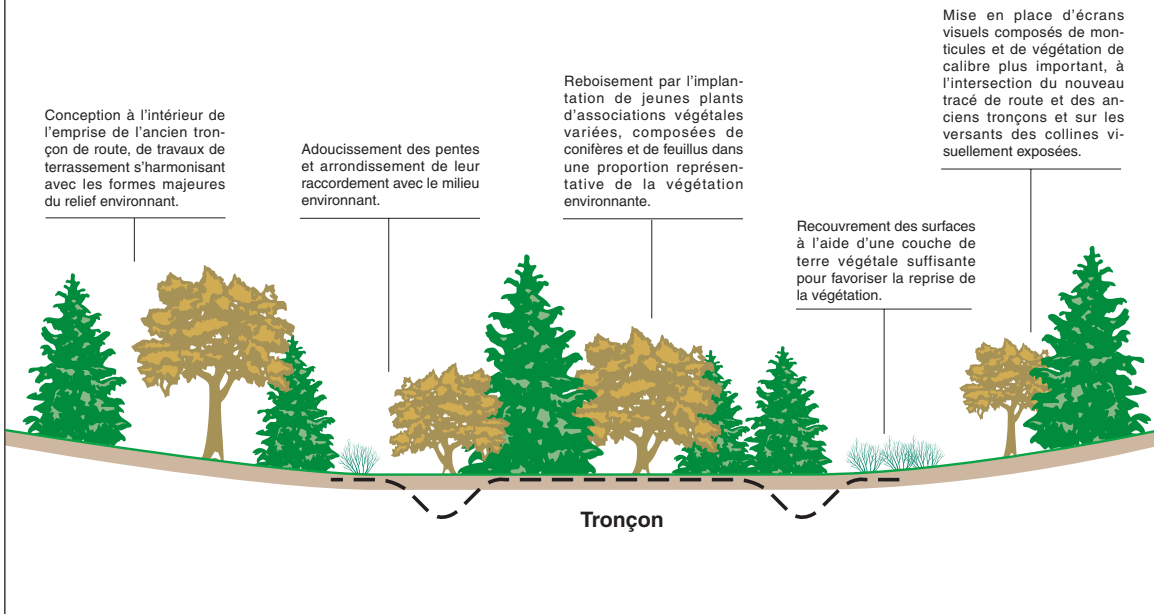


Figure 7.1 Coupes types associées aux mesures d'atténuation des impacts visuels.

P-8

Croisement étagé

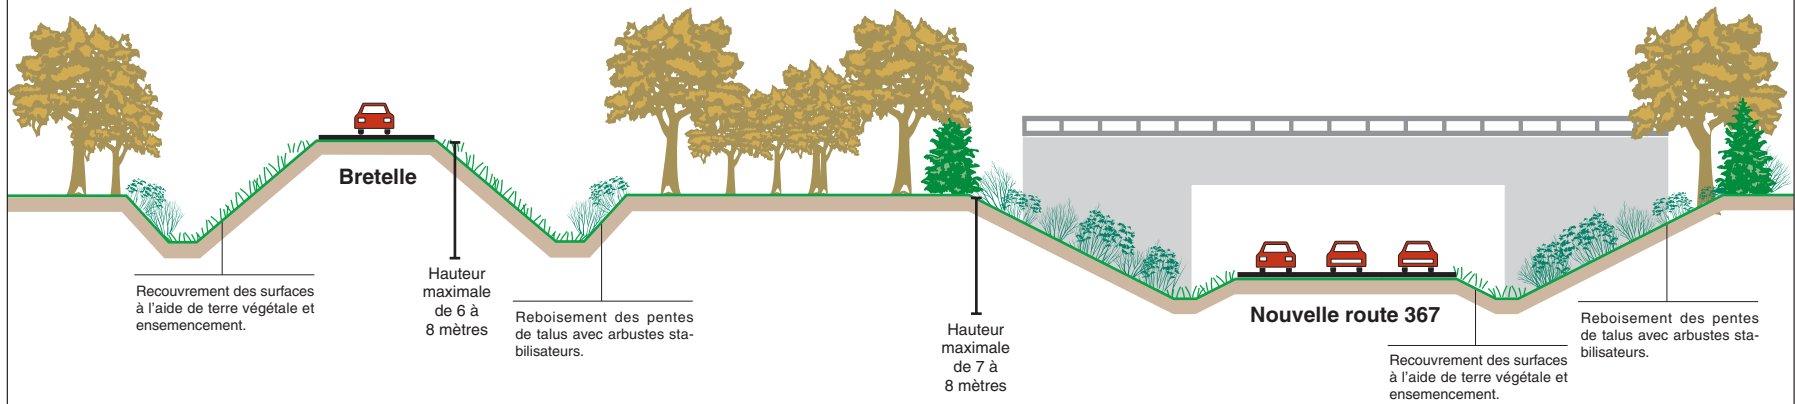

Dans secteurs avec remblais

Conception sur les talus de remblai de travaux de terrassement qui s'harmonisent avec les formes majeures du relief environnant.

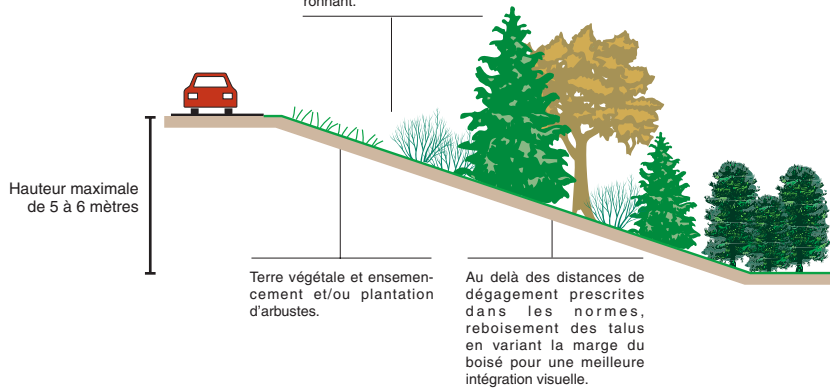


Figure 7.1(suite) Coupes types associées aux mesures d'atténuation des impacts visuels.