


Convoyeur

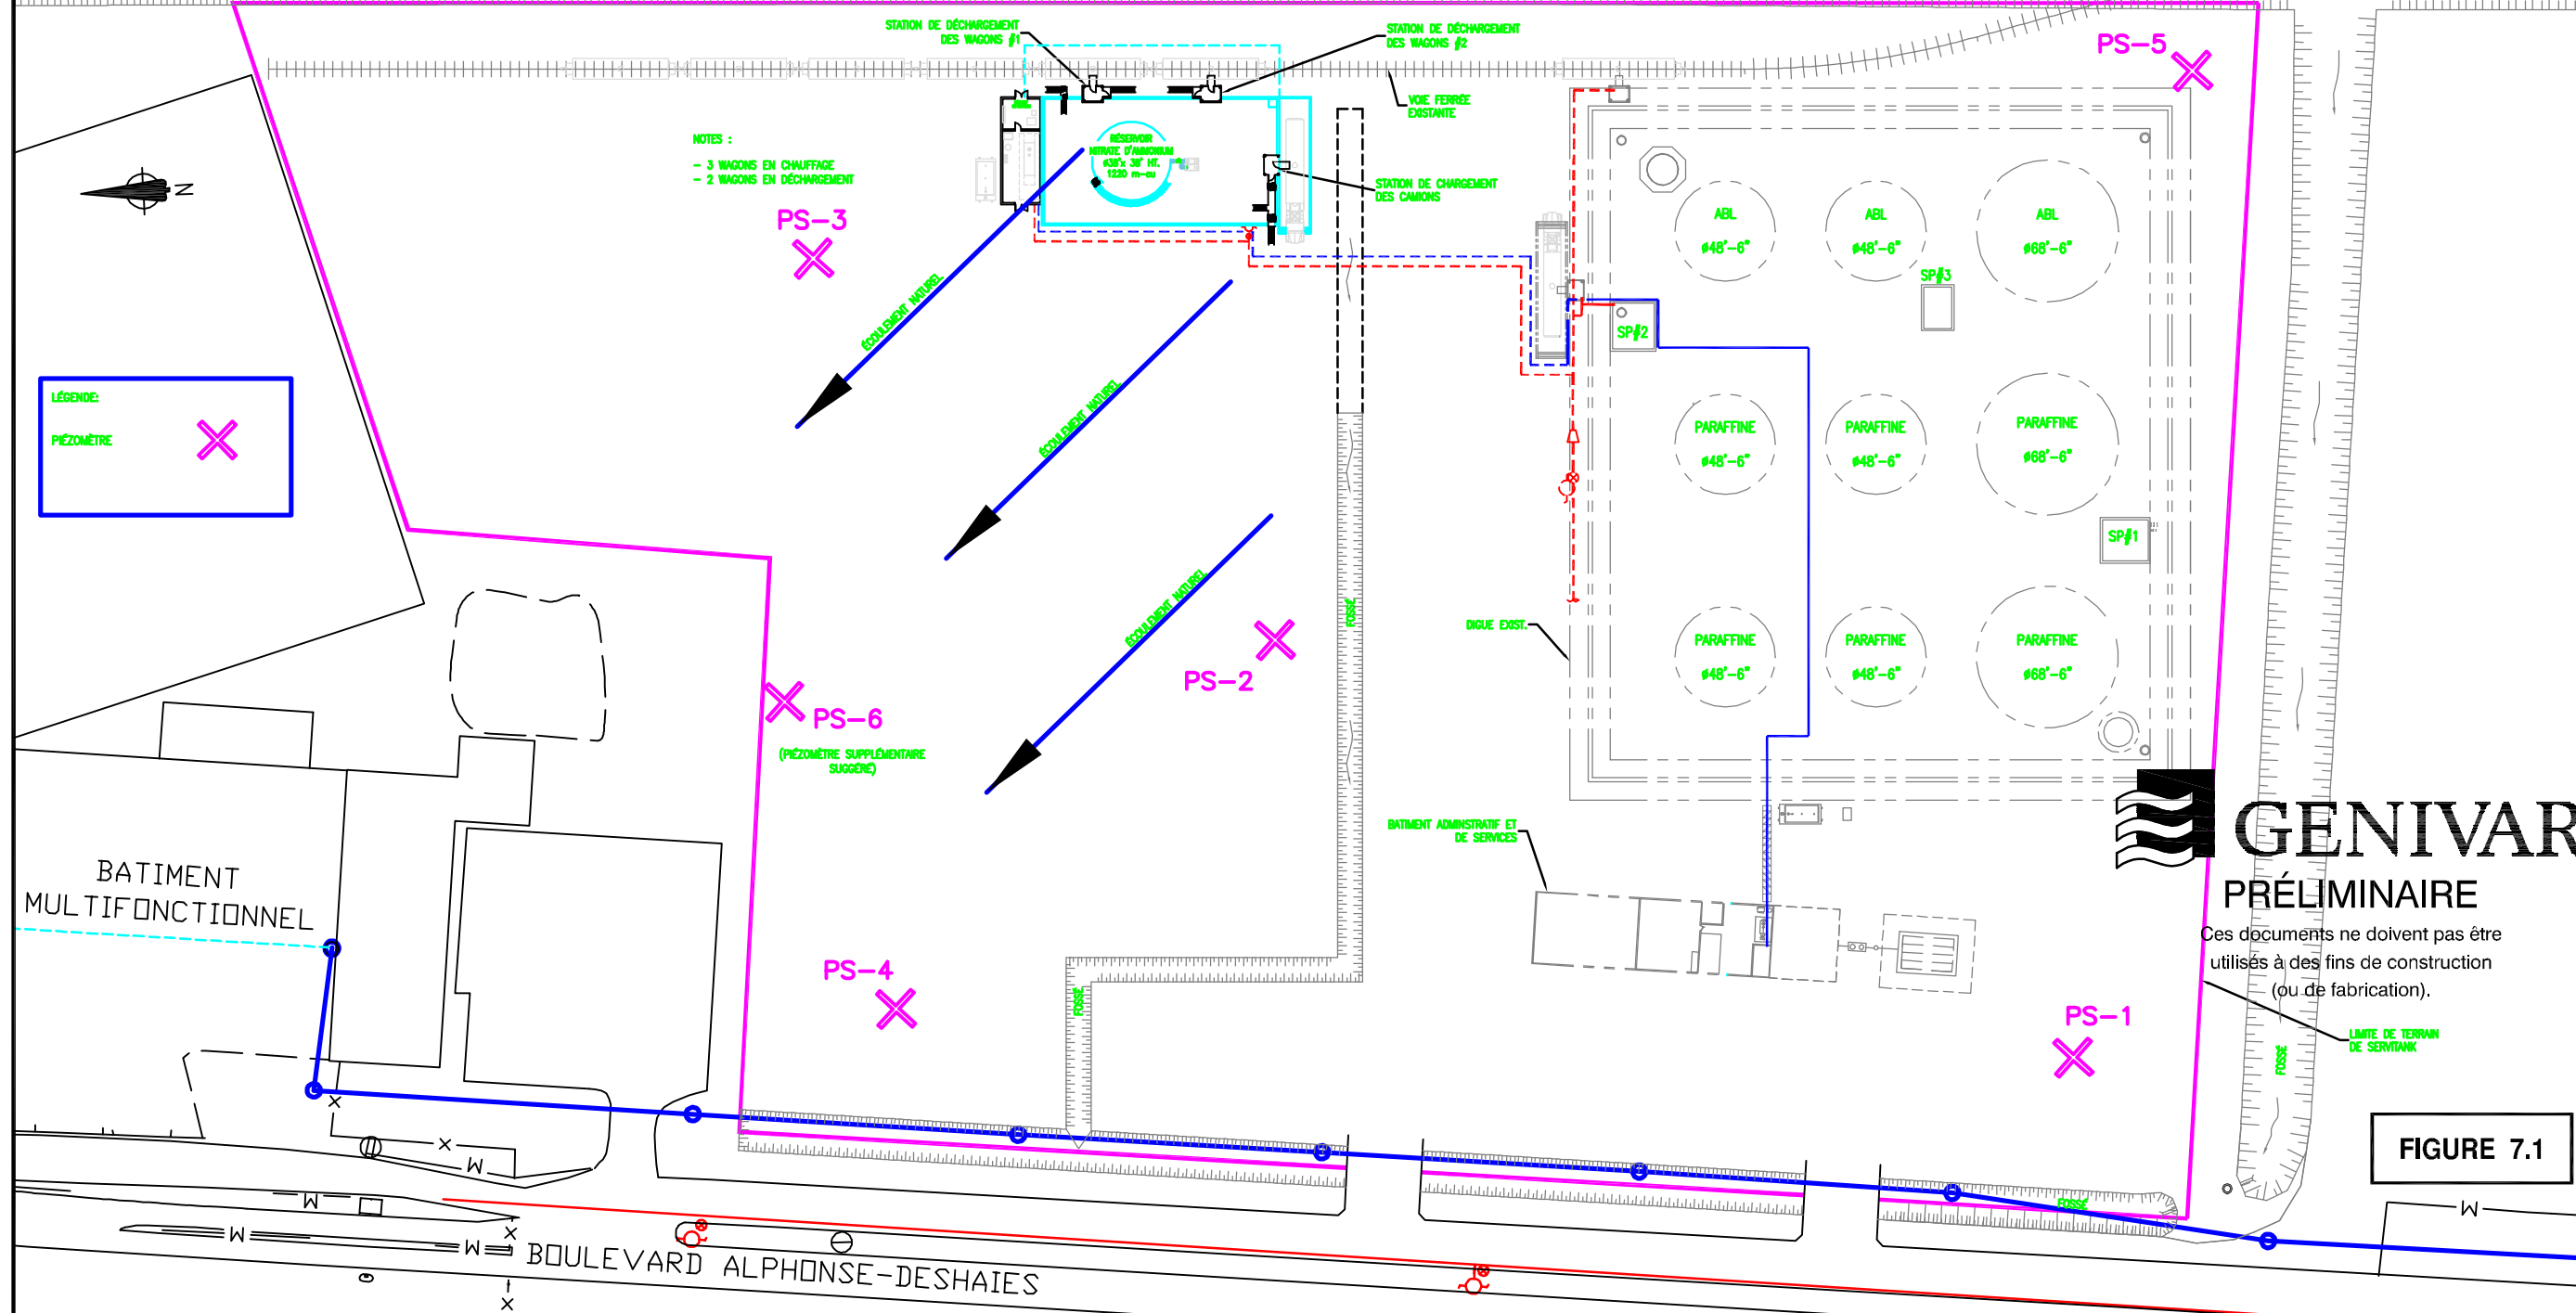

**GENIVAR**  
**PRÉLIMINAIRE**  
 Ces documents ne doivent pas être utilisés à des fins de construction (ou de fabrication).

**FIGURE 7.1**

A1-00742-S001	Date de référence	Titre	No	Date	Revision	Par		Conçu et Approuvé Réalisé Dessiné Vérifié Date de départ: 2008-01-14 No. projet: T-10957 No. plan: 200	P A R J.-P. DENIS C.LABRECQUE J.P.DENIS A1-10957-G003 1"=40'-0" A1	3465, boul. Desjardins-11, Québec, Québec J2G 2S2, Québec (Québec) CAN 443 Téléphone (514) 375-1217 - Télécopieur (514) 375-1292	Client J.-P. DENIS C.LABRECQUE J.P.DENIS	Projet PLANT #16 - BÉCANCOUR PROJET ORICA	No. dessin client A1-10957-G003 No. dessin
												EMPLACEMENT DES PIÉZOMÈTRES VUE EN PLAN	