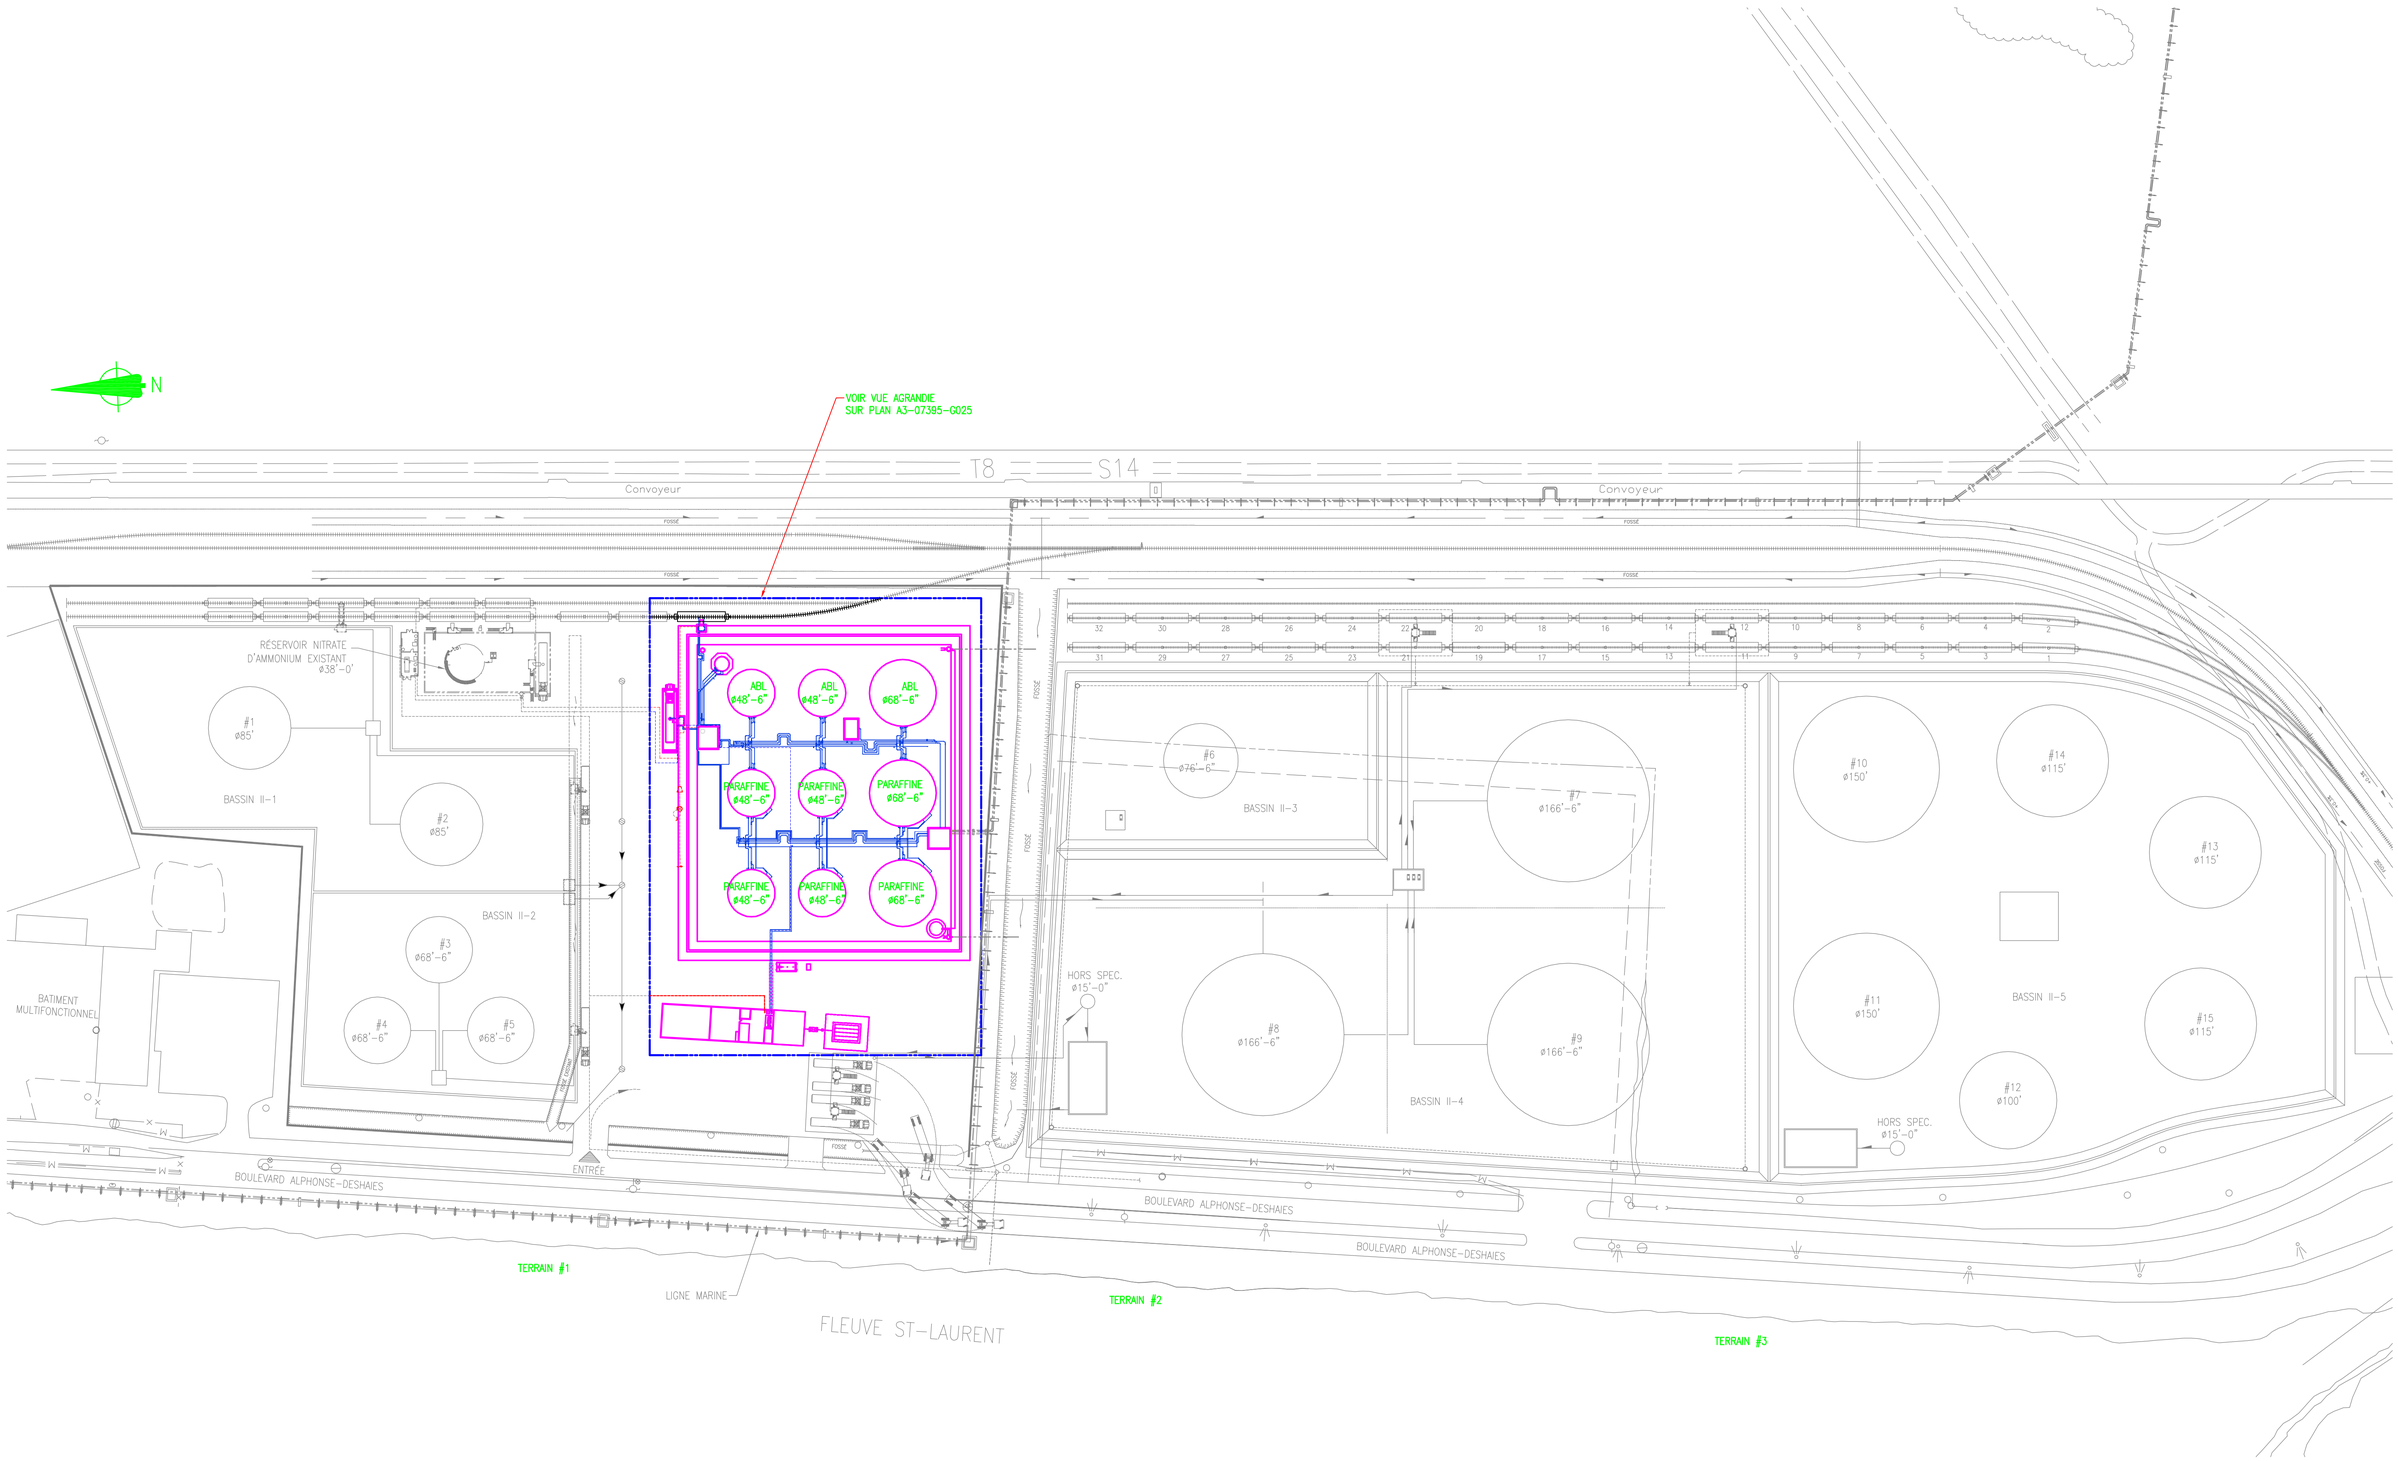

Dessin Référence	Titre

No	Date	Revision	Par
A	2007-12-12	POUR INFORMATION	NLA

Sceau

Conçu et Approuvé	P	
Réalisé	A	J.RIOUX(SERVITANK)
Dessiné	R	N.LAFRENIÈRE
Vérifié		

Date de traçage: 2008-01-10 — Fichier_dwg: A1-07395-G024_RevA

No. projet	No. phase	Echelle	Format
T-07395	712	1" = 80'	A1

Client

Servitank inc.

GENIVAR
3450, boul. Gene-H.-Kruger, bureau 300, Trois-Rivières (Qc) G9A 4M3
Télécopieur (819) 375-1217 - Téléphone (819) 375-1292

Projet
TERMINAL DE VRAC LIQUIDE – PHASE II
325, BOUL. ALPHONSE DESHAIS, BÉCANCOUR

Titre
PLAN D'URGENCE
PLANT #16 – PARAFFINE ET ABL
VUE EN PLAN

No. projet client	No. dessin client	Rév.
	A1-07395-G024	A

14:36:32