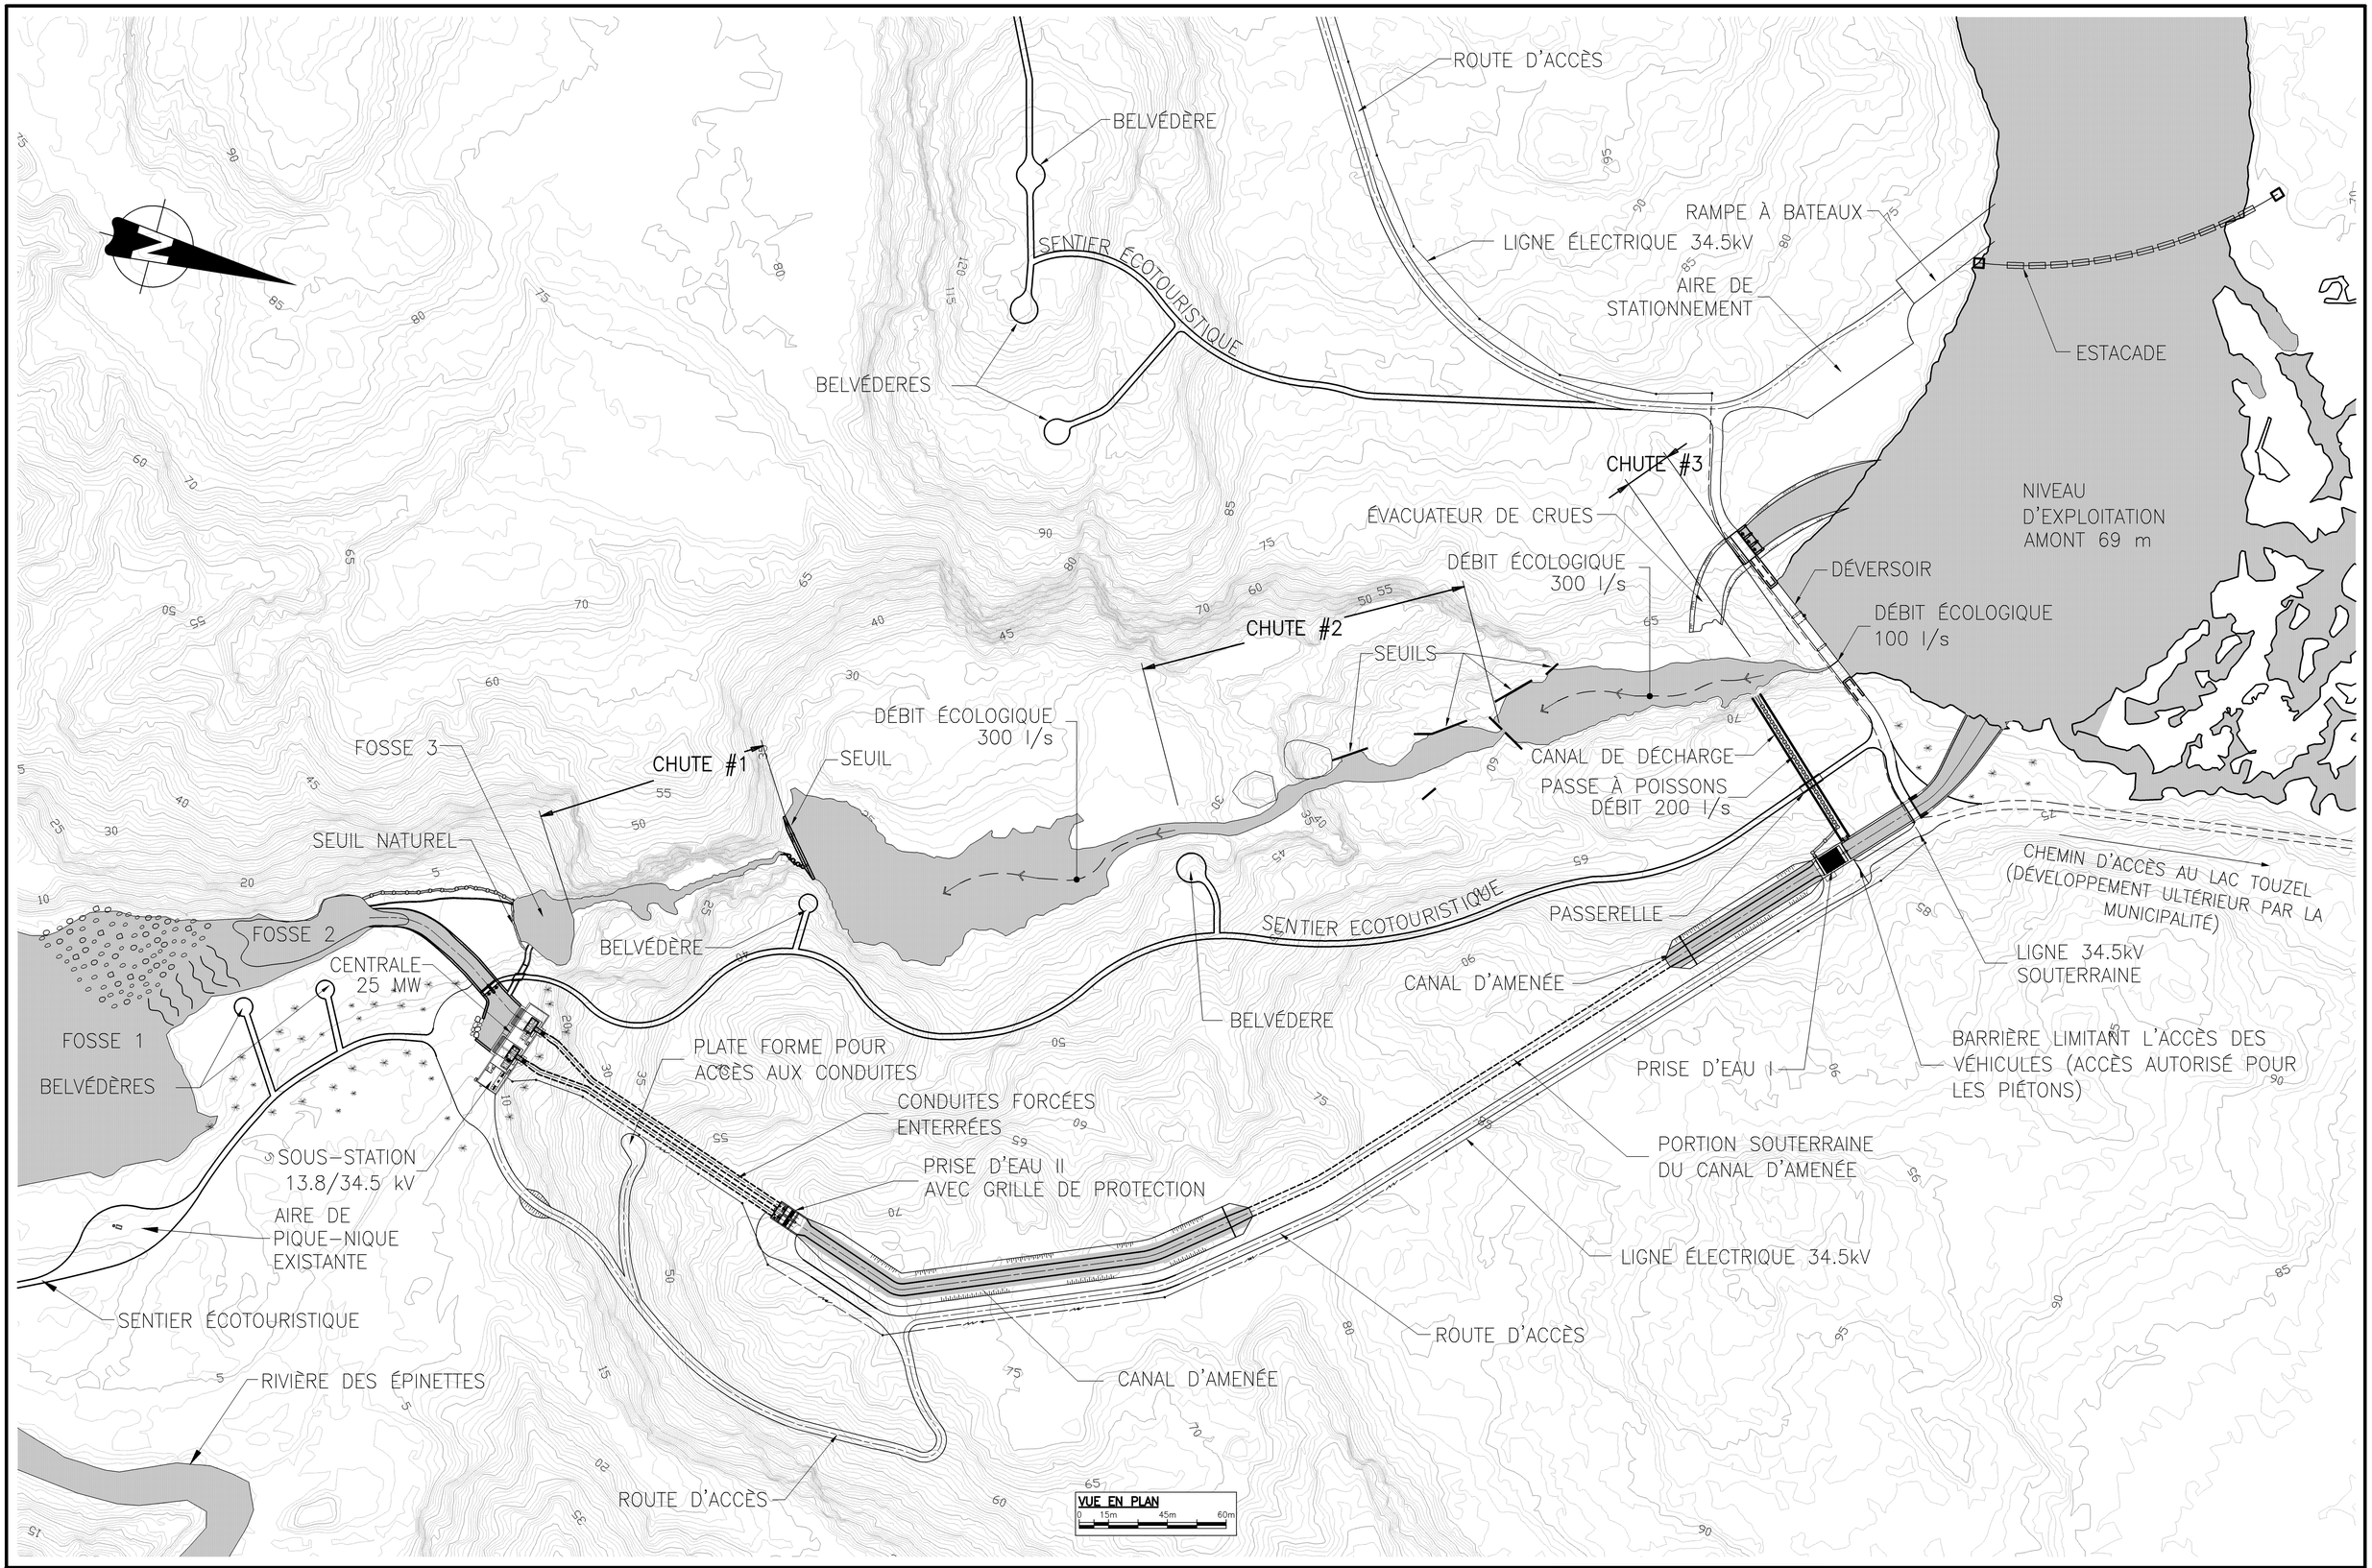

REMARQUE: Le fond topographique (composé des lignes de niveaux) a été obtenu suite au traitement de données d'un survol aérien avec LIDAR (acronyme de «Light Detection and Ranging»). Cette technologie procure une précision de 0.15m en zones dégagées et de 0.30m en zones boisées.

NE PAS UTILISER POUR LA CONSTRUCTION

NO.	ÉMISSIONS	RÉV.	AA/MM/JJ	PAR
	RÉPONSES QUESTIONS MDDEP	0	09/01/06	

Groupe AXOR Inc.

PROJET: CENTRALE HYDROÉLECTRIQUE RIVIÈRE SHELDRAKE COURBE DU SAULT

SCEAUX:

TITRE: PLAN DES AMÉNAGEMENTS HYDROÉLECTRIQUES

PROJETÉ: G. ION		APPROUVÉ: B. LASTÈRE	
DESSINÉ: K. JOLETTE, D. ZISU		ÉCHELLE: 1:1500 (A1)	
VÉRIFIÉ: N. PAWLONKA		DATE: 6 JANVIER 2009	
NO. DE PROJET	NO. DE DESSIN		RÉVISION
800-008-921	D-V6-002		0

S:\Offres\800-008-921-Sheldrake-Courbe du Sault\Dessins\Développement\V6\800-008-921-D-V6-R0-002.dwg - 18/12/2008